

Samþykkt þann
13 JULÍ 2000

Byggingafulltrúinn í Hafnarfirði
F.h. Kristján Þorarinsson

KAP

SKÝRINGAR:

SÓTT ER UM BYGGINGARLEYFI FYRIR BREYTINGAR Á HÚSHLUTA MILLI LÍNA ⑤ OG ⑦. UMSÓKNIN FELUR Í SÉR BREYTINGAR Á INNRA FYRIRKOMULAGI Á 1. HÆÐ, NÝJU RÝMI Á 2. HÆÐ OG NÝRRI HURÐ Á SUÐURHLÍÐ.

BRUNAVARNIR:

Út- og neydarlýsing í samræmi við Byggingarreglugerð. Klæðningar allra veggja innanhús í flokki 1. Handslökkvitæki, reykskynjarar í samráði við eldvarnaeftirlit.

Uphaflega teiknað af Ark + Karl M. Karlsson Gunnar Ó. Sigurðsson Dags. 18.06.1999

ENDURSKODUN:	DAGS.	TEIKN.	YFIRF.
H			
G			
F			
E			
D			
C			
B			
A: KVARÐI 1:100, TEXTI	07.07.2000	KMK	IC

VERKKAUPI VÉLORKA HF	KENNITALA 540684-0499
VERKHEITI VÉLORKA HF LÖNSBRAUT 2	


EFNI
ÚTLIT OG SKURÐUR KVARÐI 1:100

 VA ARKITEKTAR ehf Skólavörðustíg 12 101 Reykjavík sími: 530 6990 bráfsími: 530 6991 netfang: va@ark.is	TEIKN KMK
	YFIRFARID <i>K</i>
VERK NR 744	BLAÐ NR 103


DAGS ÚTGÁFU 26.06.2000	KENNITALA ÚTGEFANDA 140566-5949	STÆRD A2	ENDURSK ENDURSK
---------------------------	------------------------------------	-------------	--------------------

ÚTGEFID *Karl M. Karlsson*


Teikning þessi er gefin út af undirrituðum fyrir hönd eiganda höfundaréttar. VA Arkitektar ehf. Teikninguna má ekki afrita með neinum hætti, að hluta sí eða í heild án skriflegs leyfis höfundar.

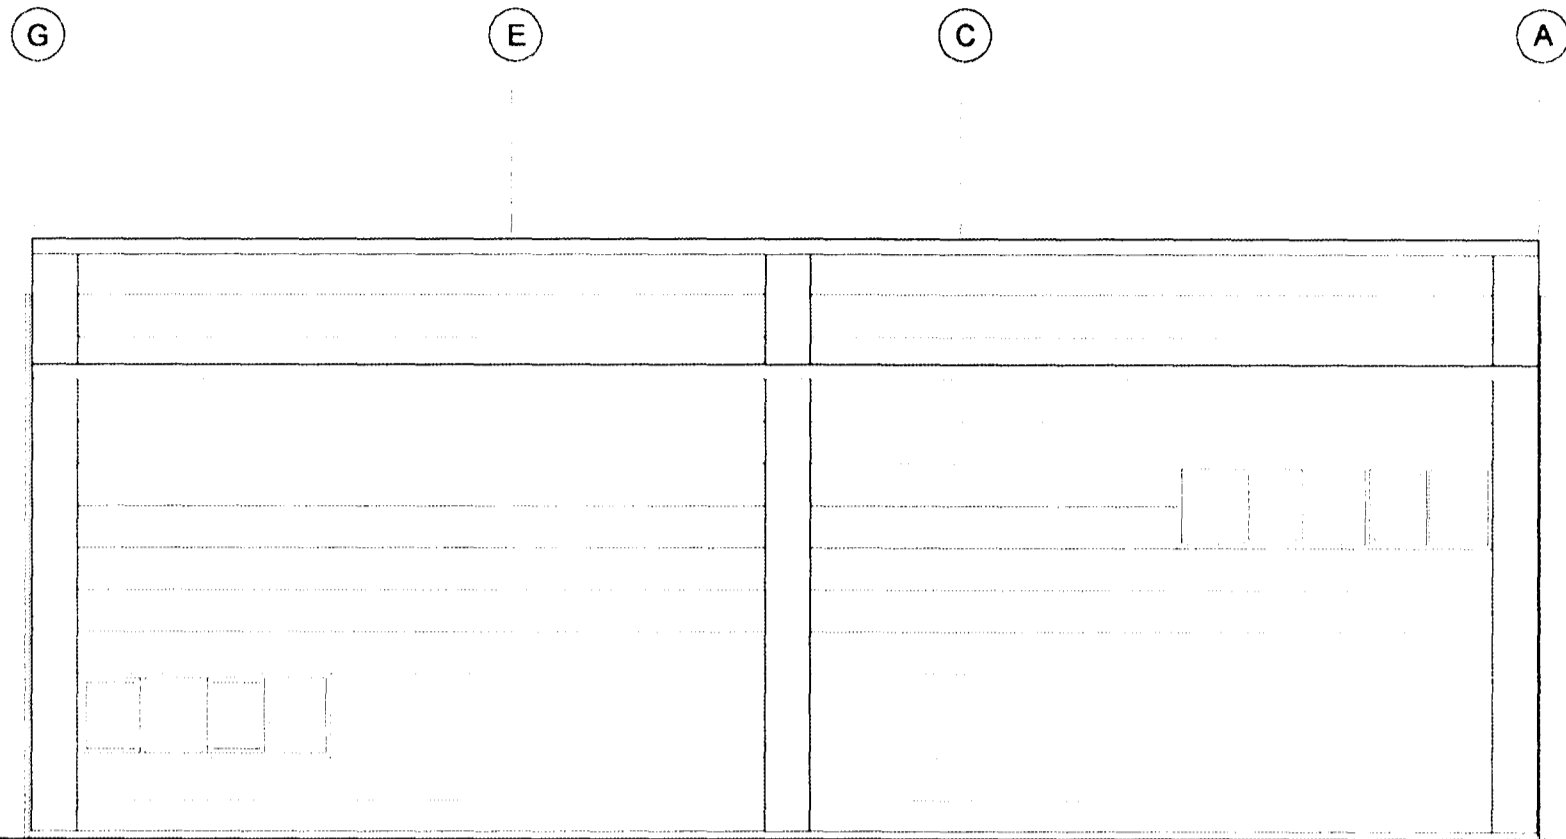


ÚTLIT AUSTUR KVARÐI 1:100

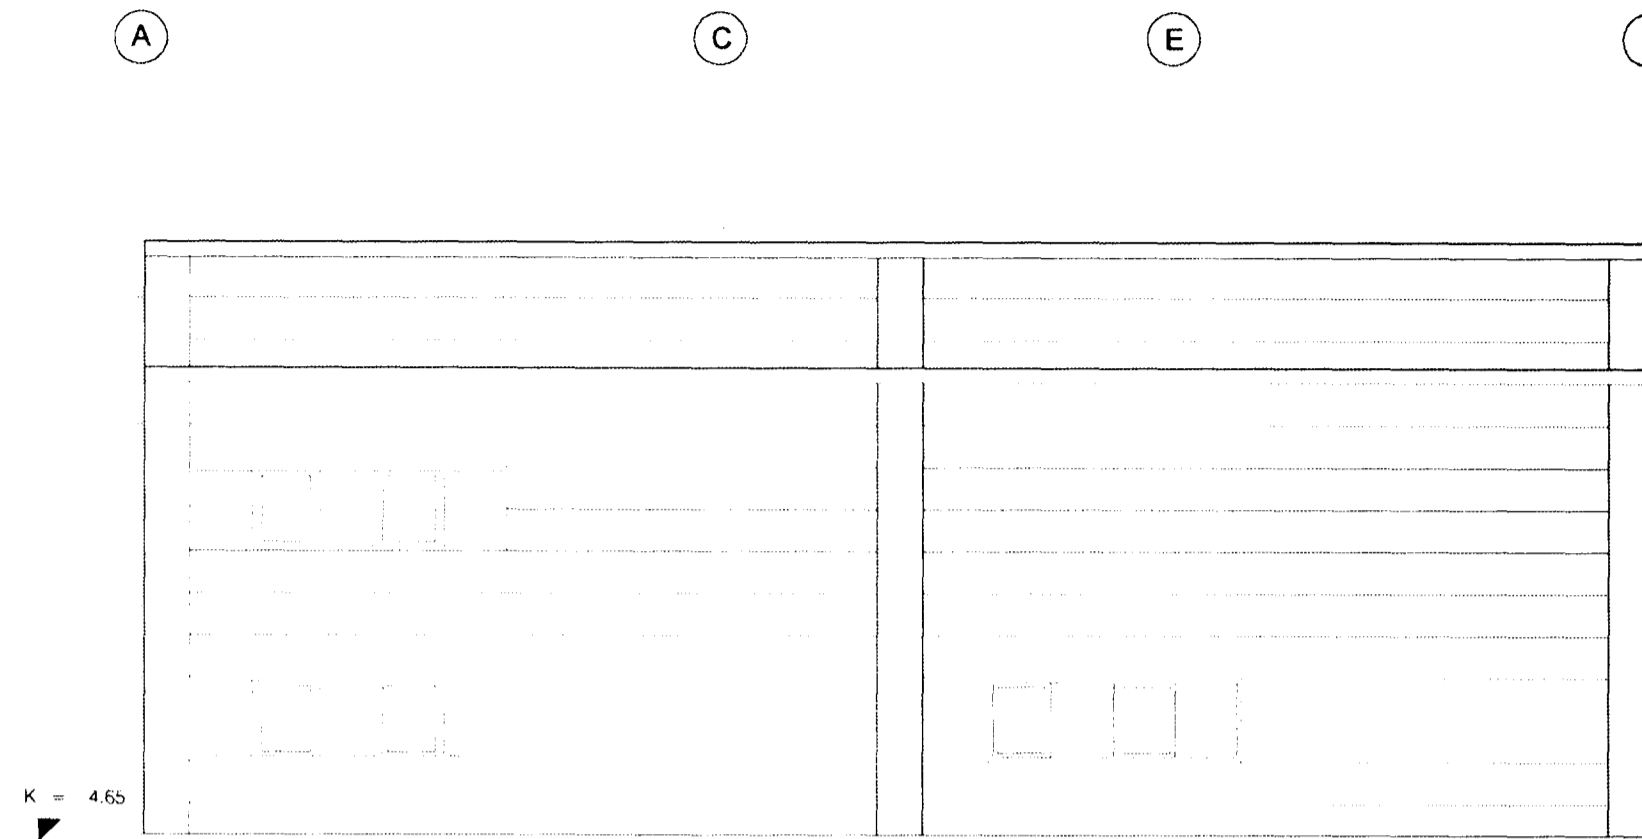

ÚTLIT VESTUR KVARÐI 1:100

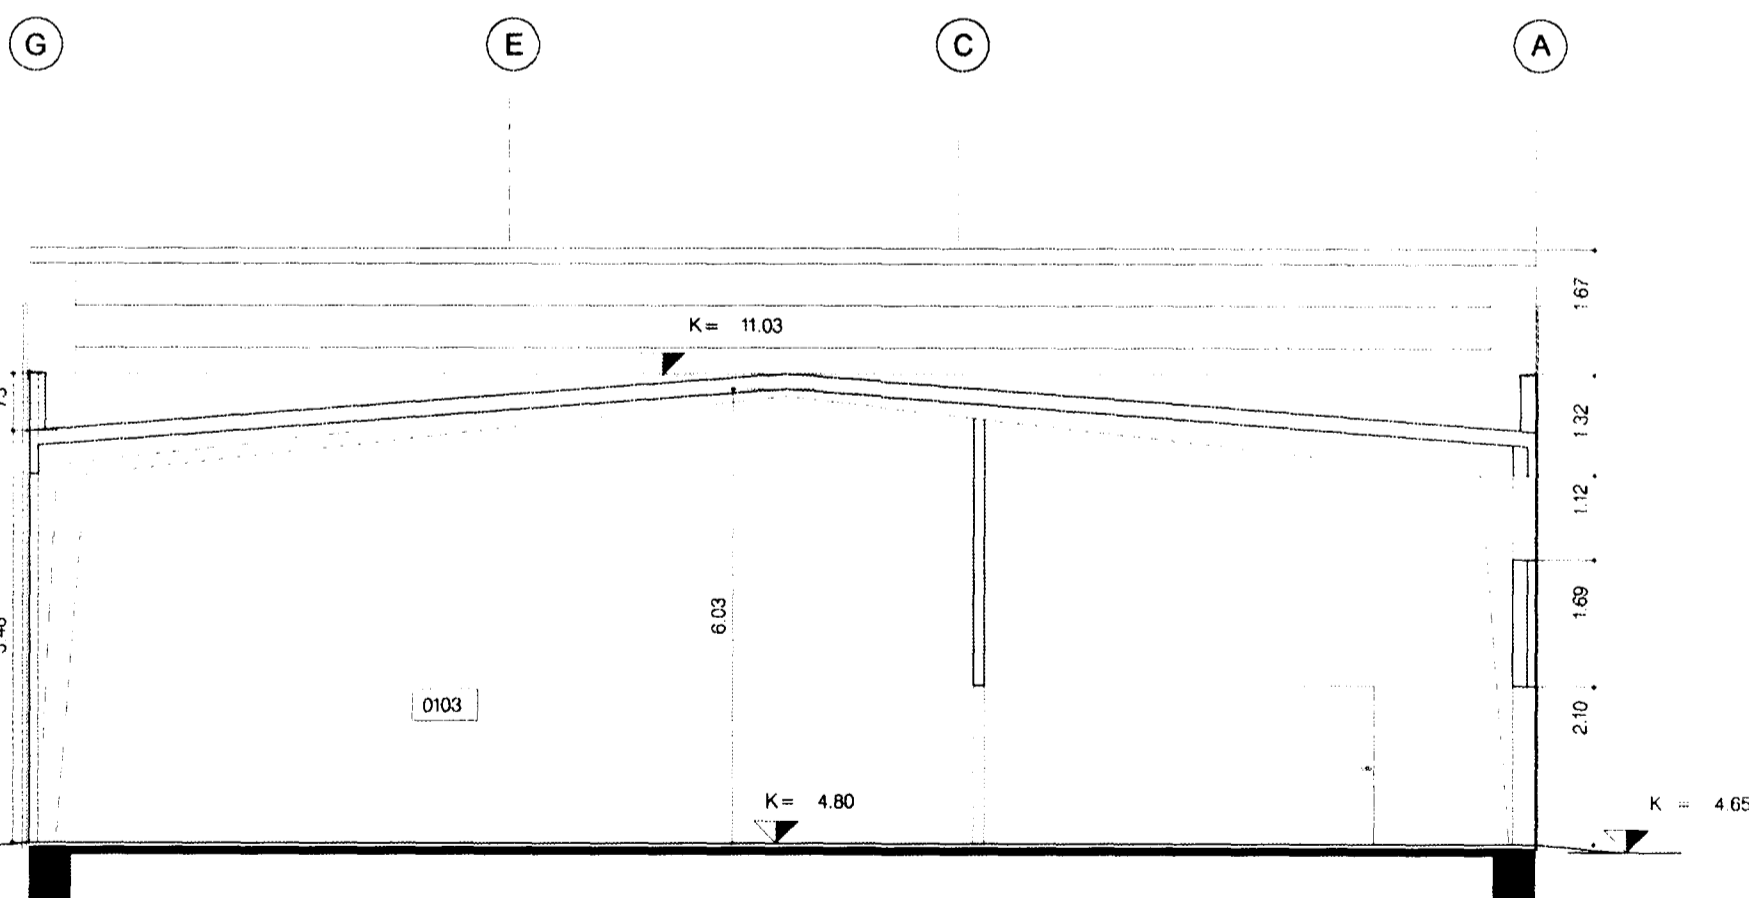

SKURÐUR B - B KVARÐI 1:100

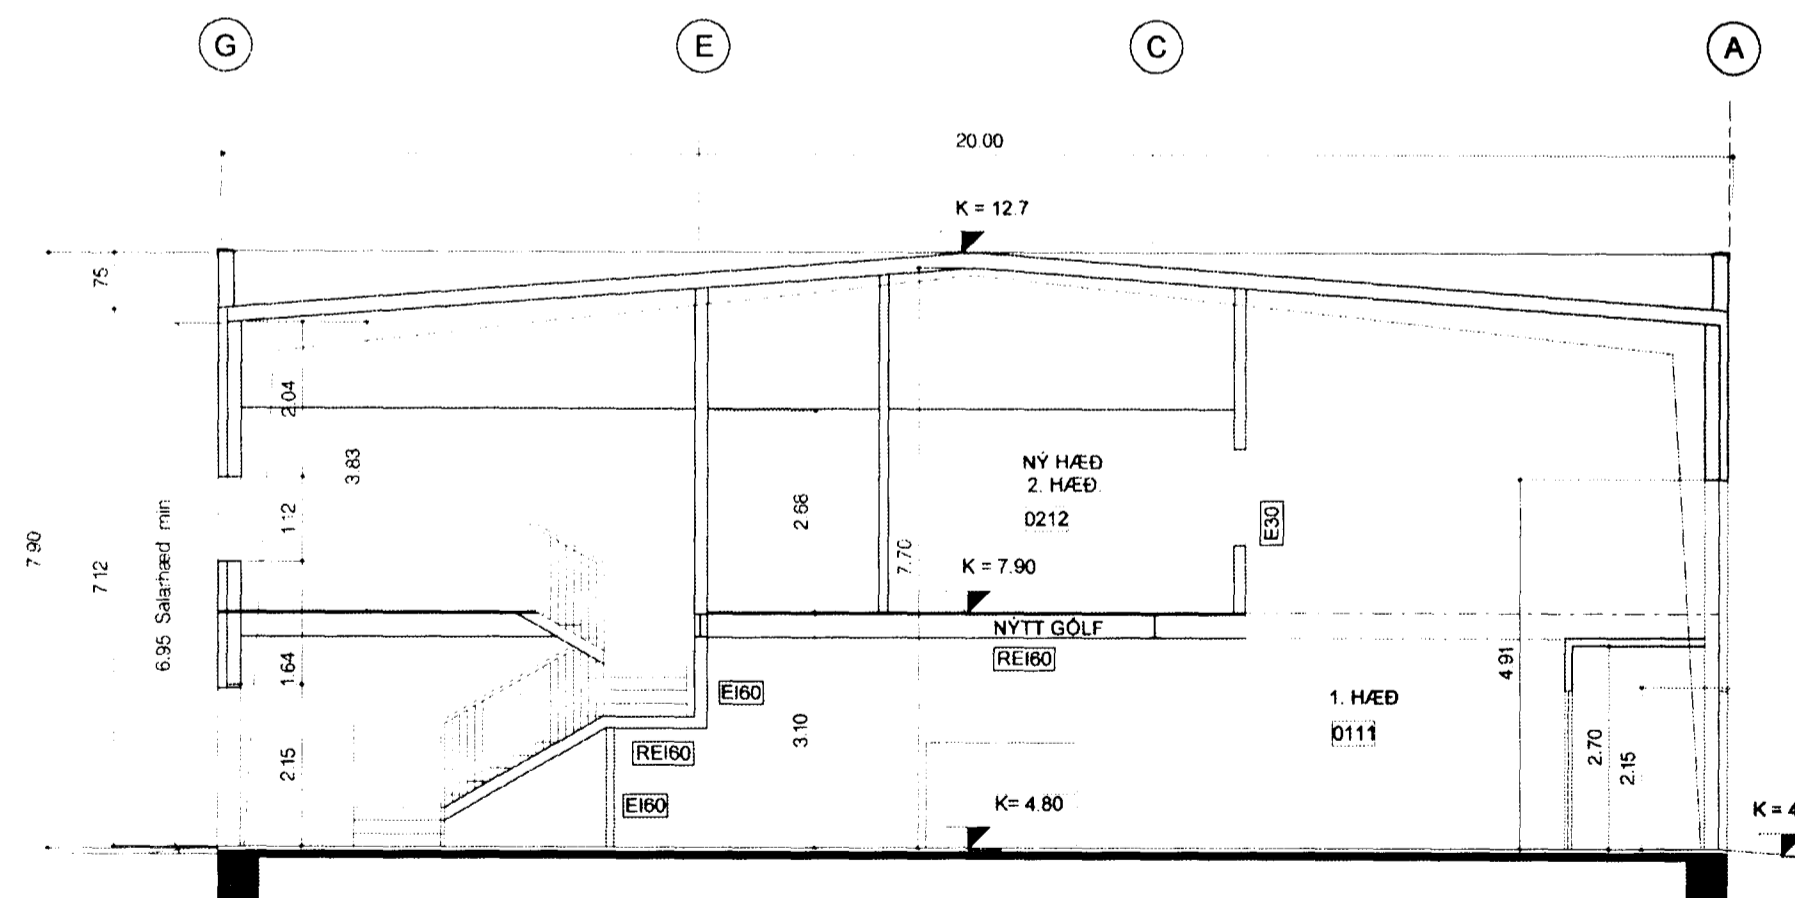

SKURÐUR A - A KVARÐI 1:100

1 0 1 5 10M