




ÚTLIT SUÐUR KVARÐI 1:100

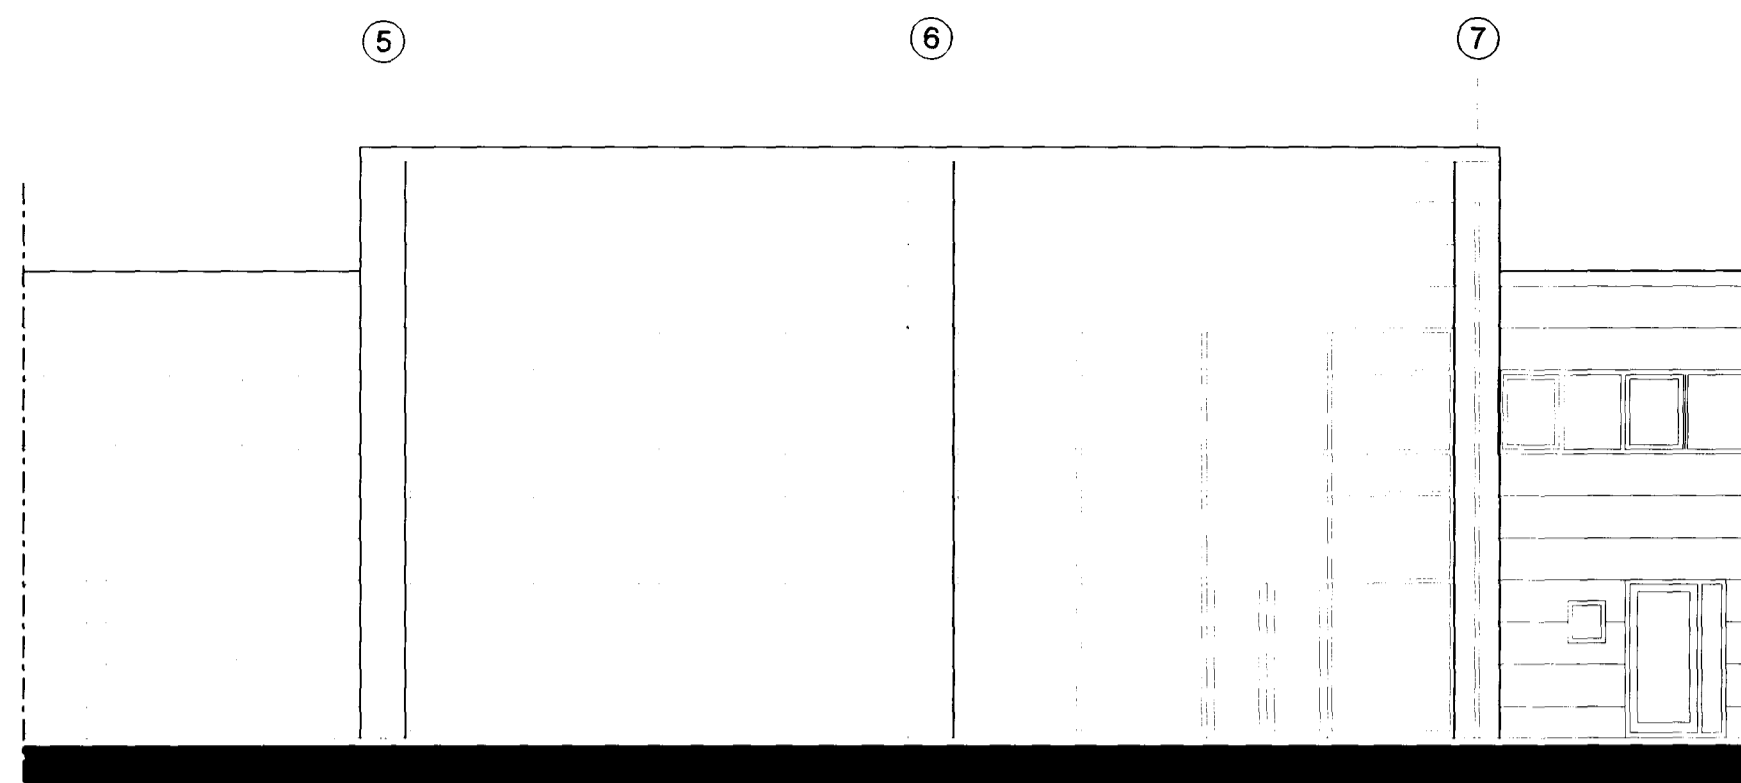


ÚTLIT NORÐUR KVARÐI 1:100

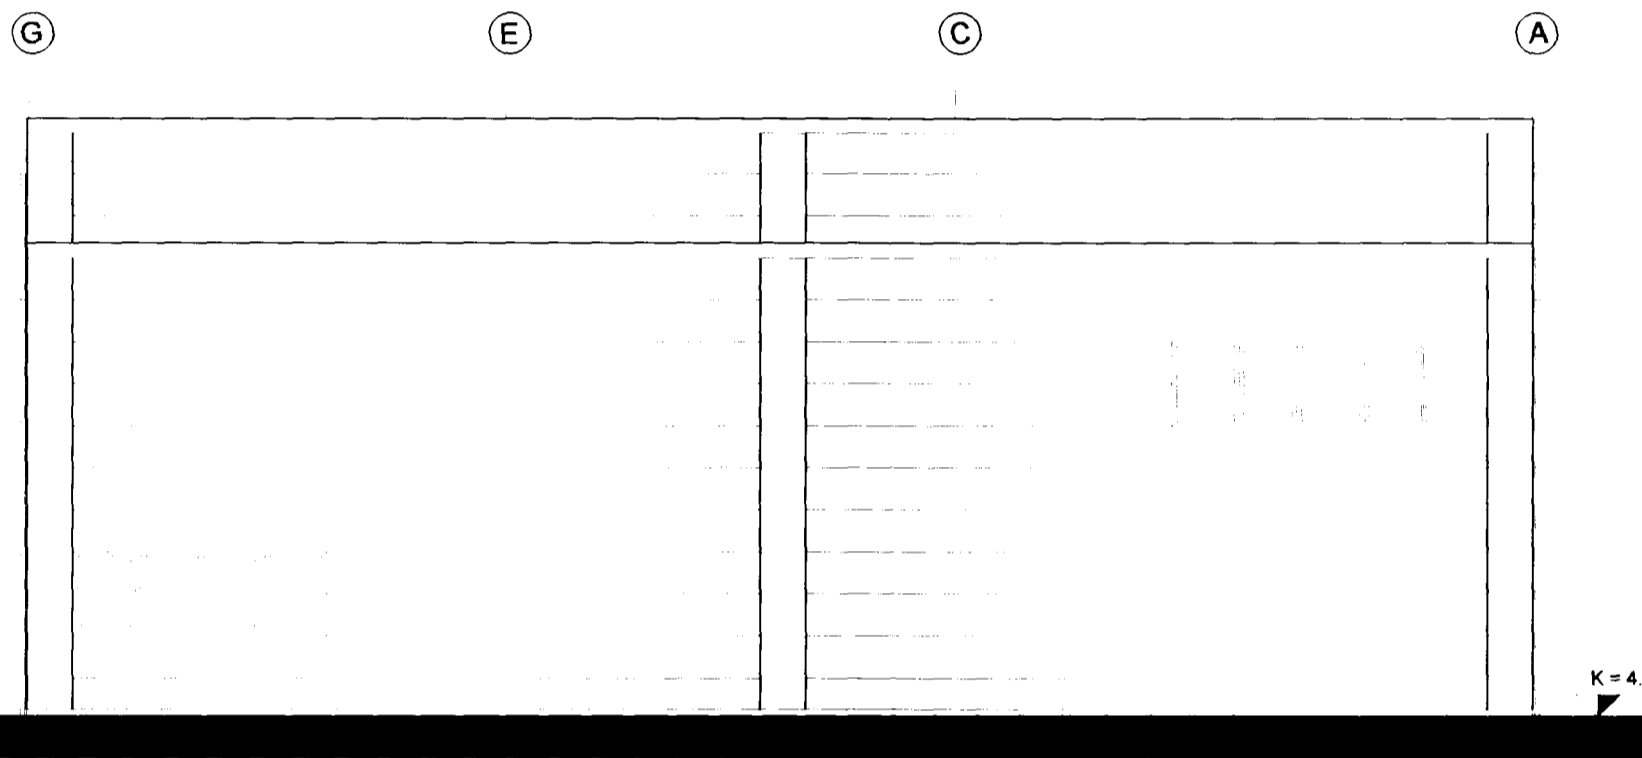

ÚTLIT AUSTUR KVARÐI 1:100

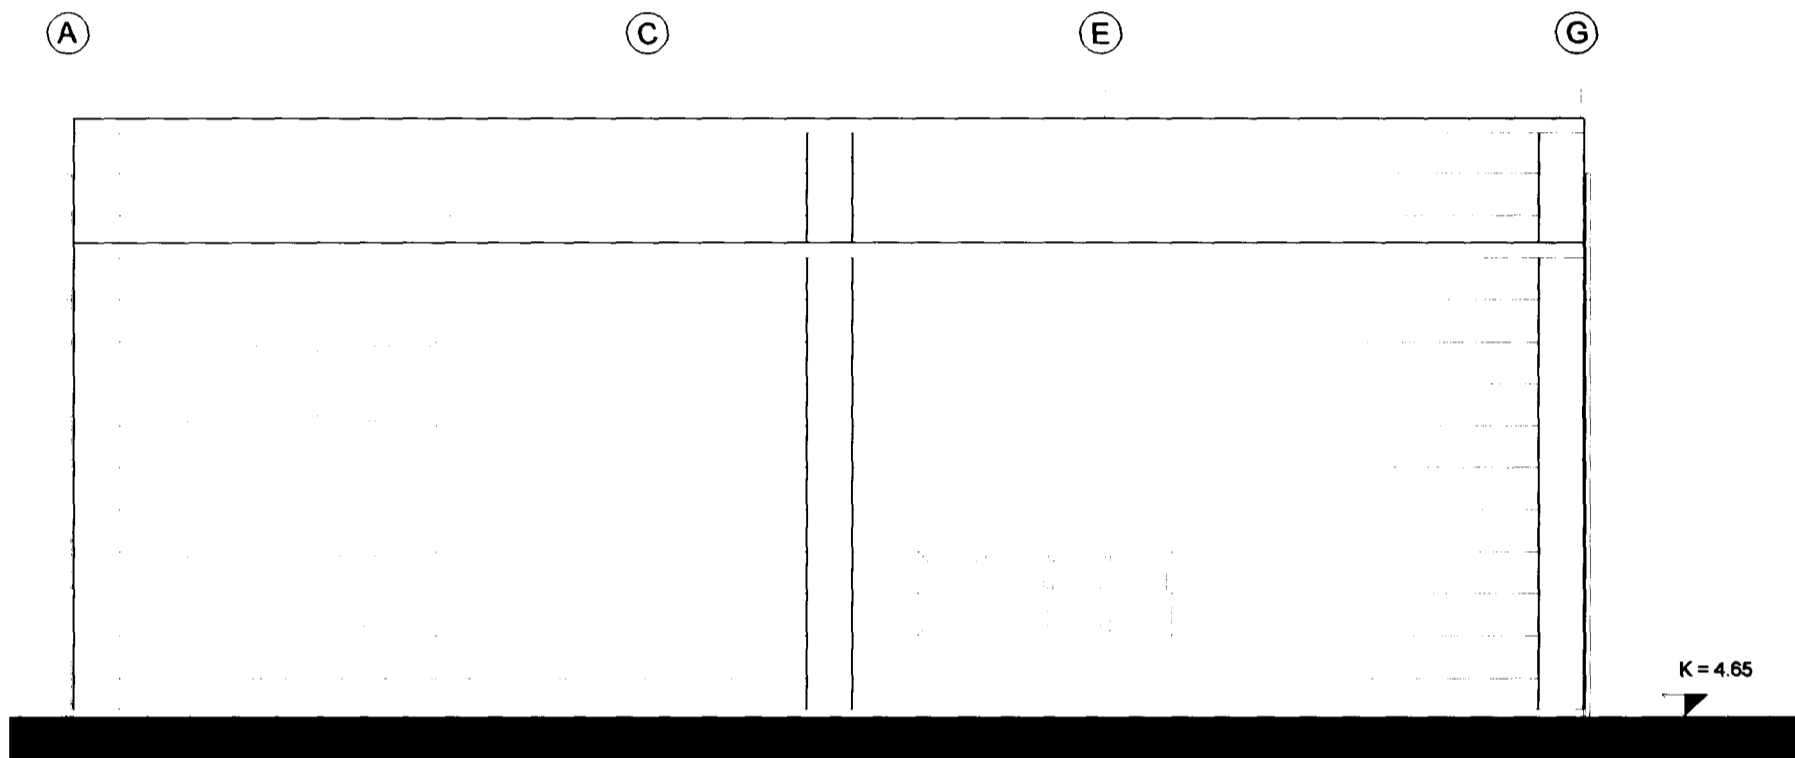

SKURÐUR A - A KVARÐI 1:100

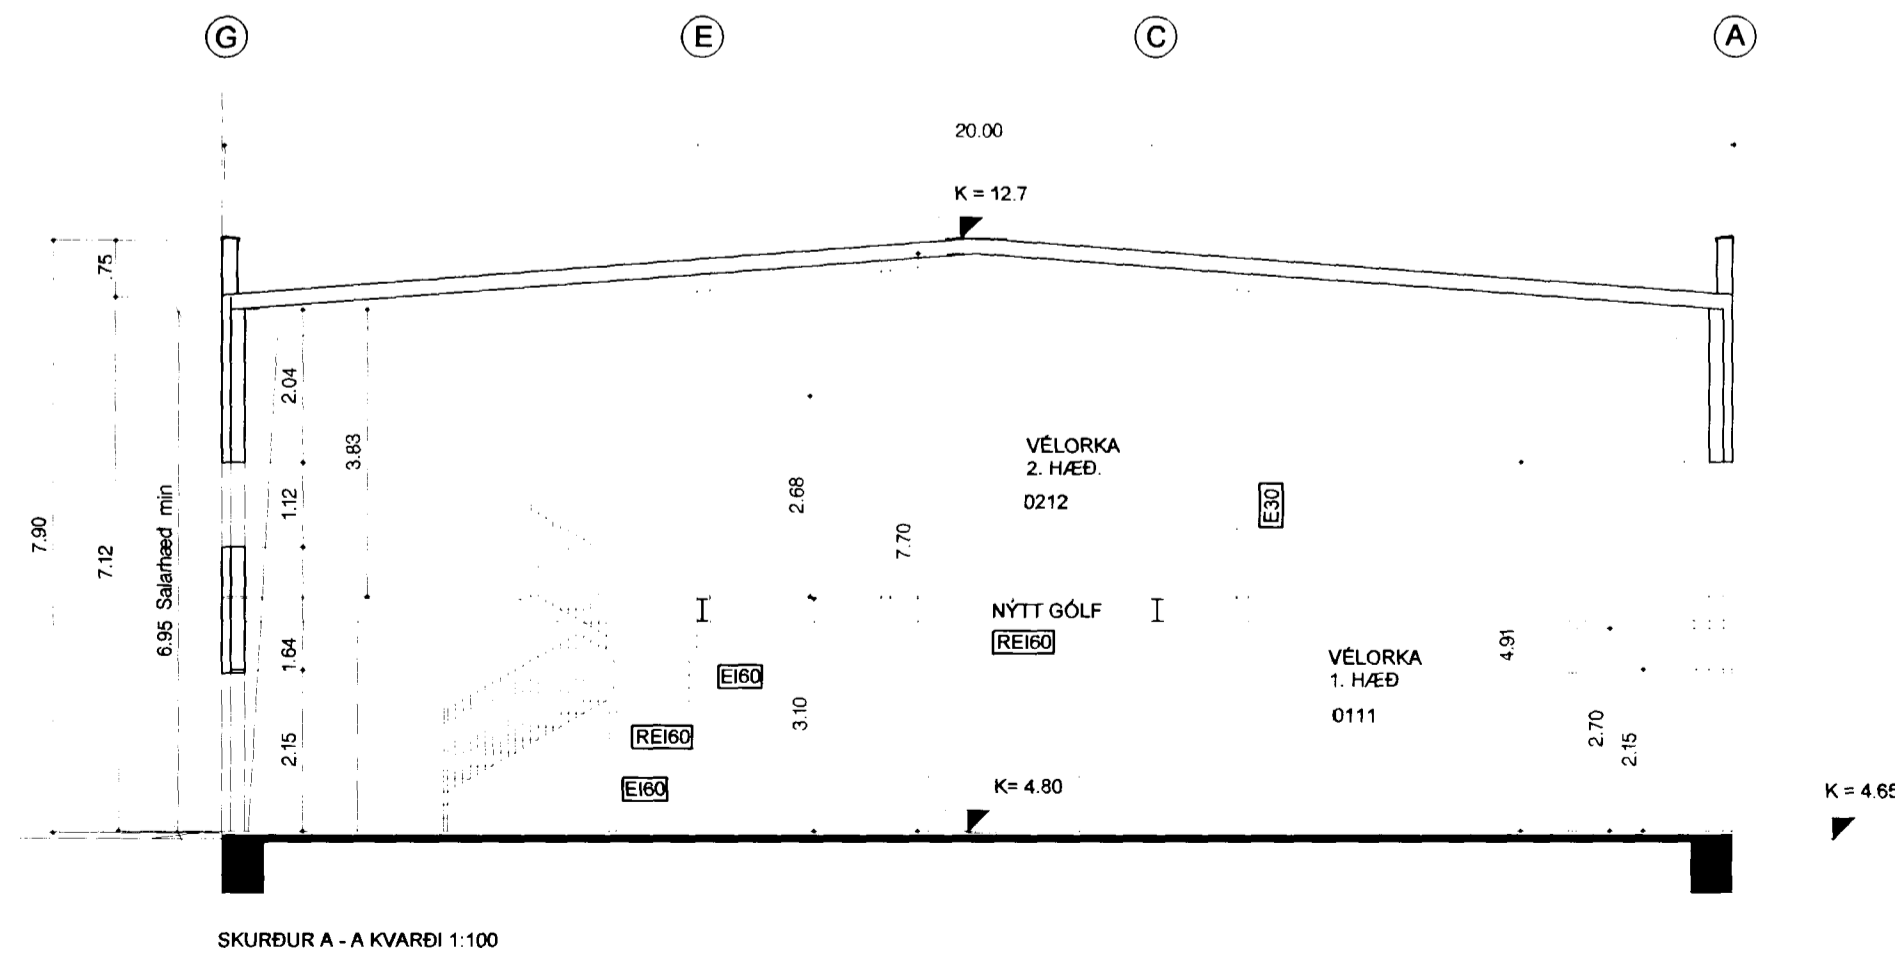

SKURÐUR A - A KVARÐI 1:100

1 0 1 5 10M

SKÝRINGAR:

BRUNAVARNIR:

Út- og neyðarlýsing í samræmi við Byggingarreglugerð. Klæðningar allra veggja innanhús í flokki 1. Handslökkvitæki, reykskynjarar í samráði við eldvarnaeftirlit.

Uphaflega teiknað af Ark + Karl M. Karlsson Gunnar Ó. Sigurðsson Dags. 18.06.1999

ENDURSKOÐUN:	DAGS.	TEIKN.	YFIRF.
H:			
G:			
F:			
E:			
D:			
C:			
B:			
A:			

VERKKAUPI <b>VÉLORKA HF</b>	KENNITALA <b>540684-0499</b>
VERKHEITI <b>VÉLORKA HF LÓNSBRAUT 2</b>	
EFNI <b>ÚTLIT OG SKURÐUR</b>	KVARÐI 1:100
 <b>VA ARKITEKTAR ehf</b>	TEIKN <b>KMK</b>
Skólavörðustíg 12 101 Reykjavík sími: 530 6990 bréfsími: 530 6991 netfang: va@ark.is	YFIRFARIÐ <b>1.2.</b>
	VERK NR <b>744</b>
	BLAÐ NR <b>103</b>
DAGS. ÚTGÁFU <b>26.06.2000</b>	KENNITALA ÚTGEFANDA <b>140566-5949</b>
ÚTGEFIB <i>Karl M. Karlsson</i>	STÆRÐ <b>A2</b>
	ENDURSK. <b>103</b>

Brúnamálastofnun  
ríkisins  
YFIRFARIÐ  
28 JUNI 2000

Sbr. bréf 28. júní 2000  
Baldur Friðriksson *Bf.*

Teikning þessi er gefin út af undirrituðum fyrir hönd eiganda höfundaréttar, VA Arkitektar ehf. Teikninguna má ekki afrita með neinum hætti, að hluta til eða í heild án skriflegs leyfis höfundar.