

Samþykkt þann 17.06.2000
 Sigrún Ólafsson
 Sigrún Ólafsson

SKRINKA

SOTT ER UM BYGGINGARLEIÐI FYRIR BREYTINGAR A HUSHLUTA MILLI LINA 5, 6 OG 7. UMÞÖKKIN FERUR Í SER BREYTINGAR A INNRA FYRIRKOMULAGI A. 1. HÆÐ, NÝJU RÝMI A. 2. HÆÐ OG MYRRI HUSD A SUBRHILLI.

BYGGINGARLEIÐING
 KLÆÐNING
 ÚTFESKA

GLUGGAR
 Notkallt einangrunargel (k-gel) með hlembakka Útgel (Wimark 2.0) línubúgðugur. Skilgjóð þitt m. stílhúll, lúðer með gífurðum.

LETTIR INNVEGGIR
 Lúður og vinkjúlar. Ríðlagn á smáumunnum.

LAUSLEIÐIR
 Í stökum, inni á útvægjum og í kvæki upp við bak.

LOTTFÆSING
 Þau ginn sem eka liggja við útvæg eru veðrast. Útstaka teknað af Aft. Gunnar O. Sigurðsson Dags. 18.06.1999

BRUNNAVARNIR
 Út- og neyðstýring í samhengi við byggingarvegnað. Klæðningu og útgel. Hæðubúðunni. Fyrirspurnir í samhengi við aðersamþykkt.

ENDURSKOÐUN
 DÖS
 TENN
 YRIR

H
 G
 F
 E
 D
 C
 B
 A

VEIÐORKA HF
 VEIÐORKA HF LÖNSBRAUT 2
 ÚTLIT OG SKURÐIR

VA-ARKITEKTAR EHT
 KMK
 Skrifstofa 12
 Vöðvaförð
 KMK
 VASKH
 744
 102
 ENKURSK

DAGS ÚTGÁFU
 26.06.2000
 140566-5949
 A2+

VEIÐORKA HF LÖNSBRAUT 2
 ÚTLIT OG SKURÐIR

VA-ARKITEKTAR EHT
 KMK


DAGS ÚTGÁFU
 26.06.2000
 140566-5949
 A2+

VEIÐORKA HF LÖNSBRAUT 2
 ÚTLIT OG SKURÐIR


VA-ARKITEKTAR EHT
 KMK

DAGS ÚTGÁFU
 26.06.2000
 140566-5949
 A2+

VEIÐORKA HF LÖNSBRAUT 2
 ÚTLIT OG SKURÐIR

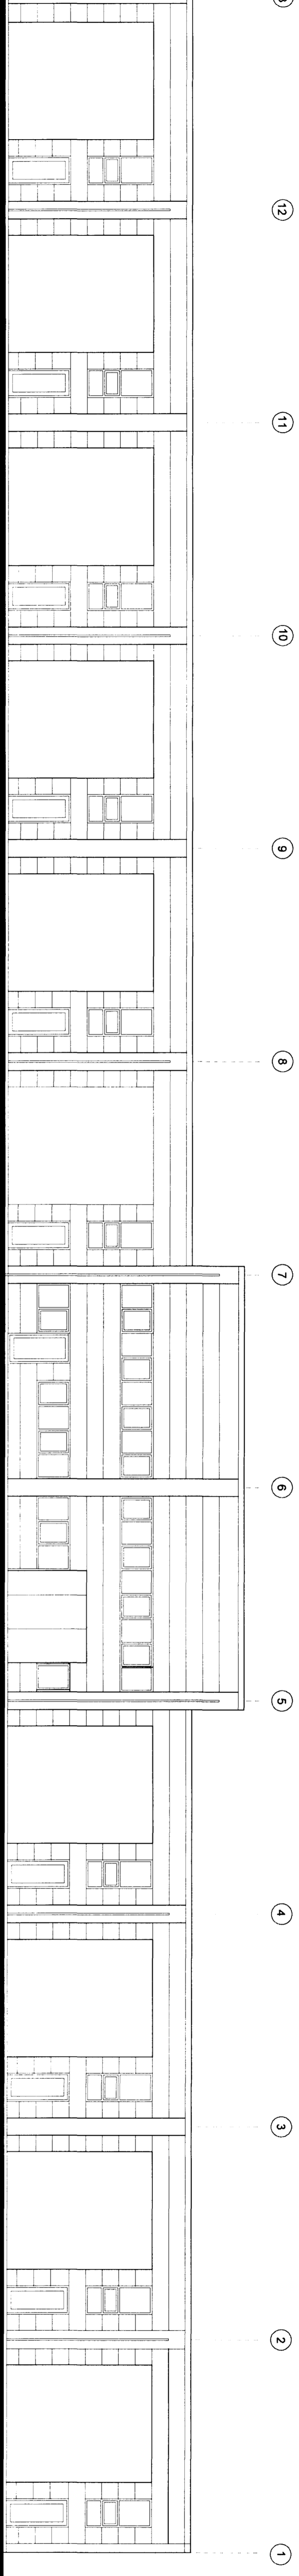

ÚTLIT SUBUR KVARDI 1:100

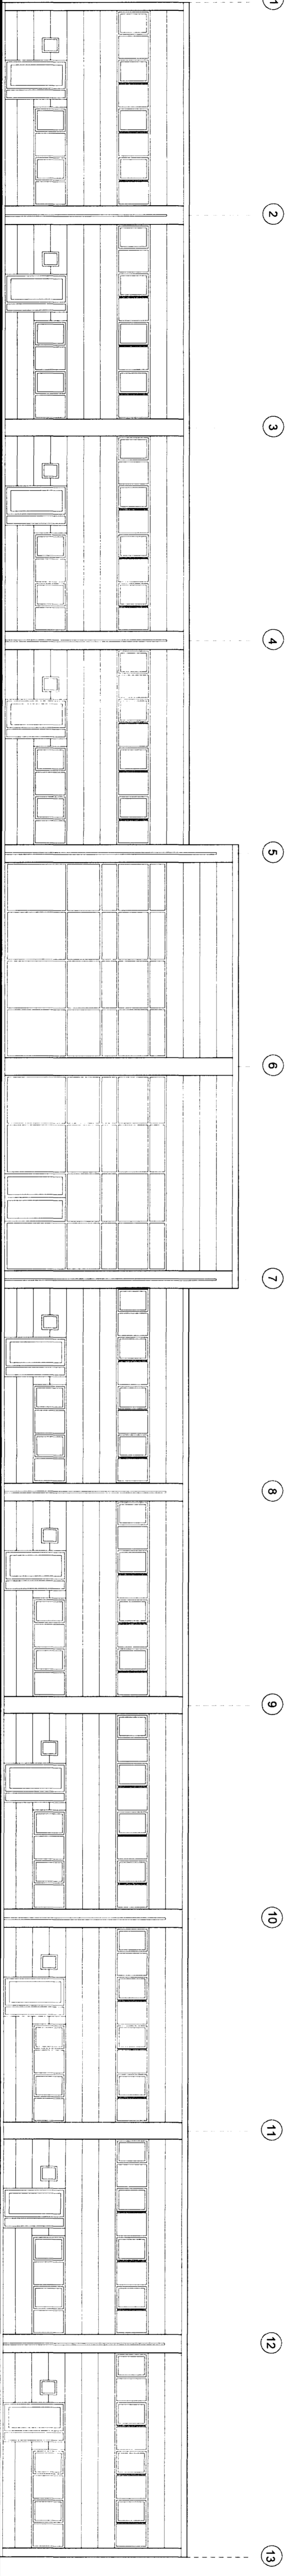

ÚTLIT NORÐUR KVARDI 1:100

