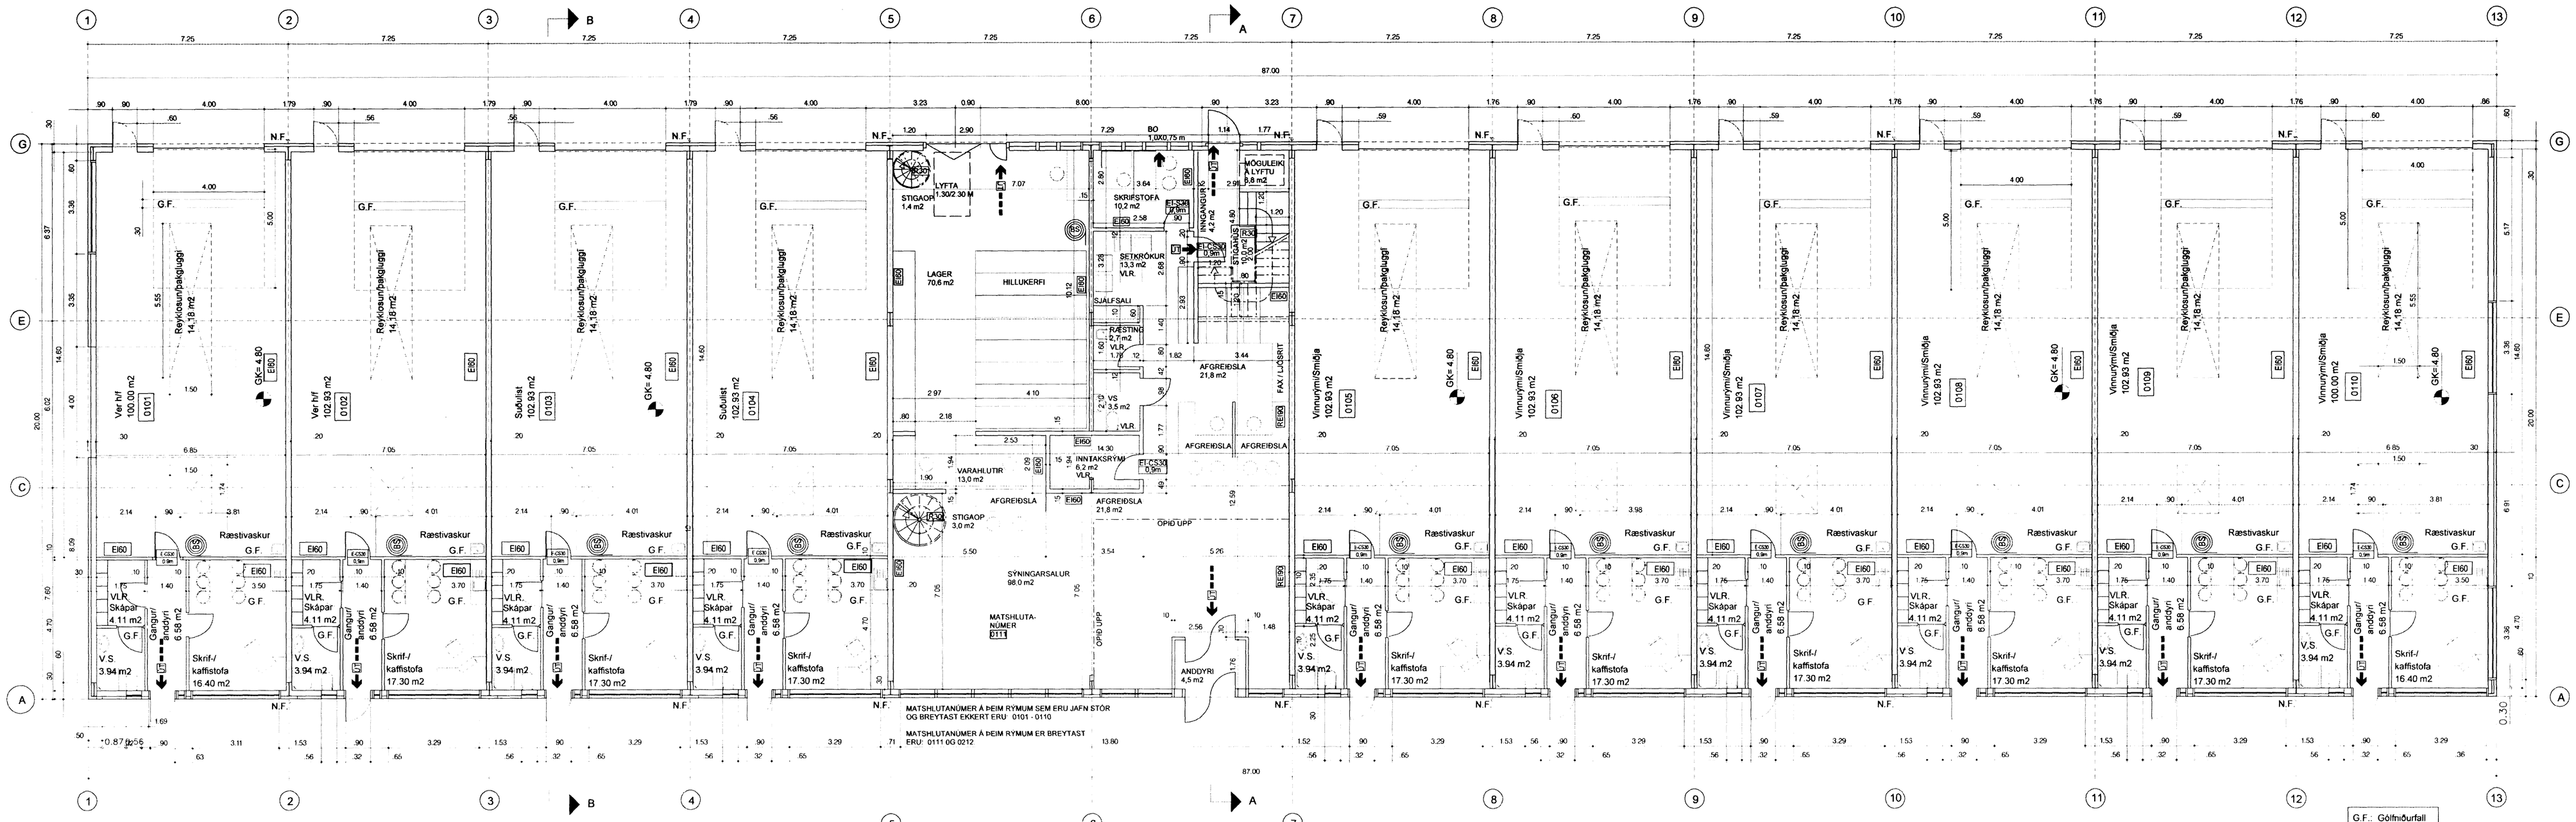

GRUNNMYND 1 HÆÐ KVARÐI 1:100

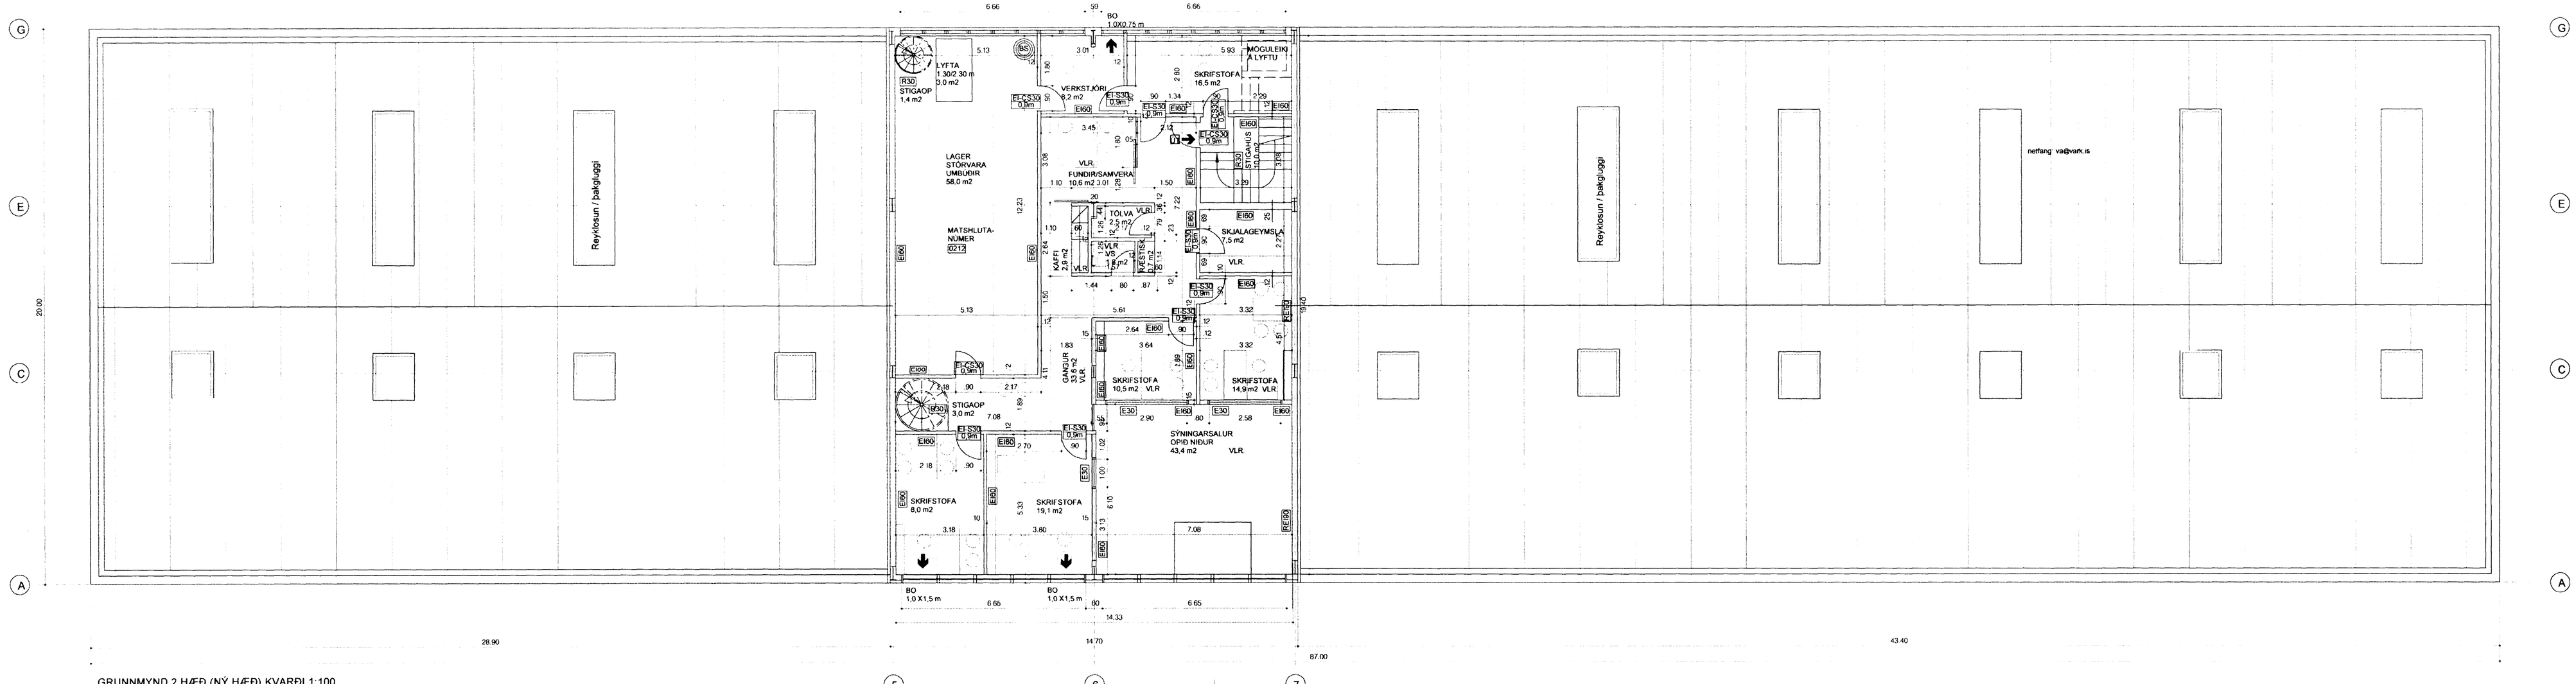

GRUNNMYND 2 HÆÐ (NÝ HÆÐ) KVARÐI 1:100

Sampykkt þann
13 JÚLÍ 2000
Byggingafulltrúinn í Kópavogi
F.h. Kristján Pálmason

SKÝRINGAR:

SÓTT ER UM BYGGINGARLEYFI FYRIR BREYTINGAR Á HÚSHLUTA MILLI LÍNA Ⓢ OG Ⓣ. UMSÖKNIN FELUR Í SÉR BREYTINGAR Á INNRA FYRIRKOMULAGI Á 1. HÆÐ, NÝJU RÝMI Á 2. HÆÐ OG NÝRRI HURÐ Á SUÐURHLIÐ.

BYGGINGARLÝSING

NOTKUN OG STARFSEMI	Í byggingunni er hafnsækinn starfsemi í hlutanum sem umsóknin nær til verður hyrtaskóli Vélorka ehf. staðsett. Áætlaður fjöldi starfsmanna er um það bil 7
STIGAR:	Stigar eru úr stáli R30
BURÐARVIRKI	Stál. Allar stálstoðir einangraðar með steinull og klæddar af með gifs
NÝTT GÓLF	Stálbitar, tré-/stállangbönd, steinull og gifs að neðan
EINANGRUN:	Steinull, 100 mm í veggjum 50 mm plasteinangrun í grunnplötu 200 mm steinull í þaki
ÚTVEGGIR:	Liðaðar álklæðning, læst stálstoðir, útgips 100 mm steinullareinangrun (vindvatnsvarinn) 30mm loftun trefjagifsi málað
ÞAK:	4 gráðu halli. læst málmklæðning með tvöföldum falls, 200 mm steinull, öll þaknið urðfóll eru utanáliggjandi

MATSHLUTANÚMER Á ÞEIM RÝMUM SEM ERU JAFN STÓR OG BREYTAST EKKERT ERU: 0101 - 0110

MATSHLUTANÚMER Á ÞEIM RÝMUM ER BREYTAST ERU: 0111 OG 0212

Uphaflega teiknað af Ark +
Karl M. Karlsson
Gunnar Ó. Sigurðsson
Dags. 18.06.1999

BRUNAVARNIR:

Út- og neyðarlýsing í samræmi við Byggingarreglugerð.
Klæðningar allra veggja innanhúss í flokki 1.
Hæðaskilrúmvlatkl, reykskynjarar í samræði við eldvarnaeftirlit.

ENDURSKOÐUN	DAGS	TEIKN	YFIRF
H:			
G:			
F:			
E:			
D:			
C:			
B:			
A: BLAÐSTÆRÐ	07.07.2000	KMK	IC

VERKKAUPI: VÉLORKA HF
KENNITALA: 540684-0499
VERKHEITI: VÉLORKA HF LÓNSBRAUT 2
EFNI: GRUNNMYNDIR 1. OG 2. HÆÐ
KVARÐI 1:100

VA ARKITEKTAR ehf
Skólavörðustíg 12
101 Reykjavík
sími: 530 6990
bréfsími: 530 6991
netfang: va@vark.is

TEIKN: KMK
YFIRFARIÐ: IC
VERK NR: 744
BLAÐ NR: 101
DAGS. ÚTGÁFU: 26.06.2000
KENNITALA ÚTGEFANDA: 140566-5949
STAÐA: A1+
ENDURSK: A
ÚTGEFIÐ: