



14

K=5.00

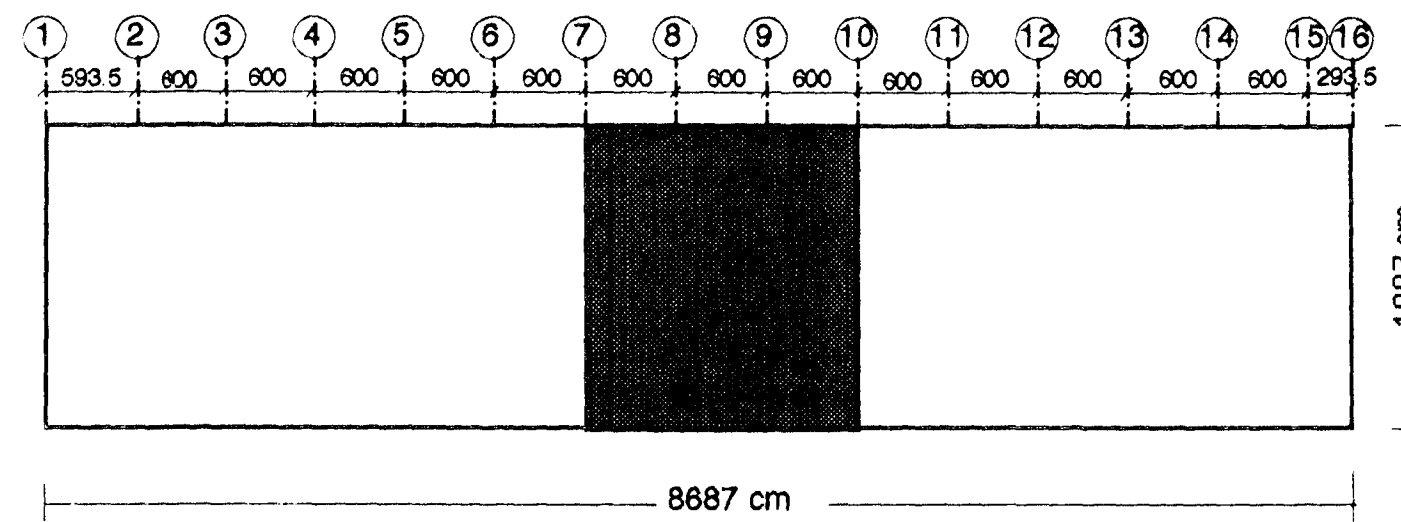

SJÁ SKÝRINGAR Á TEIKNINGU NR. 1.04.

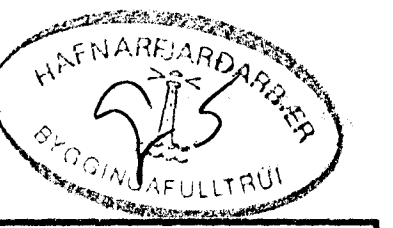

TEIKN. NR. 1.02	TV	TÆKNIVANGUR	TÆKNIPJÓNUSTA
KVARÐI: 1:50		HLEÐASMÁRI 10 Í KÓPAVOGI	
DAGS.: ÁGÚST 1999		SÍMI: 584 22 44	
HANNAÐ: M.G.	VERKEFNI: LÓNSBRAUT 4 Í HAFNARFIRDI		
TEIKNÁÐ: M.G.	BURÐARVIÐKI UNDIRSTÖÐUR GRUNNMYND		
YFIRFARIÐ: Magnús Gylfason	MAGNÚS GYLFASON F.T.F.Í		
	KT 201251-1199		