




SNID A-A MKV. 1:10

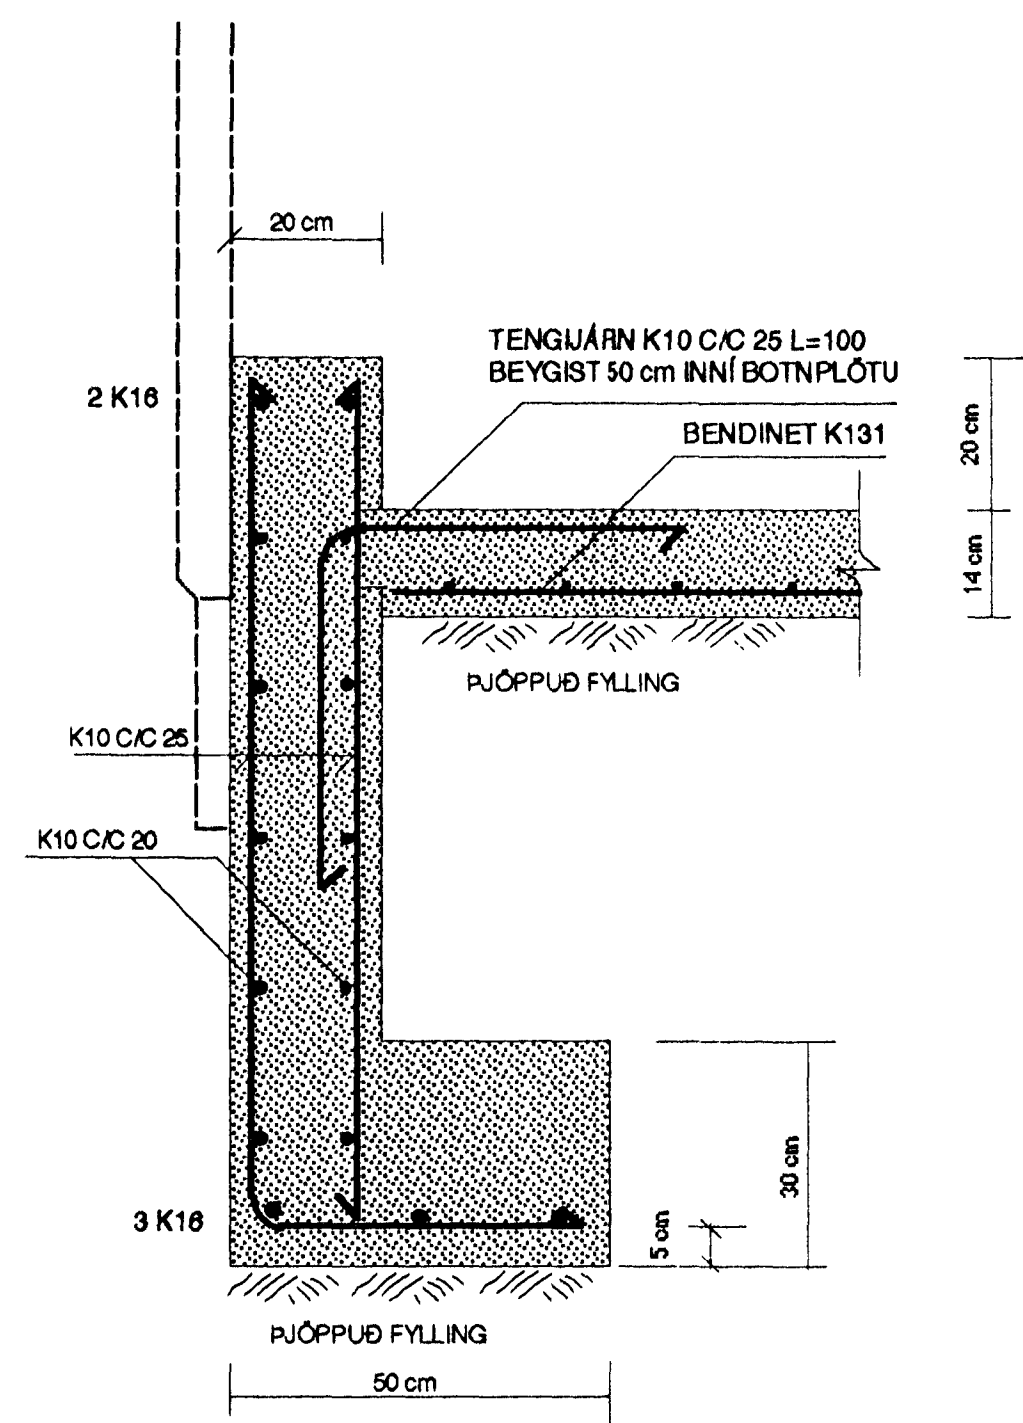

SNID B-B MKV. 1:10

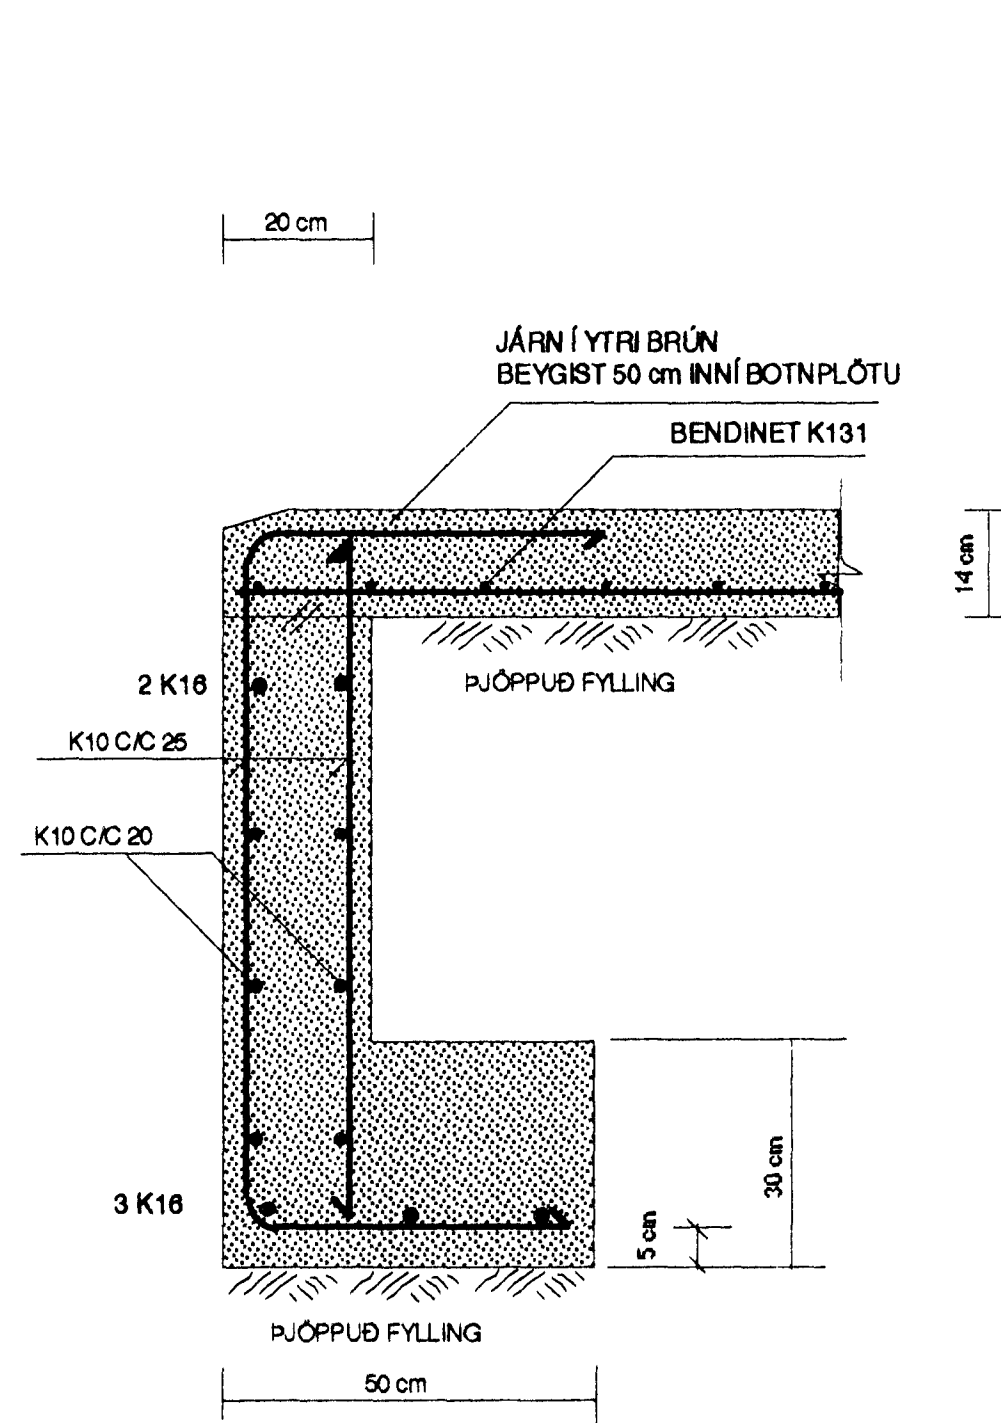


SNID C-C MKV. 1:10

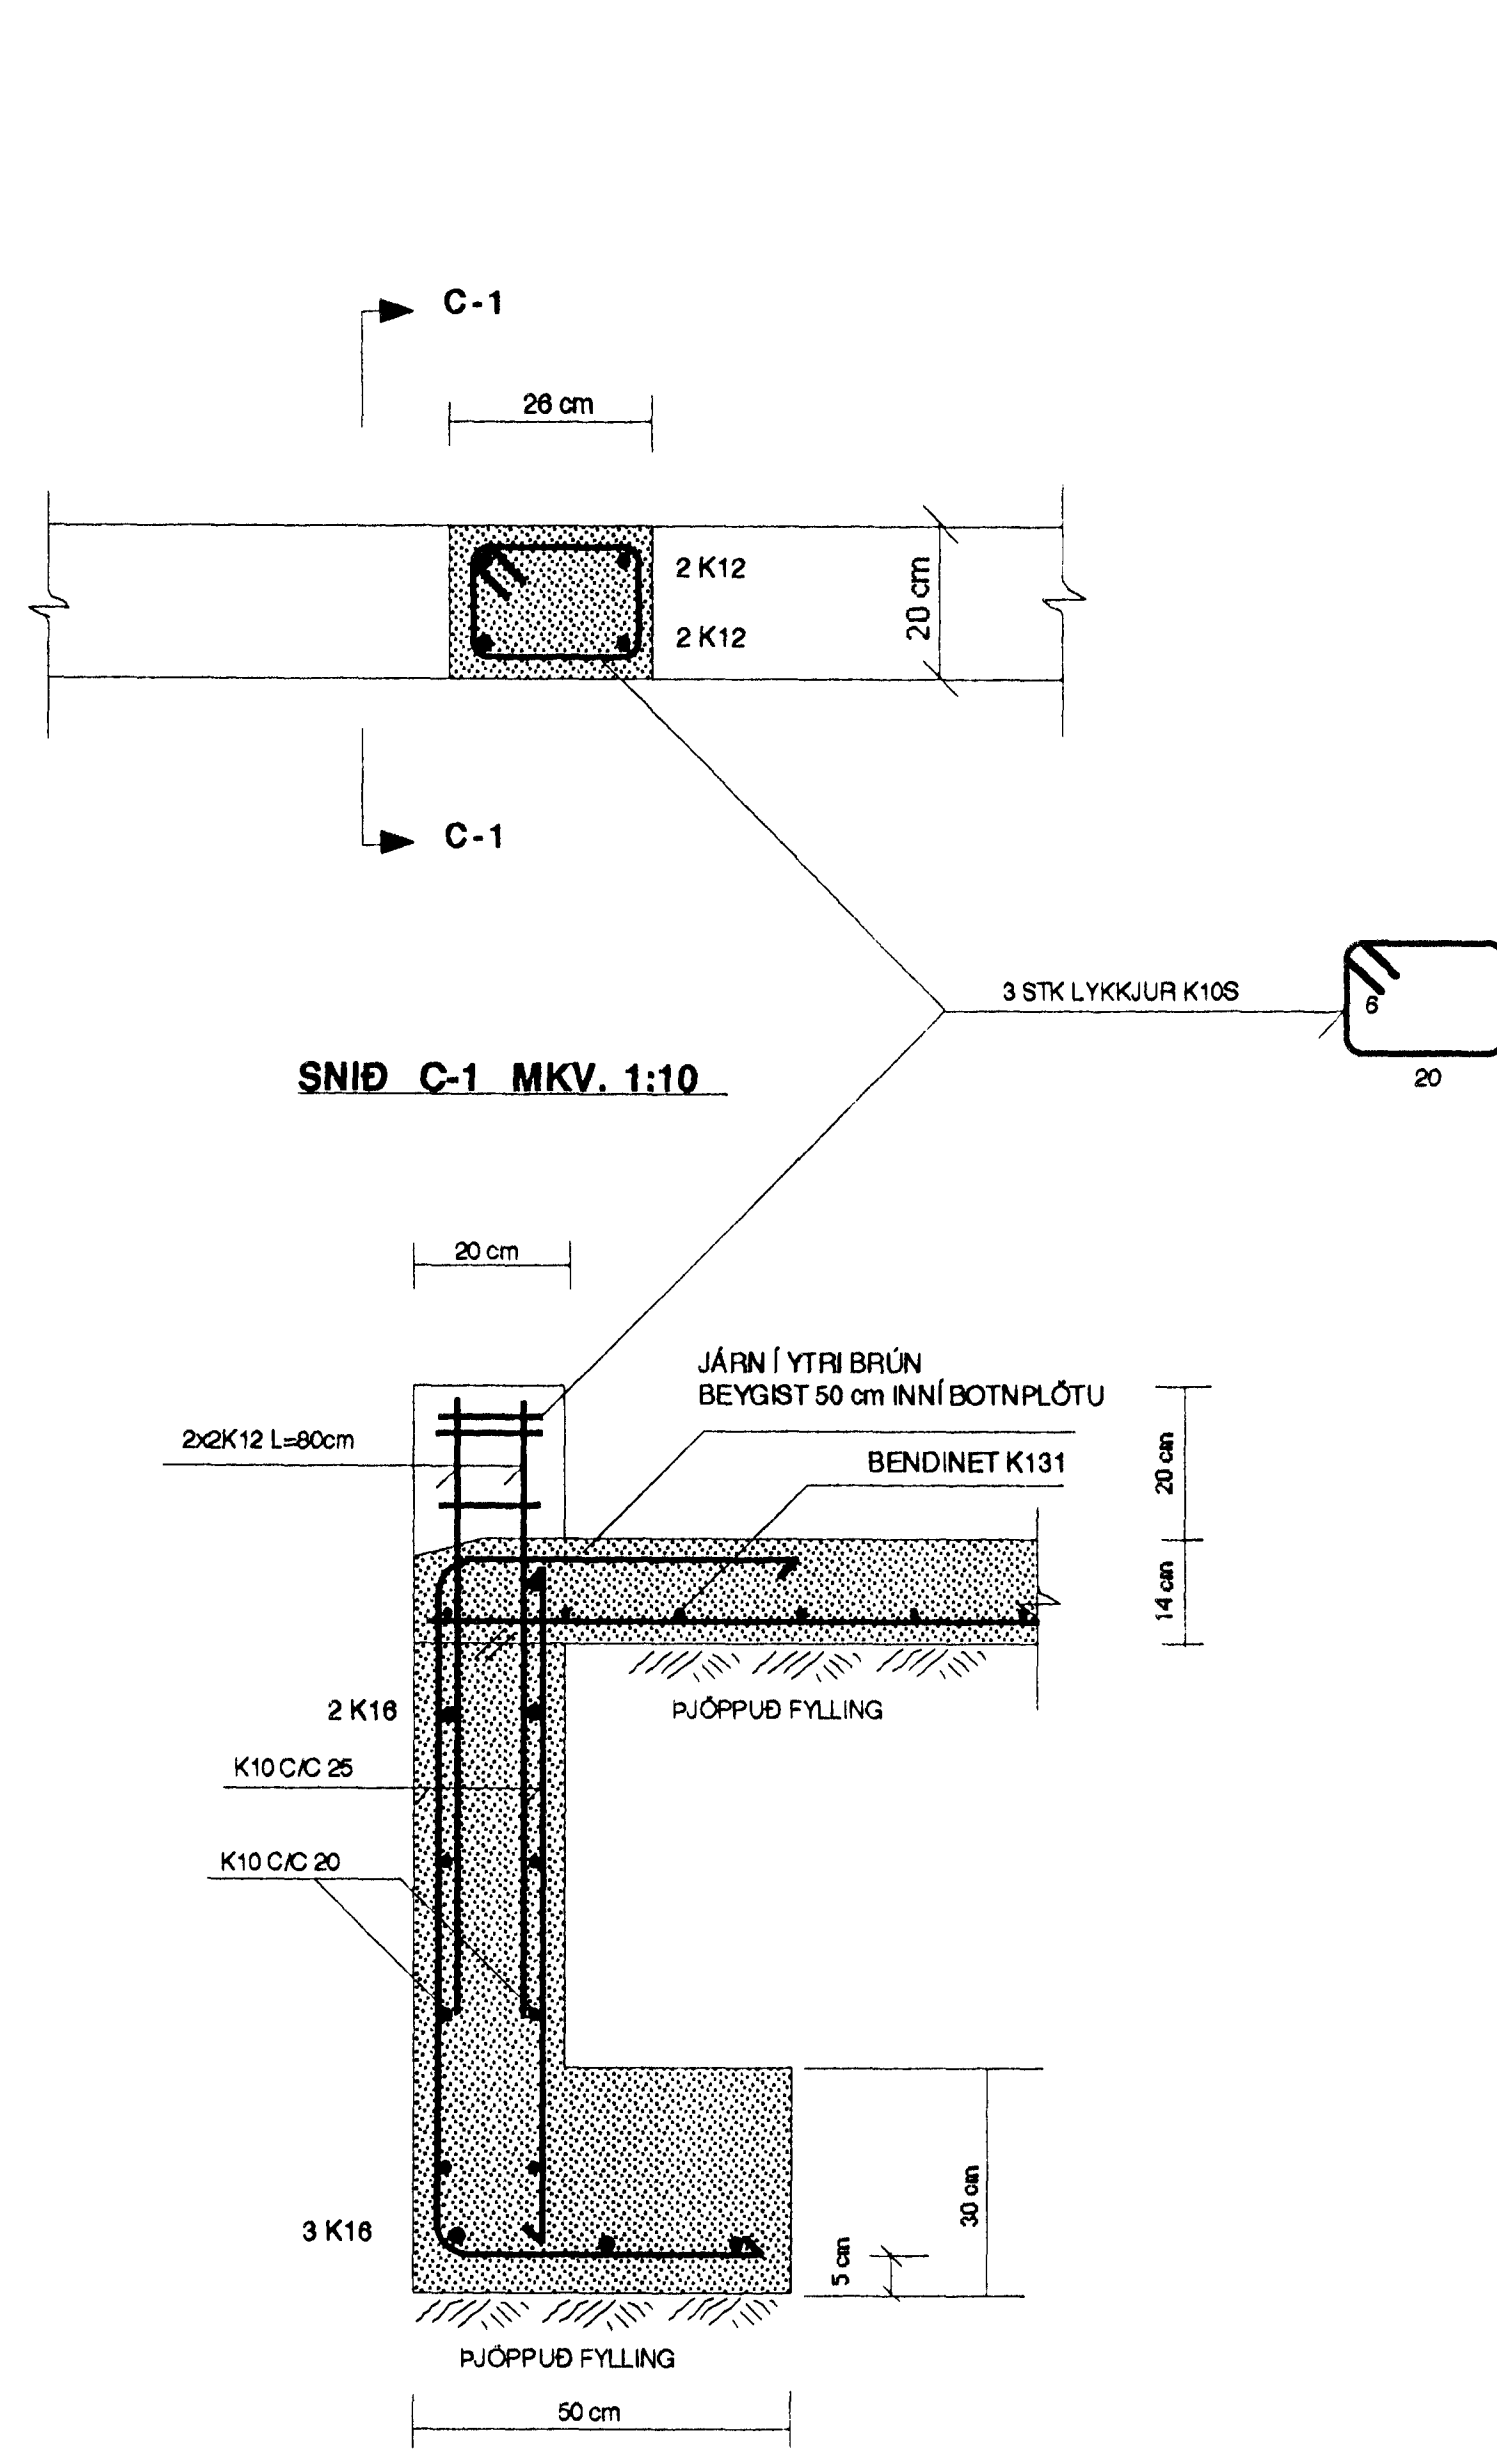

SNID D-D MKV. 1:10

ATH. PENSLUR Í SÖKKLUM SÉU
ÚTFERÐAR Á SAMANHATT

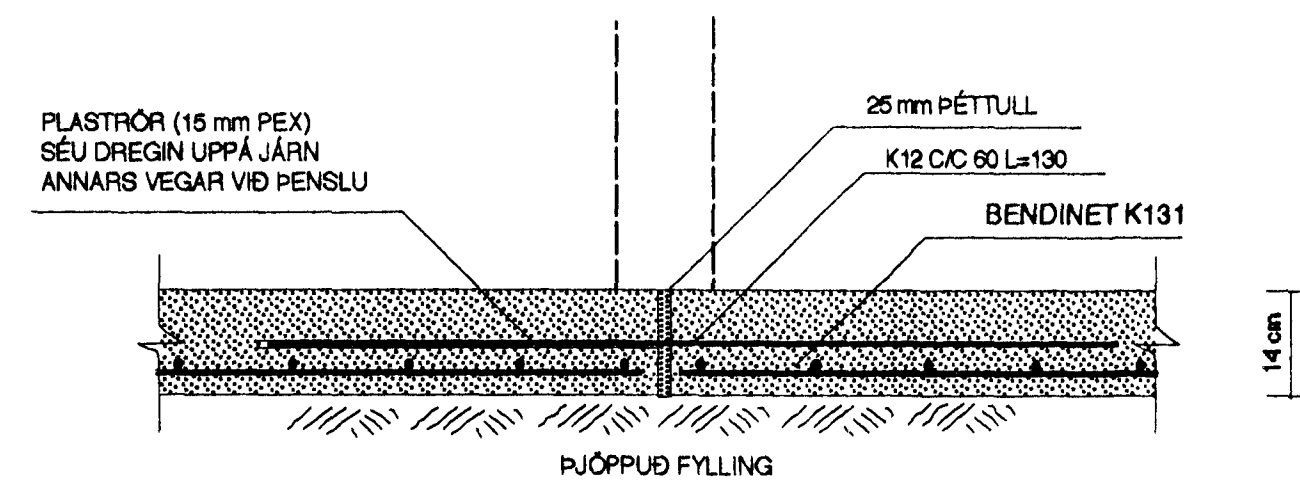

SKÝRINGAR

STEINSTEYPA : S 250 SÖKKLAR
S 250 BOTNPLATA (VERÐUR VÉLSLÍPUD)
LOFTMAGN Í STEYPU SÉ 5-8 %
VATNSSEMENTSTALA STEYPU SÉ < 0.55

STEYPUSTYRKARSTÁL : KS 40 OG KS 40S (SUÐUH/EFT KAMBSTÁL)
UMHVERFIS ÖLL OP SKAL LEGGJA 2 K12 SÉ ANNAR EKKI SÝNT Á TEIKNINGUM
JÁRN ÞESSI NÁL MINNST 80 cm ÚTFYRIR OPIÐ
UNDIRSTÖÐUR STANDA Á ÞJAPPADRI FROSTPOLINNI FYLLINGU SEM ÞJAPPA
SÍKAL ÞAD VEL AD EFTIRFARANDI SKILYRÐI SÉU UPPEYLLT
 $E_2 > E_{DA} = 1000 \text{ KP/cm}^2$ OG HLUTFALLIÐ $E_2/E_1 < E_{DA} = 2.4$
HÆÐ Á FYLLINGARÞÚÐA SÉ 100 cm UNDIR PLÓTUKÓTA
UNDIRSTÖÐUR ERU REIKNADAR EFTIR ÍST-15
LANGJÁRN Í SÖKKLUM SKULU VERA HEIL FYRIR HORN

BENDINET K131 ER LAGT Í ALLA BOTNPLÖTUNA OG LEGGIST ÞAD Í NEDRI BRÚN PLÖTU
Y FIR SÚLUUNDIRSTÖÐUM SKAL LEGGJA EINFALDA JÁRNAGRIND K10 C/C 20
Í EFTIR BRÚN PLÖTU (SJA GRUNNMYNDIR) OG SKAL GÆTA ÞESS SÉRSTAKLEGA
AÐ LYFTA GRINDinni ÁÐUR EN STEYPA HEFST

BOTNPLATA ER 14 cm Á ÞYKKT

FYLLINGAR UNDIR BOTNPLÖTU SKAL ÞJAPPA Í LÖGUM MEÐ STÖRRI

ÞJÖPPU OG VÆTA VEL Á MILLLAGA

BUÐARVIRKI HÚSSINS ER ÚR LÍMTRÉ FRÁ LÍMTRÉ h.1

ÍSTEYPTAR STÁLFESTINGAR : SJA BUÐARVIRKISTEIKNINGAR FRÁ LÍMTRÉ h.1
HÆÐIR KÓTA ERU Í METRUM

ÖLL MÁLSETNING ER Í SENTIMETRUM

Handwritten signature: *C. Gunnarsson*

Stamp: HAFNARFIRÐIR BYGGINGAFULLTRUI

TEIKN. NR. 1.04	TV	TÆKNIVANGUR	TÆKNIÞJÓNUSTA
KVARDI: 1:10		HLÍÐASMÁRI 10 Í KÓPAVOGI	
DAGS.: ÁGÚST 1999		SÍMI: 564 22 44	
HANNAD: M.G	VERKEFNI: LONSBRAUT 4	I HAFNARFIRDI	
TEIKNAD: M.G	BUÐARVIRKI UNDIRSTÖÐUR, SNID OG SKÝRINGAR		
YFIRFARID: <i>Magnús Gylfason</i>	MAGNÚS GYLFASON F.T.F.Í KT. 201261-1199		