



SÚLUUNDIRSTAÐA U1 MKV. 1:10

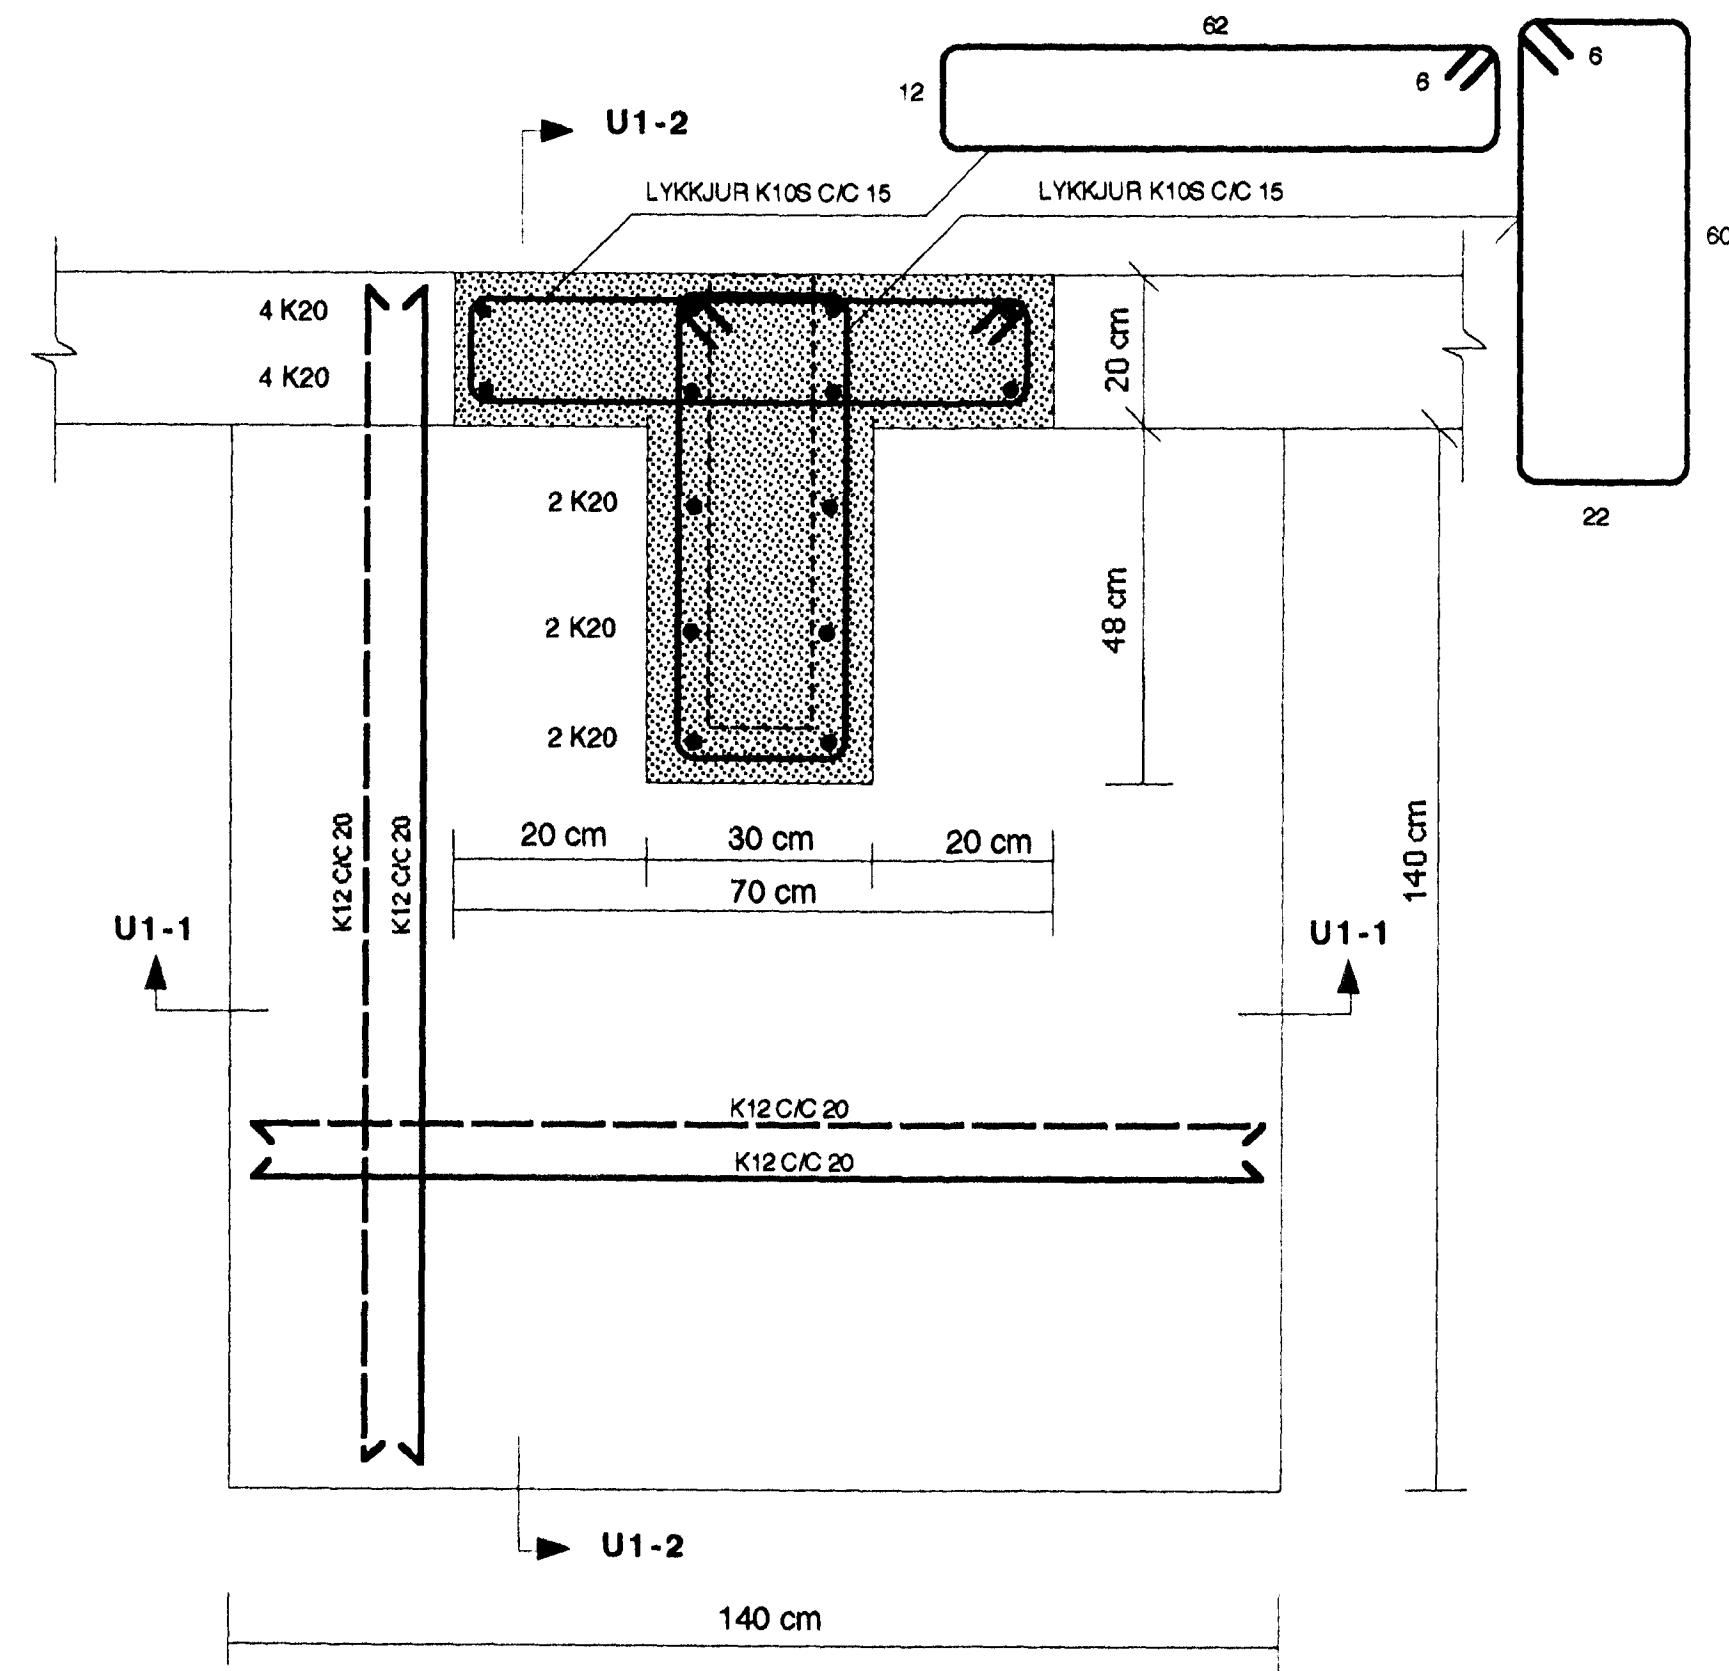

SÚLUUNDIRSTAÐA U2 MKV. 1:10


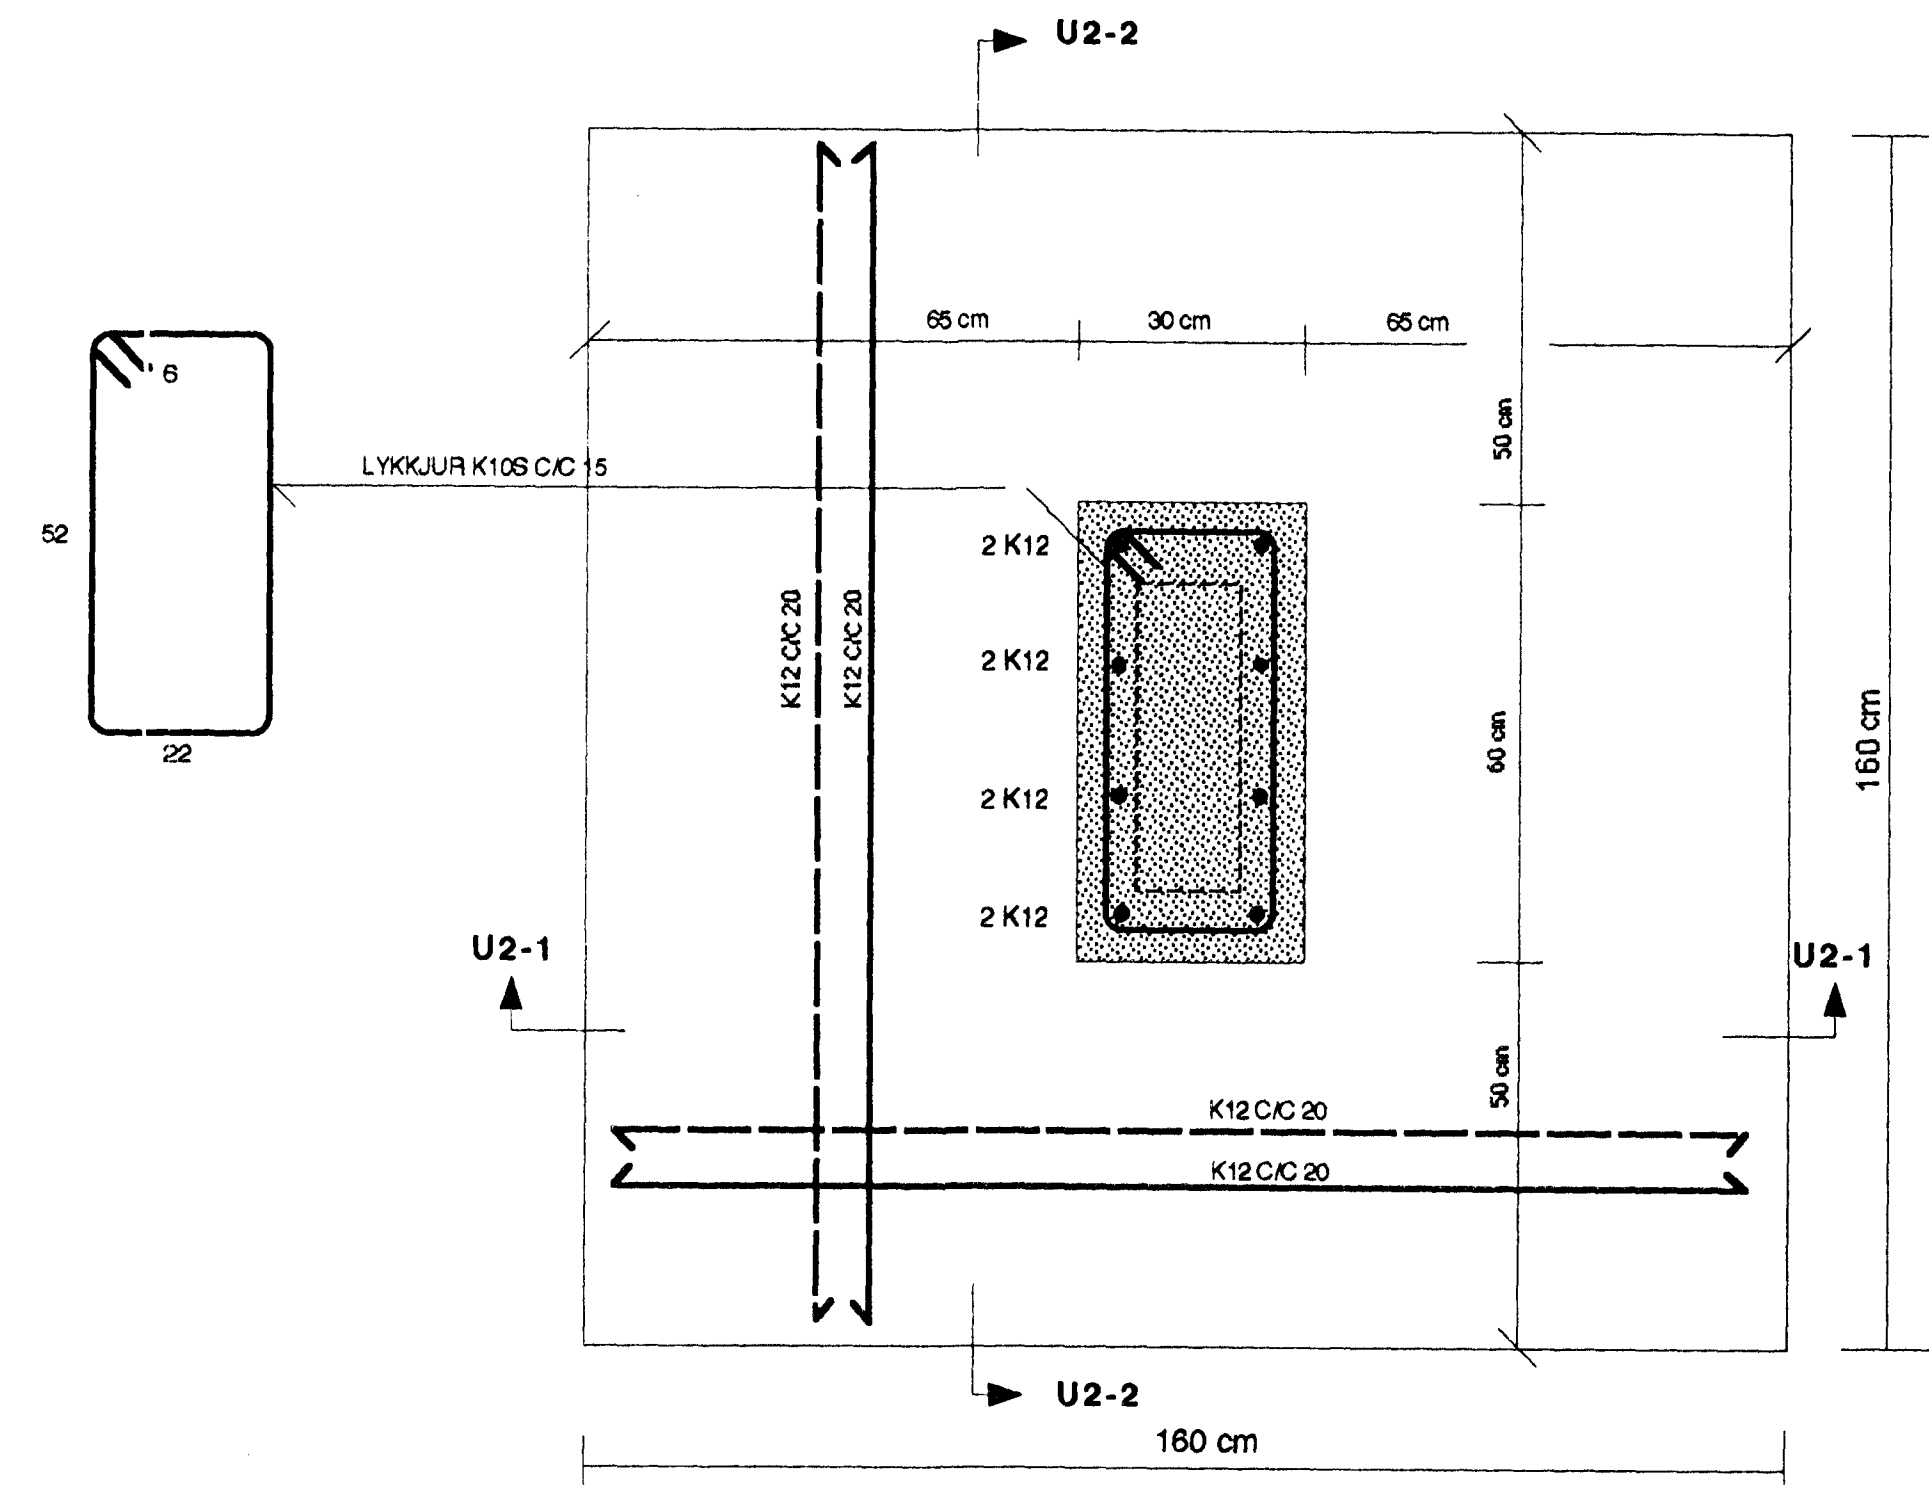


SNIÐ U2-1 MKV. 1:10

SNIÐ U2-2 MKV. 1:10

SNIÐ U1-1 MKV. 1:10

SNIÐ U1-2 MKV. 1:10

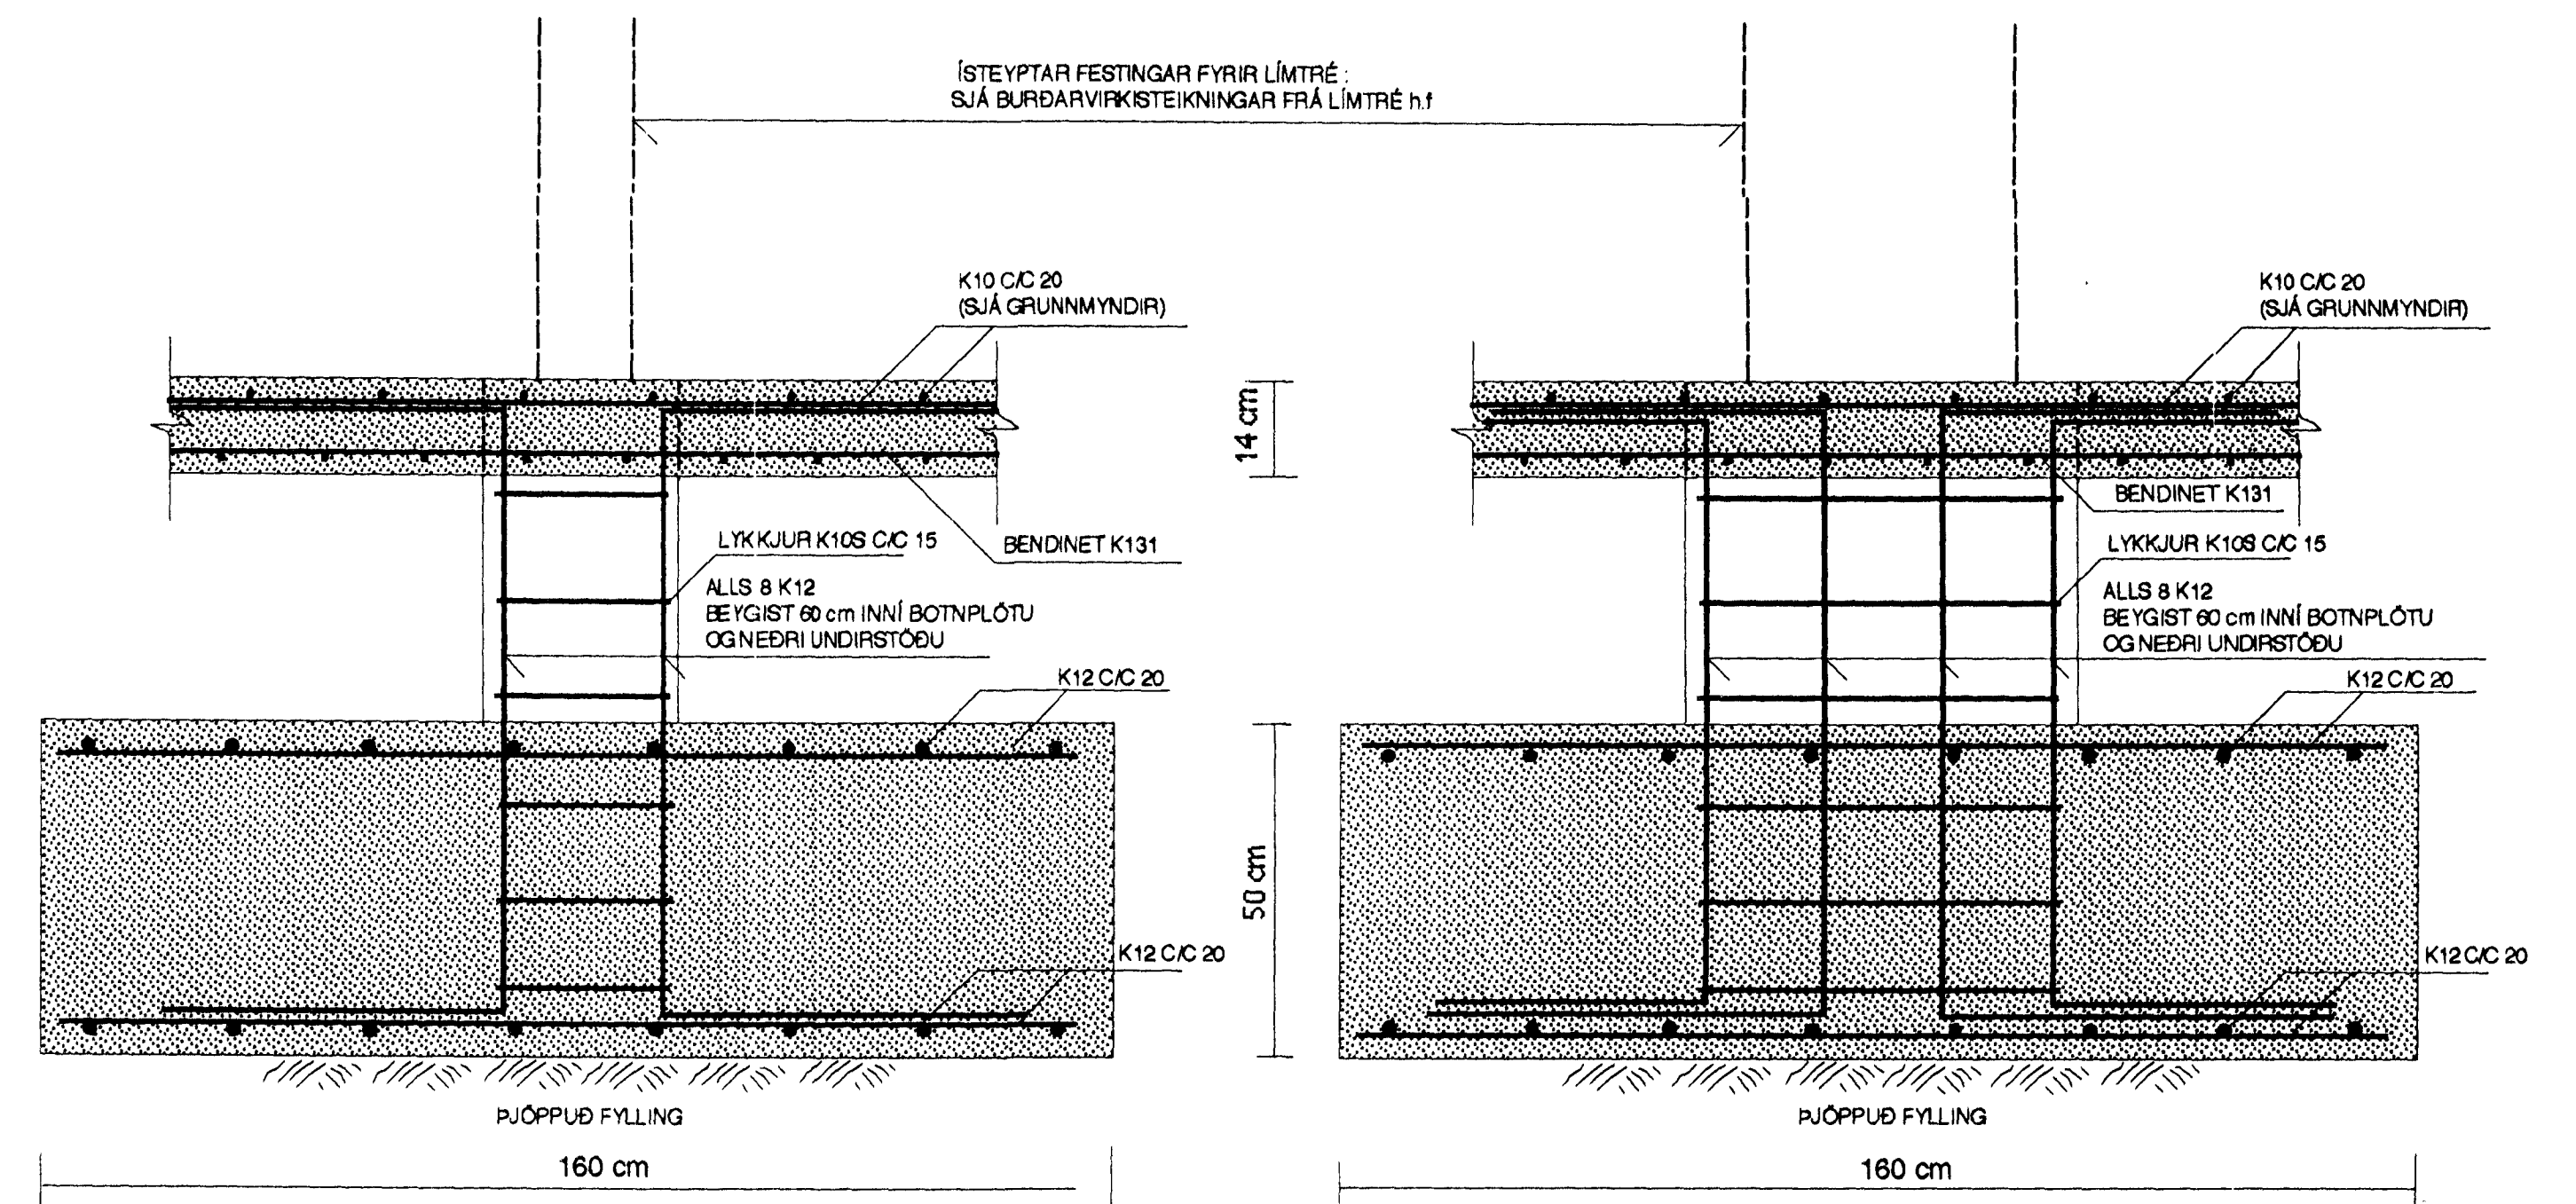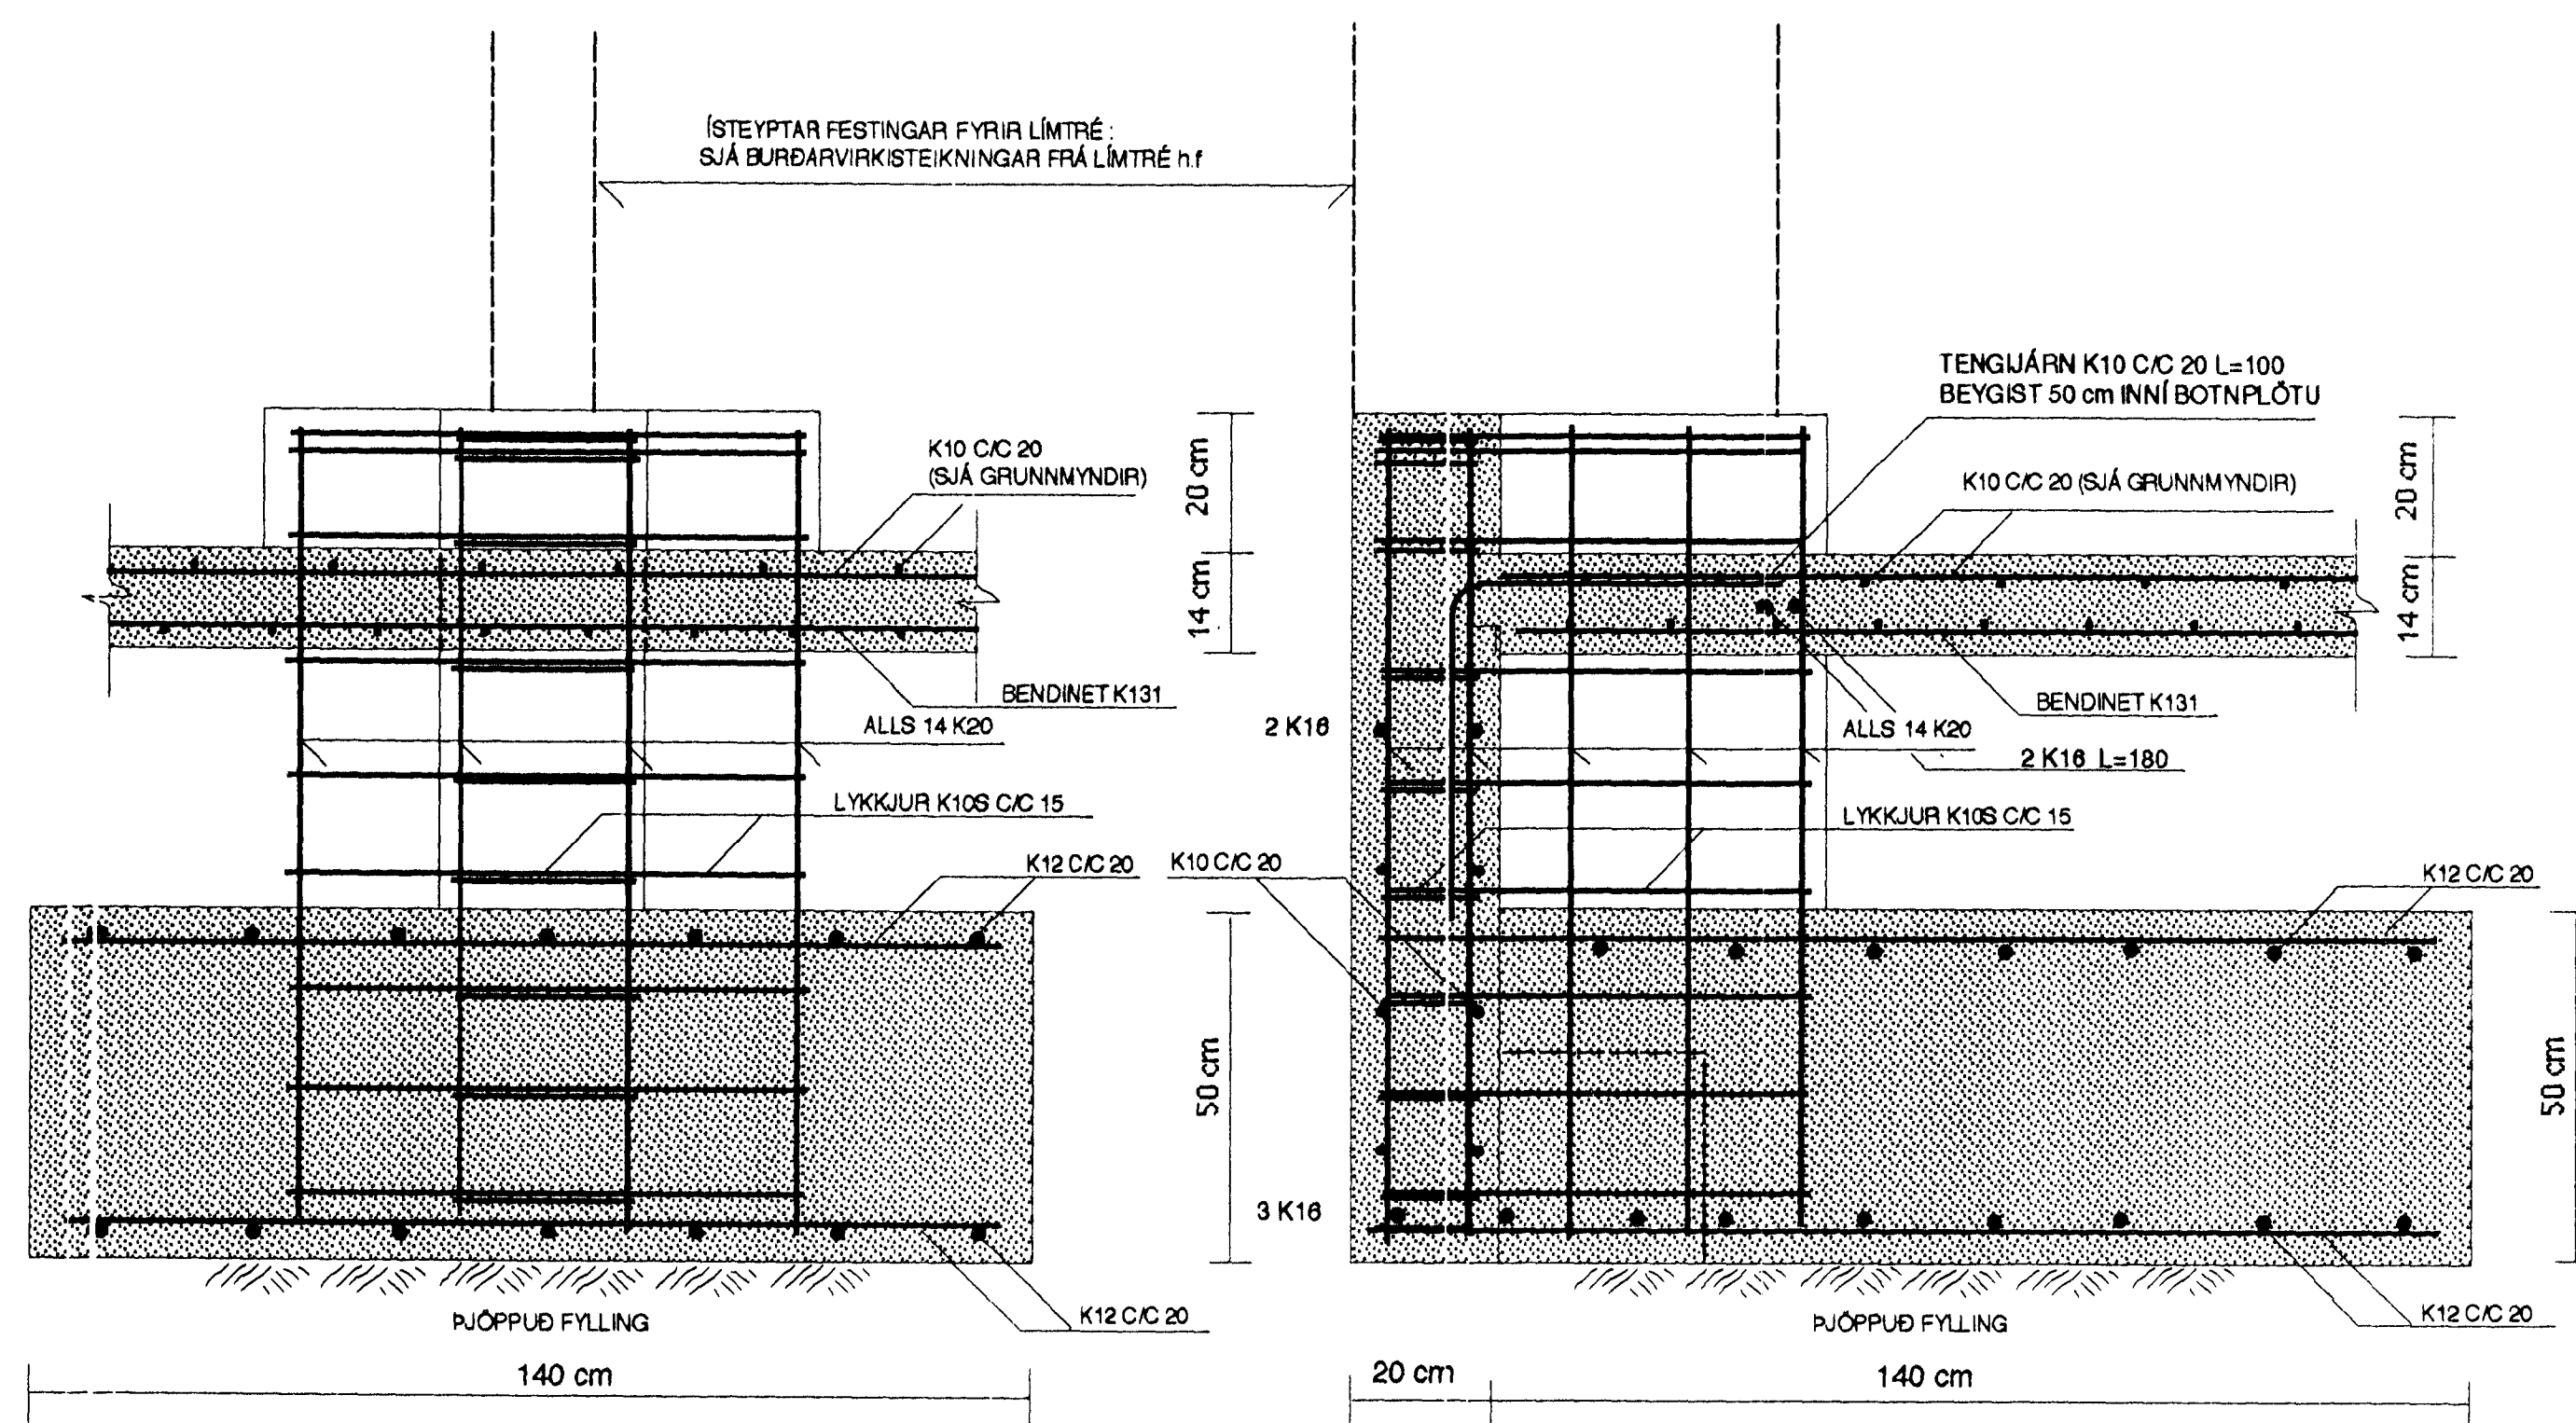

SJÁ SKÝRINGAR Á TEIKNINGU NR. 1.04

TEIKN. NR. 1.05	TV	TÆKNIVANGUR	TÆKNIÞJÓNUSTA
KVARÐI: 1:10		HLÍÐASMÁRI 10 I KÓPAVOGI	SÍMI: 564 22 44
DAGS.: ÁGÚST 1990			
HANNAÐ: M.G.	VERKEFNI: LÖNSBRAUT 4 I HAFNARFIRÐI		
TEKNAÐ: M.G.	BURÐARVIRKI SÚLUUNDIRSTÖÐUR		
YFIRFARIÐ: Magnús Gylfason		MAGNÚS GYLFASON F.T.F.I	KT. 201251-4199