




Langbönd L1.1 Mkv. 1:20  
Samtals 60 stk

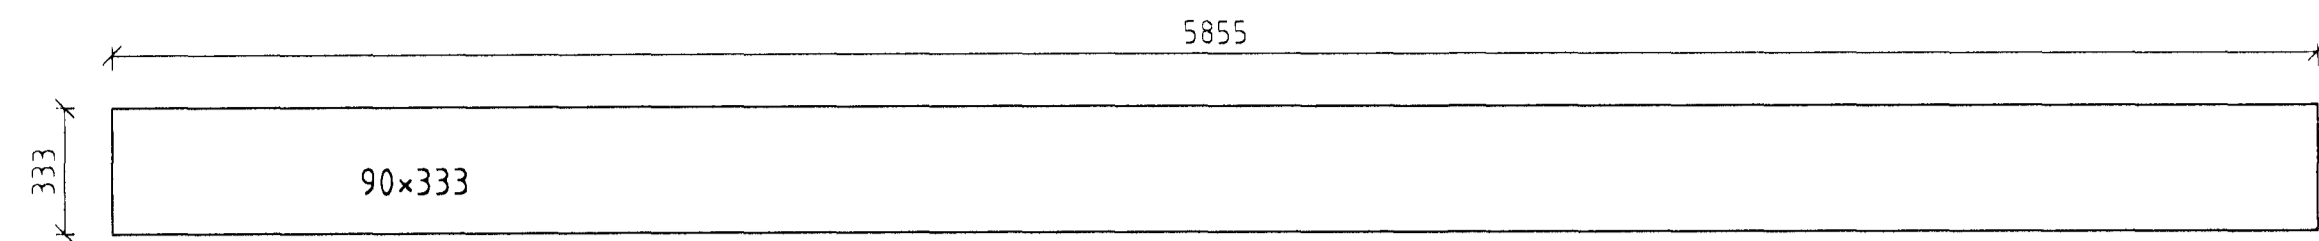


Langbönd L1.2 Mkv. 1:20  
Samtals 6 stk

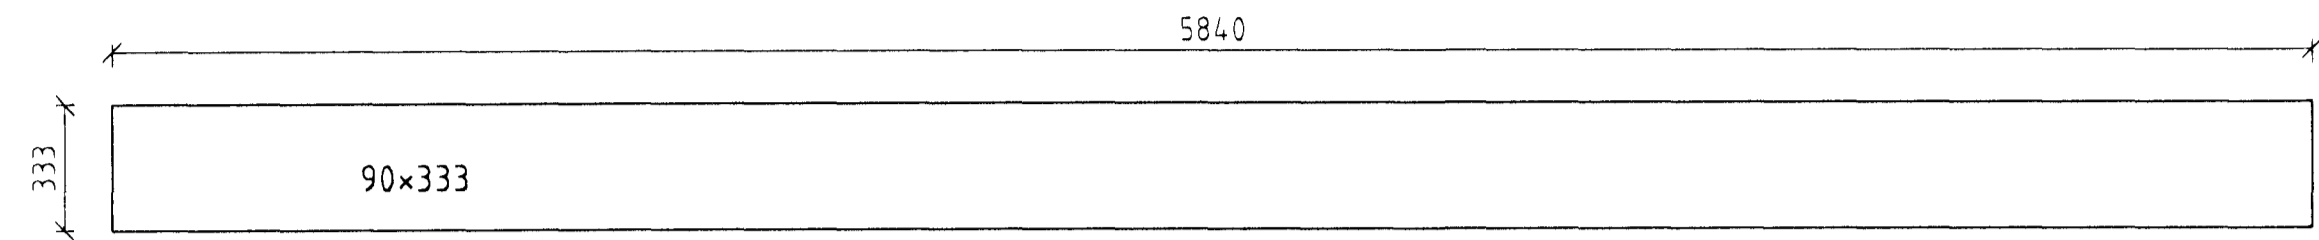


Langbönd L1.3 Mkv. 1:20  
Samtals 6 stk

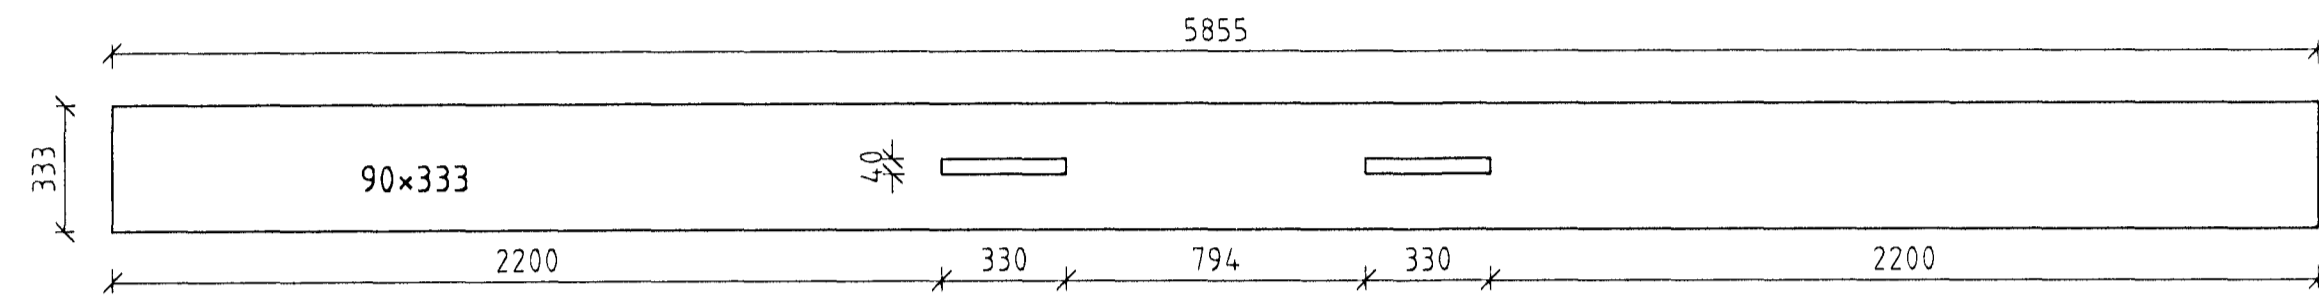


Langbönd L1.4 Mkv. 1:20  
Samtals 6 stk

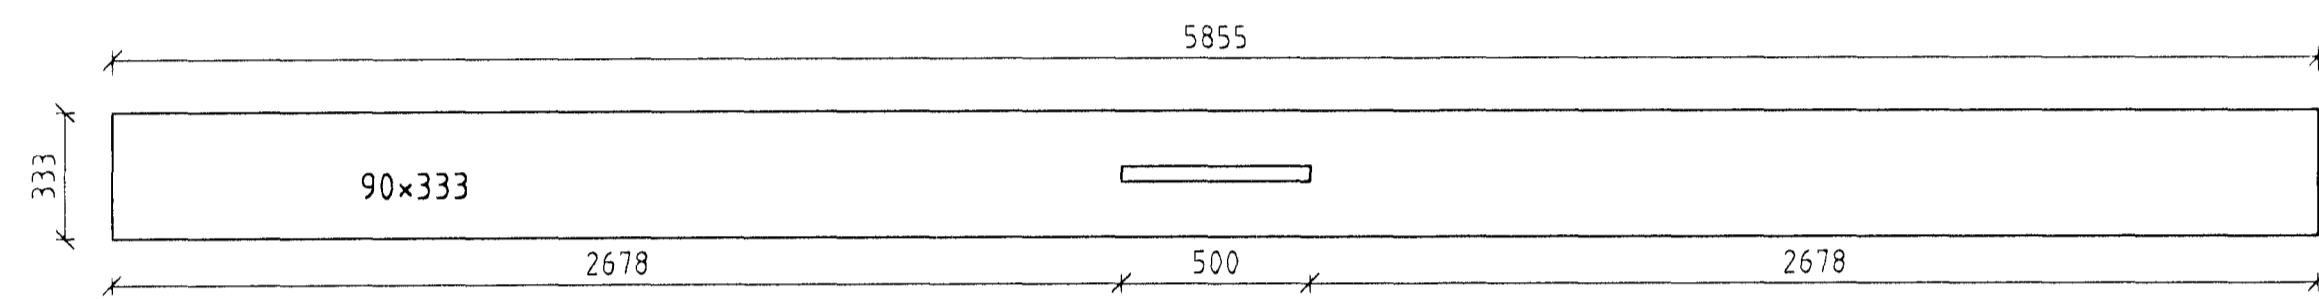


Langbönd L1.5 Mkv. 1:20  
Samtals 8 stk

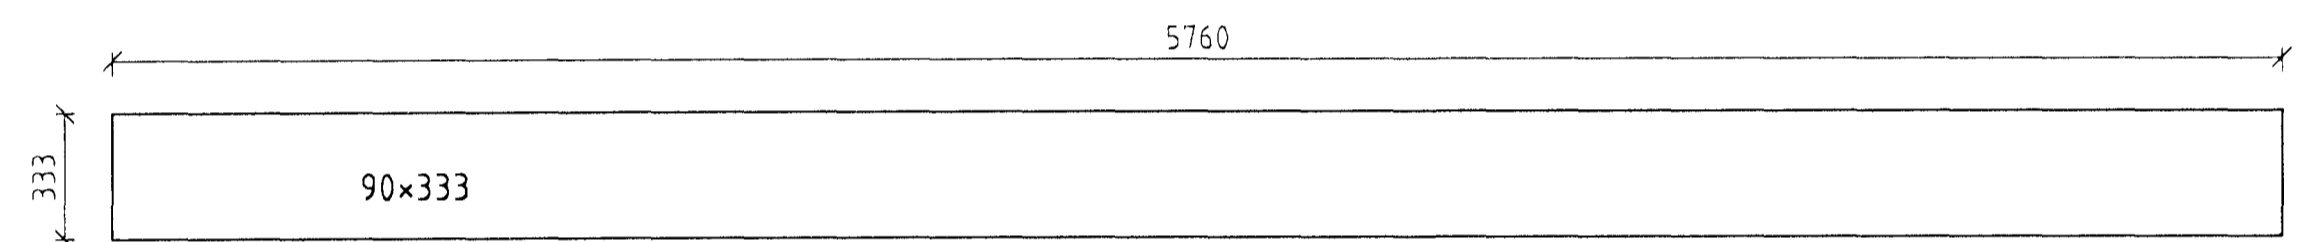


Langbönd L1.6 Mkv. 1:20  
Samtals 8 stk

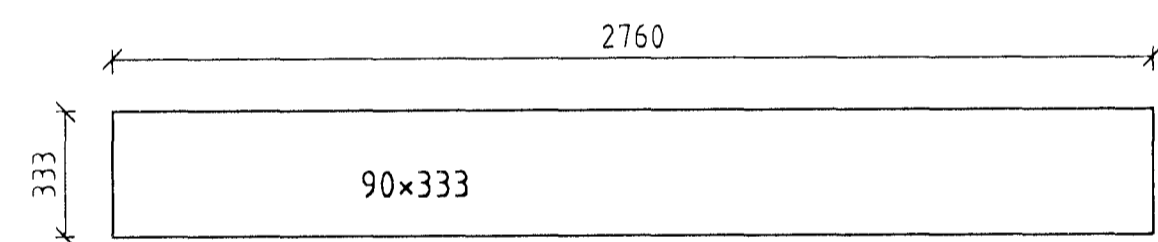


Mænisbönd L2.1 Mkv. 1:20  
Samtals 10 stk

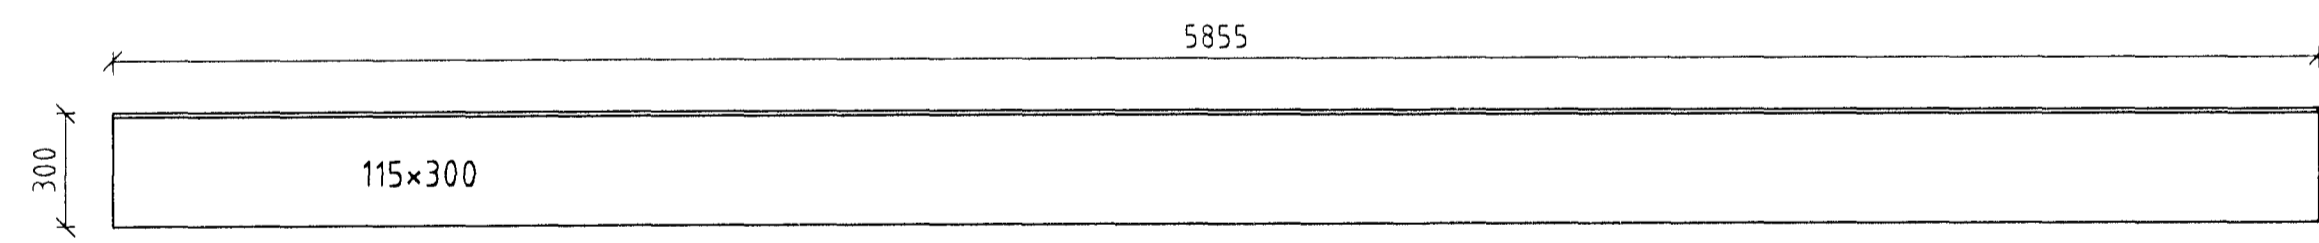


Mænisbönd L2.2 Mkv. 1:20  
Samtals 3 stk

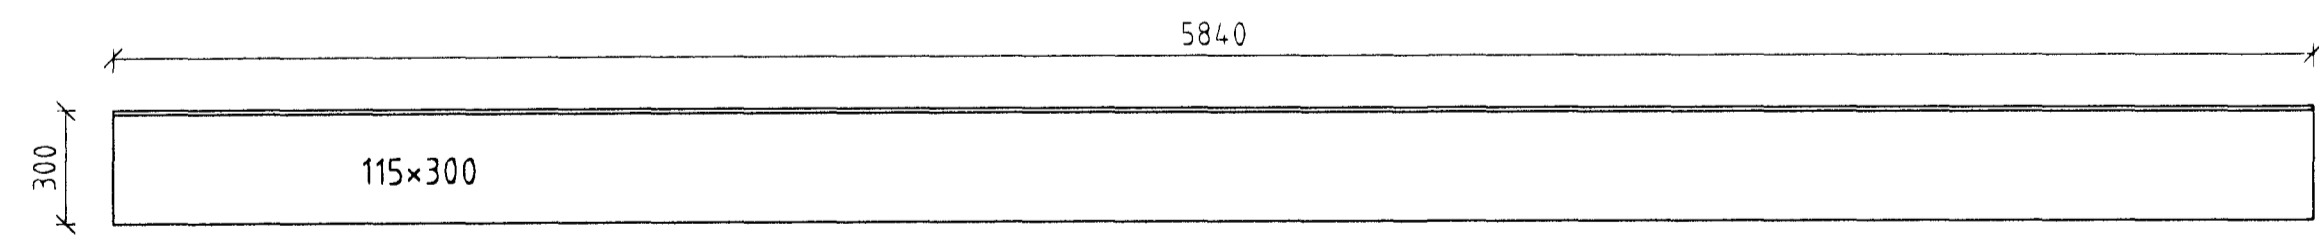


Mænisbönd L2.3 Mkv. 1:20  
Samtals 1 stk

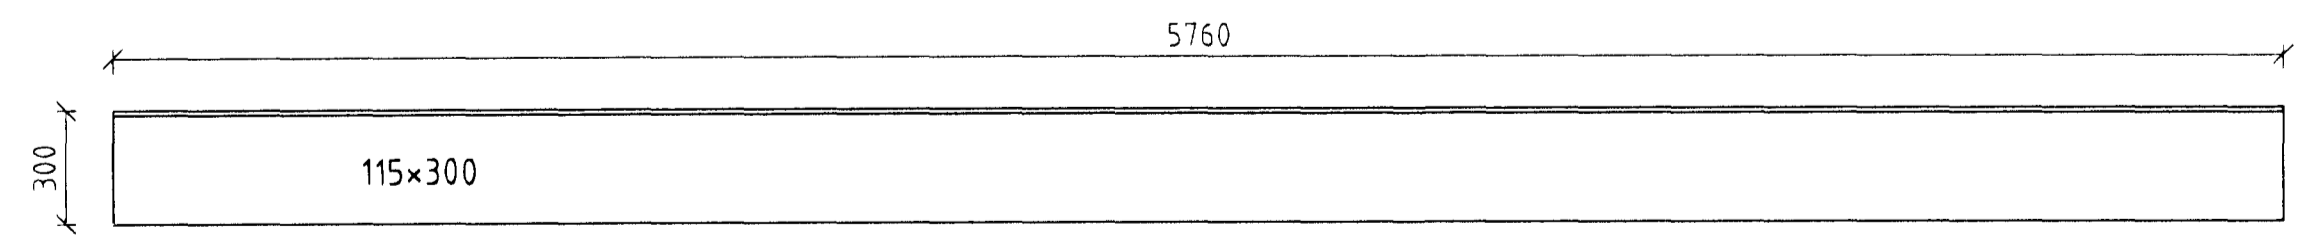


Mænisbönd L2.4 Mkv. 1:20  
Samtals 1 stk

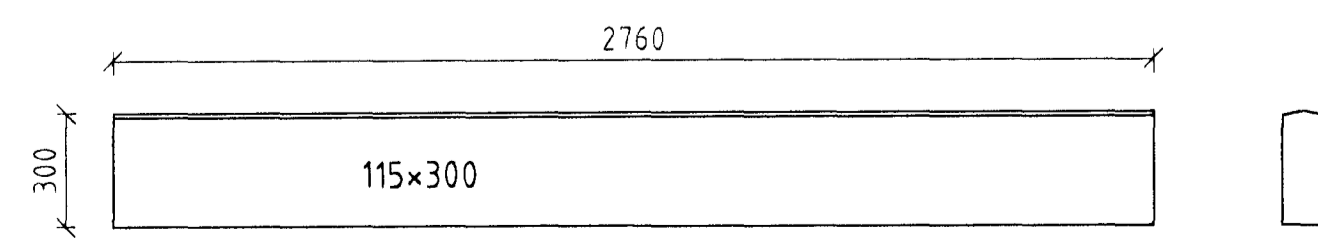




Kantbönd L3.1 Mkv. 1:20  
Samtals 26 stk

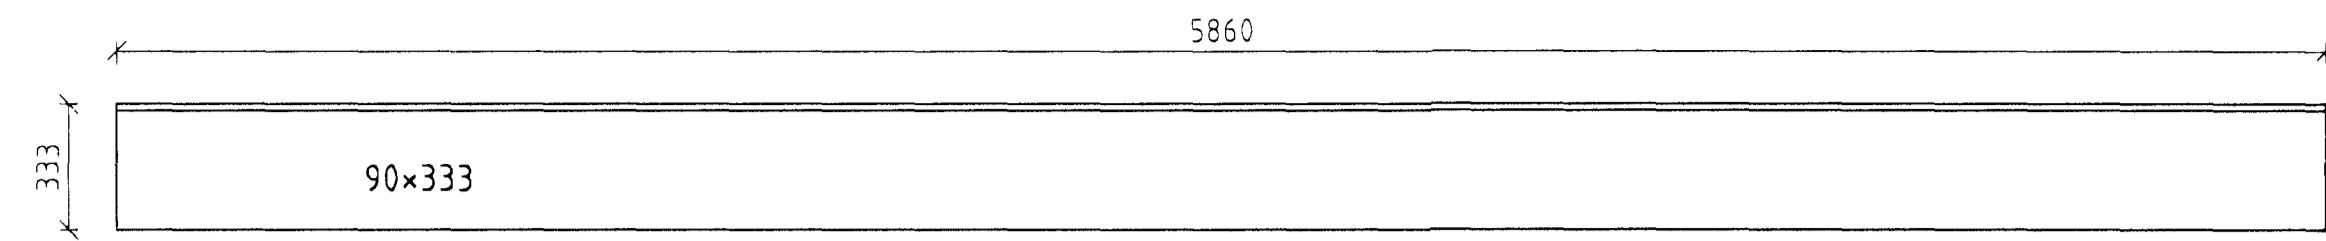

Kantbönd L3.2 Mkv. 1:20  
Samtals 2 stk

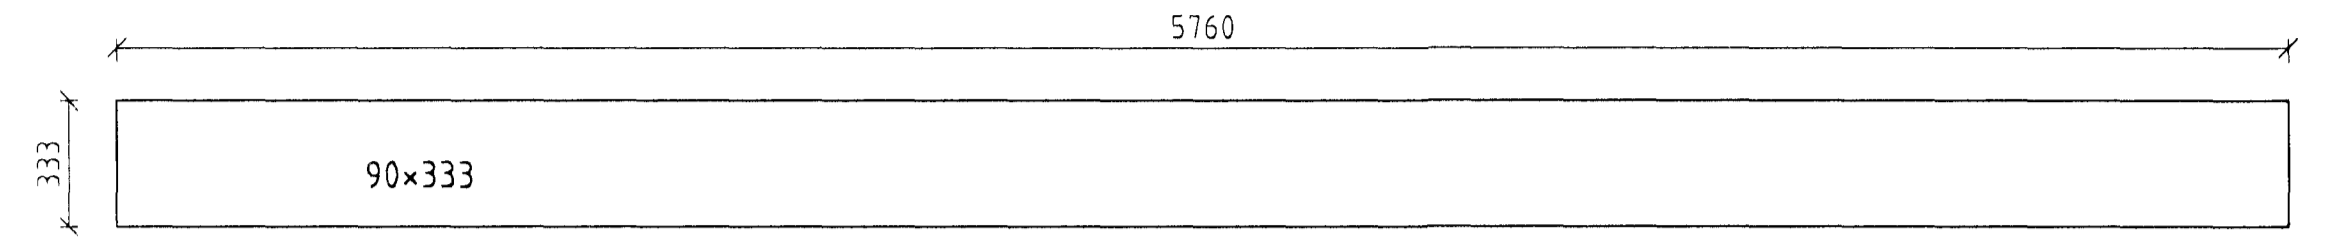


Kantbönd L3.3 Mkv. 1:20  
Samtals 2 stk

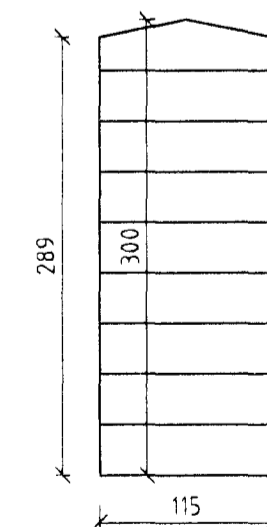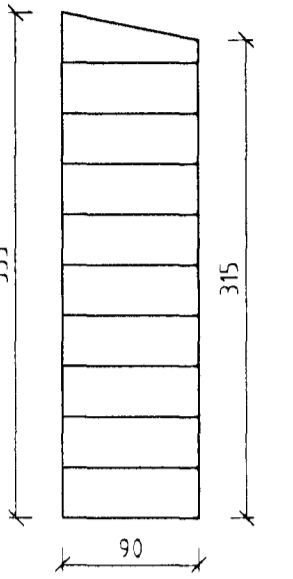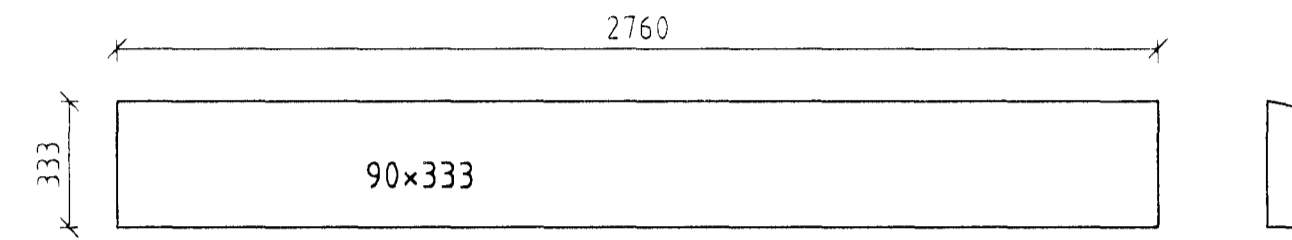

Aðrir bitar eru án sneiðinga

Breyting	Dags.	Skýring	Br.

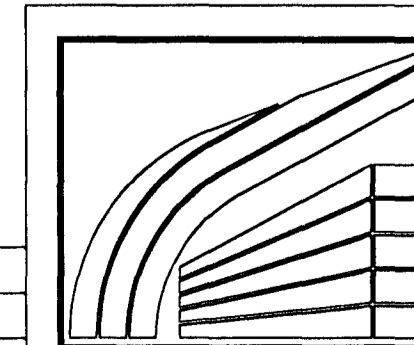

LÍMTRÉ HF. Tölkíeld  
Sími 530 6000 Fax: 530 6019

Lónsbraut 4, Hafnarfirði

Langbönd og bitar

Framleiðsluteikning

TEIKN.	BI	DAGS.	99.10
REIKN.	BI	VERK	98070059
YFIRF.	BLAD	302	
MKV.	1:20		

LON-302.DWG