



Útlit suður


Sampykki þann
24 MARS 1999
Eyjafjarðarháskólinn
Erla Ólafsson

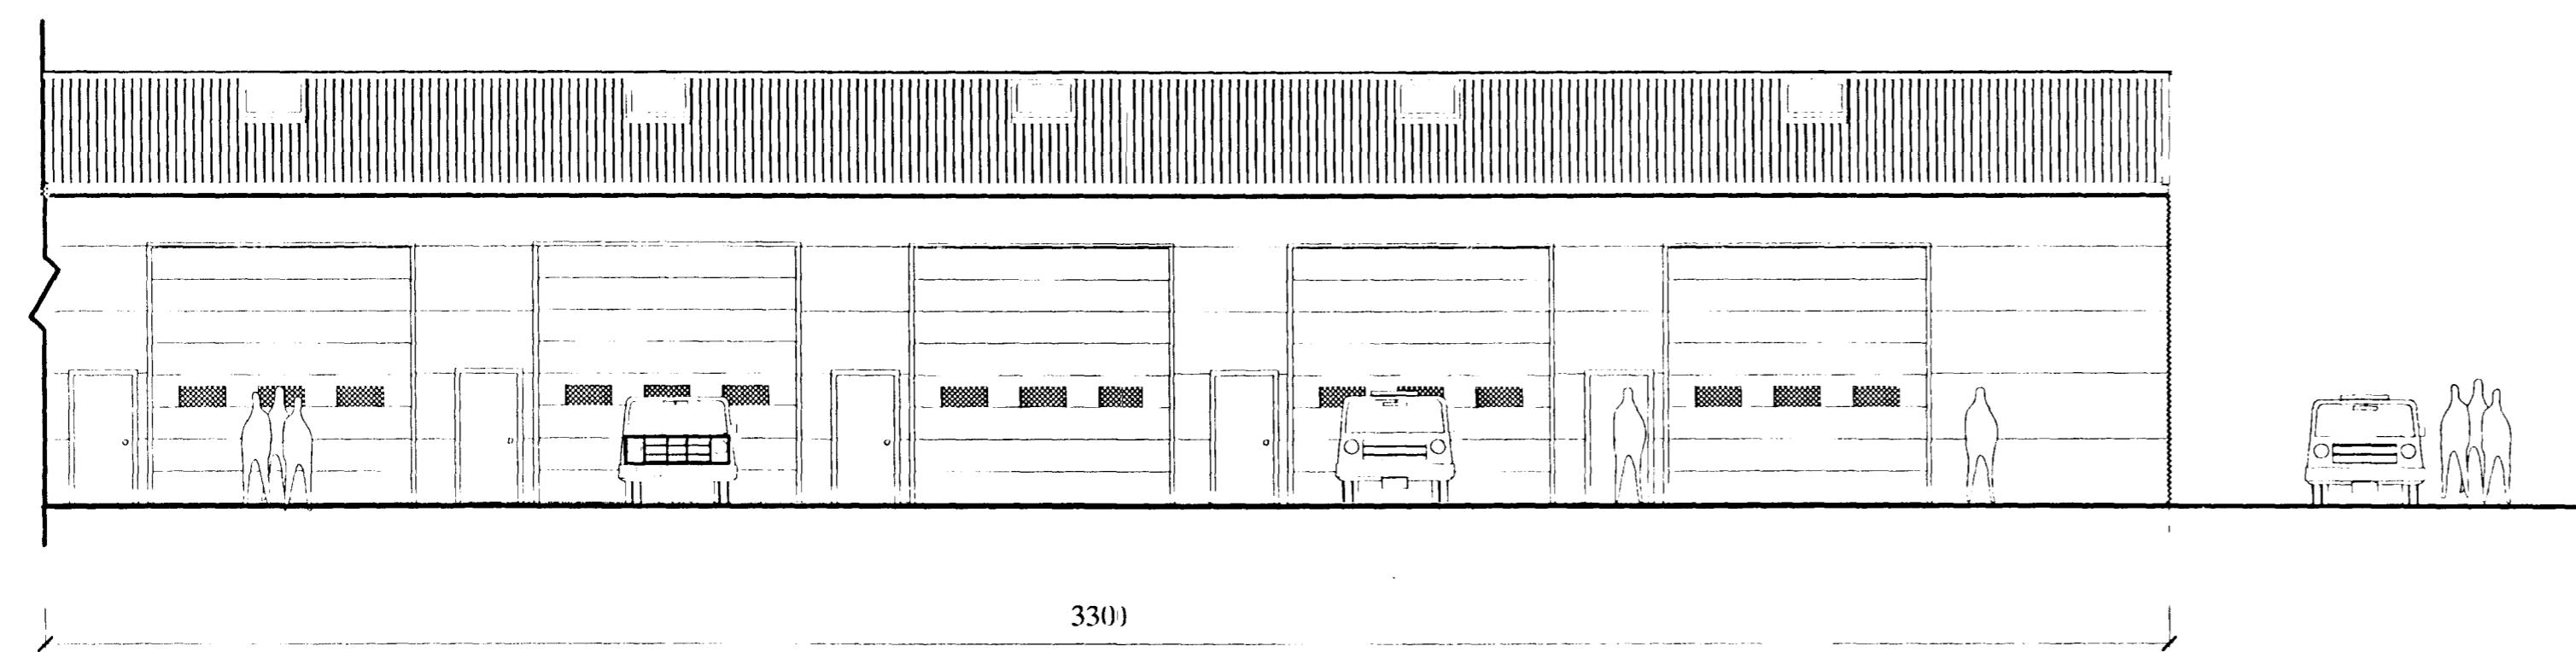


Útlit suður

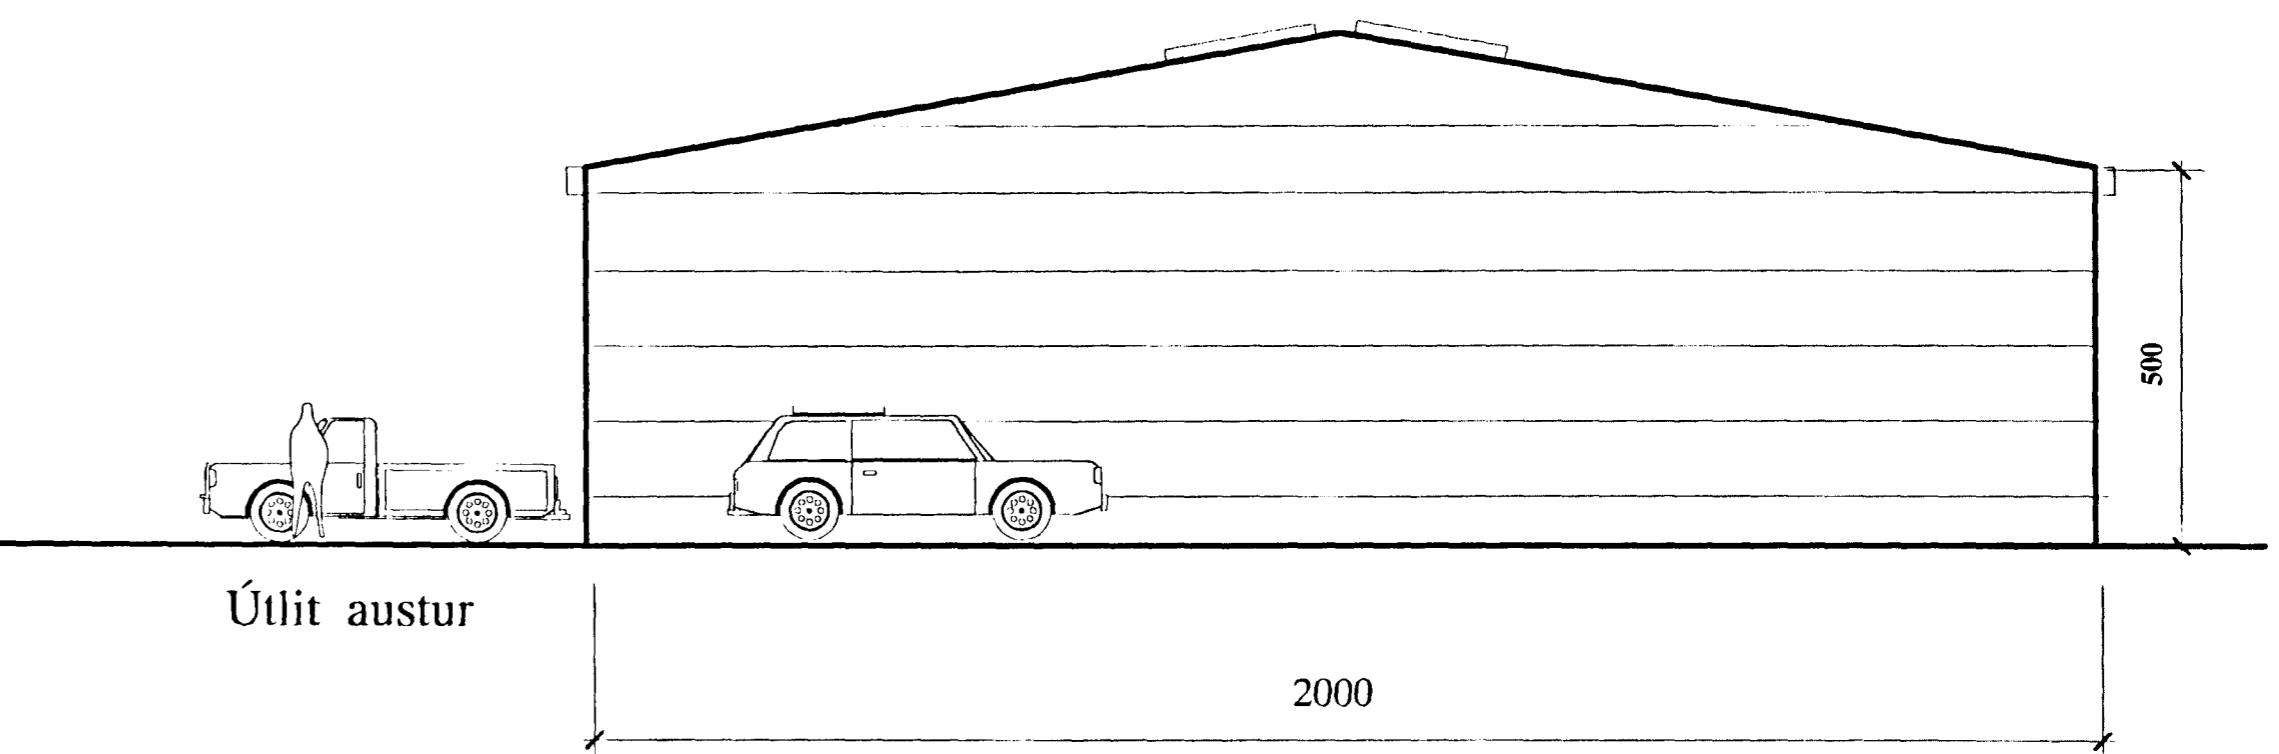


Útlit austur

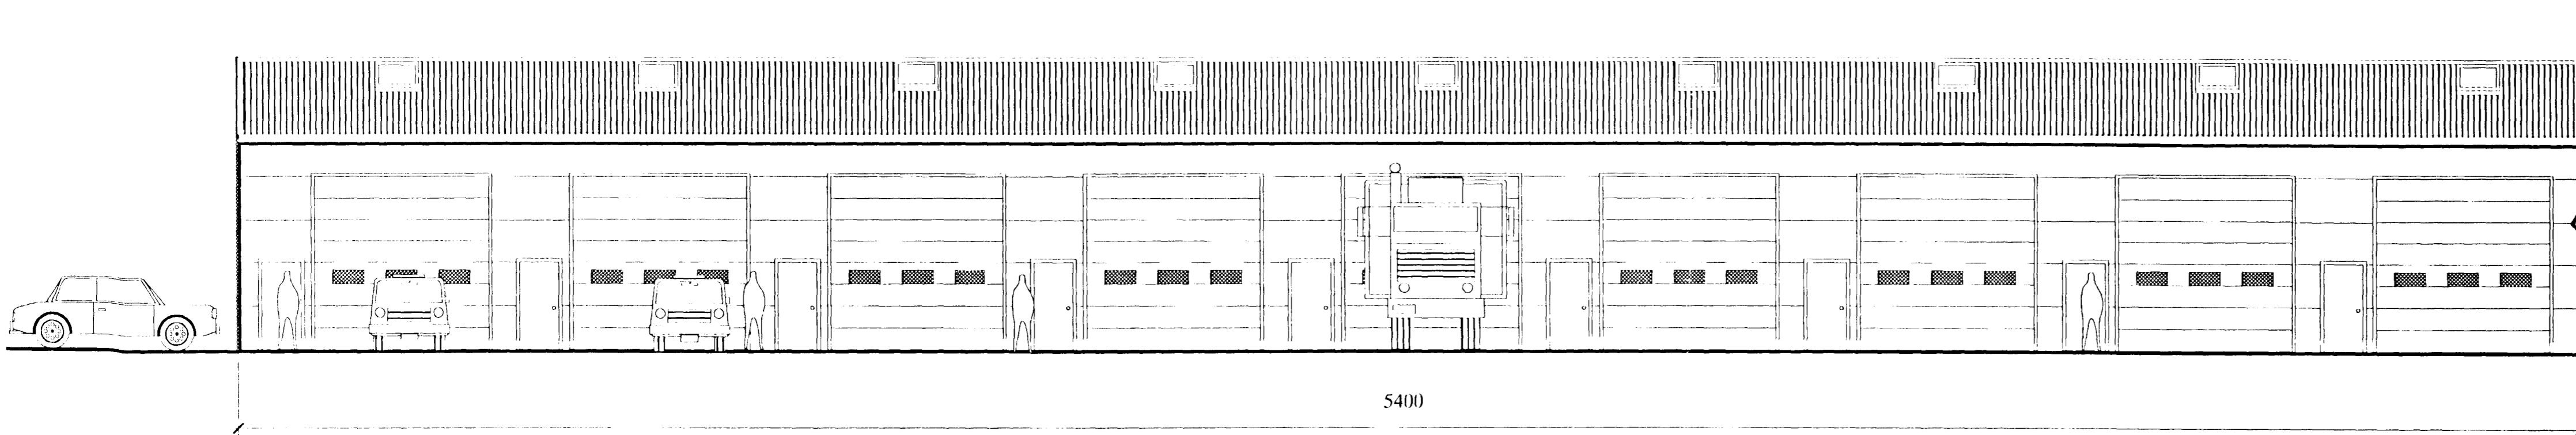

Útlit norður

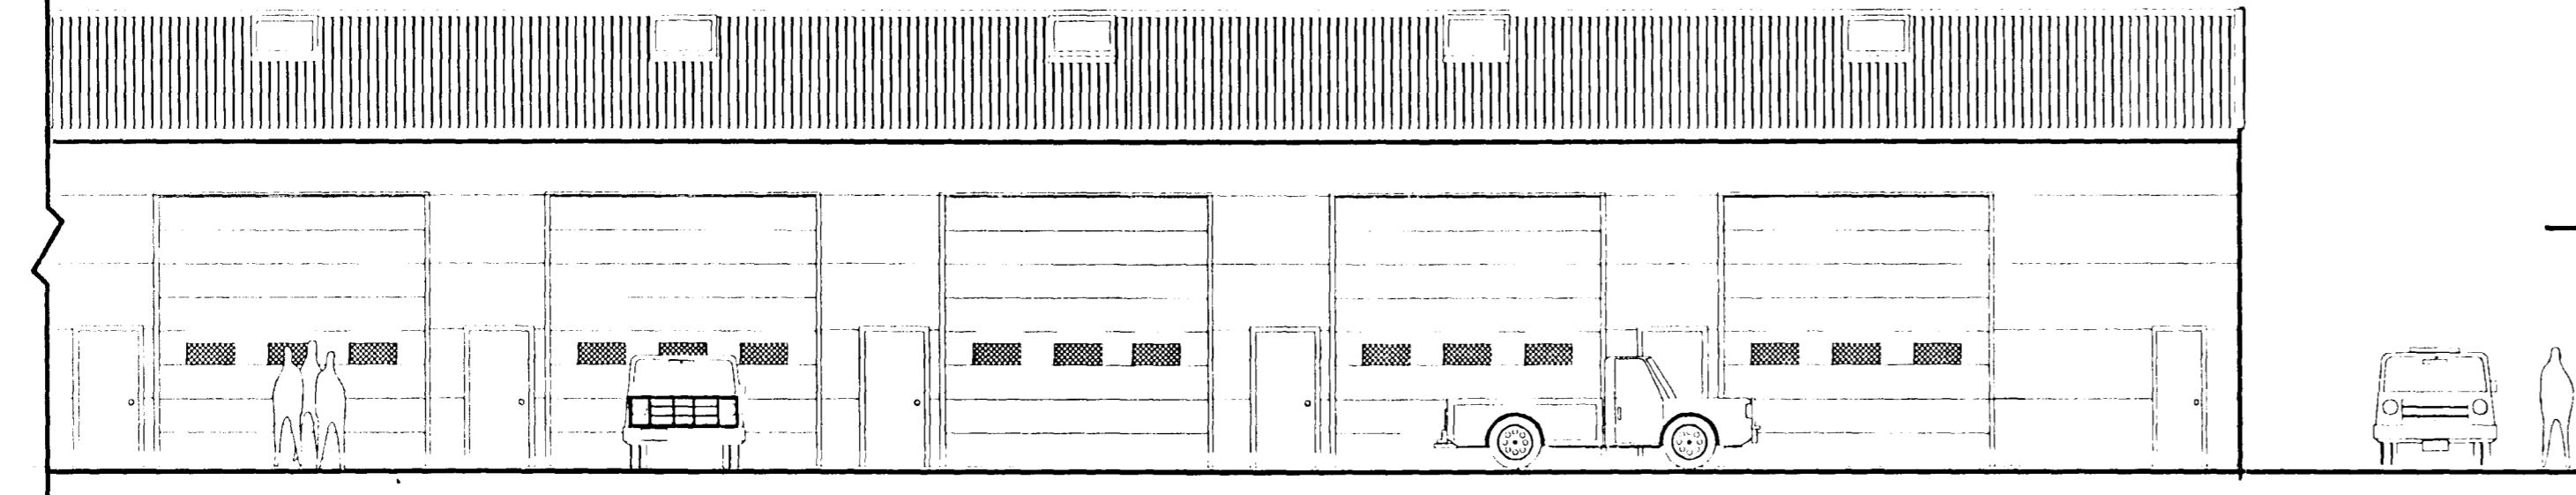

Útlit norður

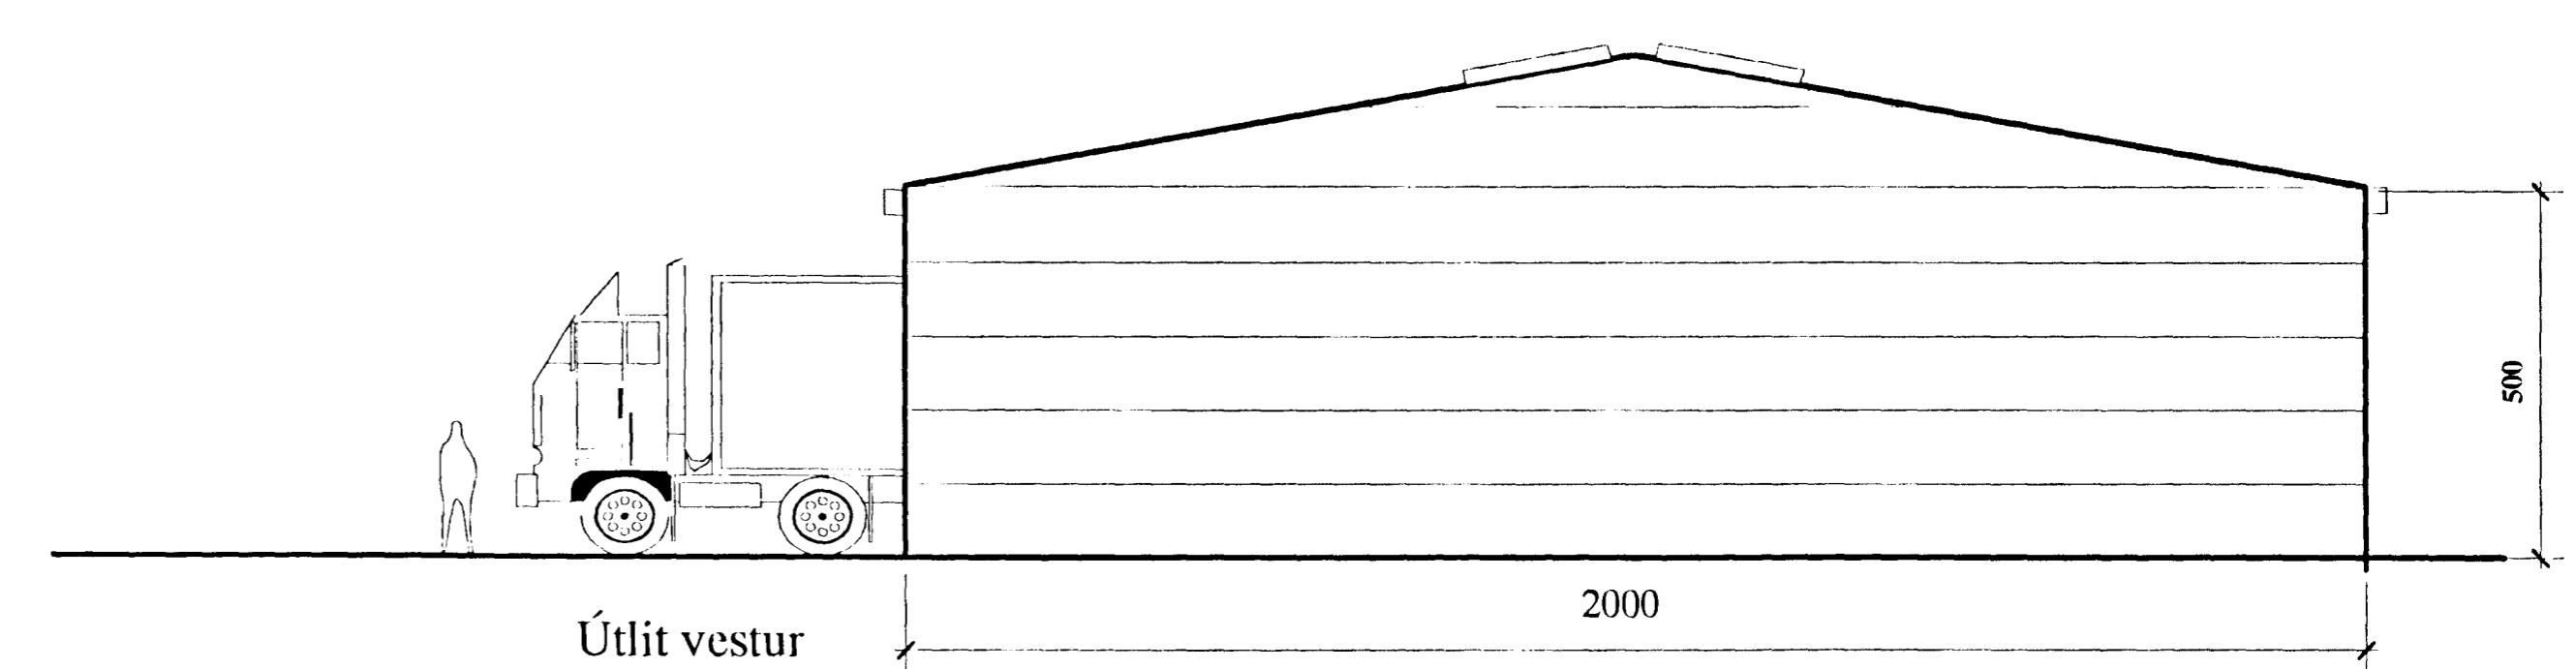

Útlit vestur

Breytt 03.03.1999
Breytt 08.06.1999

Breytt 8 júní 1999
Bætt við inntaksrými lagna.
Hurð út.

Heiti	Lónshraut 4 Hafnarfirði Vöruskemma / iðnaðarhúsnaði	kvarði	1:100	verk nr.	1011
lags.	24.11.98	br.dags,	1.6.1999		
Hönnun	B E & G G	telkn. nr.			
Verkefni	Útlitsmyndir	telkn.	B E	A - 2	

Hönnun: Björn Einarsson F.HÍ & Gisli Gunnarsson B.F.I 567 8933
Ljósmynd: ... 2206/99 - 2105