

LÖNSBRAUT NR 52

Samþykkt þann
 8. 1. 2004
 Byggingulittráttur / Hafnarfirði
 B. Kristján Þorsteinsson

Skráningartafli: Lönsbraut 52		Landnúmer: 121125		Skrásetjari: Erlendur Árni Hjálmarsson													
Matshlutanúmer: 01		Utgáfa: 4.01b		Kennitala: 100355-5239													
				Dags: 5.9.2004													
Uppskipting og lýsing	D0 Lokun	D1 Rými hæðar	D2 Notkun	D3 Hólað	D4 Eignar-hald	D5 Stærð	D5M Miðflötur	D6 Stærð	D7 Op	D8 Brúttóflötur	D9 Brúttóflötur sk. 1.3	D10a Salarnæð	D10b Salarnæð	D11 Brúttóflötur	D12 Nettóflötur	D16 Birt flatarmál	D17 Skiptarúmmál
			Matshluti			63,8	0,0	0,0	0,0	63,8	10,4			256,8	54,8	53,4	209,336
			Botn											12,8			
A	01	0101	Bátaskýli	N	0101	63,8	0,0	0,0	0,0	63,8	10,4	0,80	5,85	244,0	54,8	53,4	209,336
			Bátaskýli			63,8				63,8	10,4			244,0	54,8	53,4	209,336
Athugasemdir																	
Semeignir summa																	
Eignarheld																	
	Eignar-hald	Notkun	Birt flatarmál	Skiptarúmmál	Skiptarúmmál	Skiptarúmmál	Skiptarúmmál	Skiptarúmmál	Skiptarúmmál	Skiptarúmmál	Skiptarúmmál	Skiptarúmmál	Skiptarúmmál	Skiptarúmmál	Skiptarúmmál	Skiptarúmmál	Skiptarúmmál
	0101	Bátaskýli	53,4	209,336	209,336												
		Alls	53,4	209,336	209,336												

Skýringar:

- Breytingar sem gerðar eru á teikningum 5. júní 2003 eru eftirfarandi.
- Gólf er stept í húsið í sömu hæð og aðkoma að sunnanverðu.
- Húsið hækkað uppí 685 cm, þannig að það er í sömu hæð og stærri húsin á svæðinu, gólfhlötur er óbreyttur.
- Þá eru settir nýjrir gluggar á gafla og innkeyrsluhurð að sunnanverðu.
- Húsið lengt um einn metra til samræmis við önnur hús á svæðin.

Byggingarlýsing.

Undirstöður

Botnplata og undirstöður eru steinsteyptar á hefðbundinn hátt á þjappaða frostfría fyllingu. Undir botnplötu kemur 50 mm einangrun.


Útveggir.

Útveggir eru steinsteyptir 18 cm múrhúðaðir að utan. Að innan er 75 mm einangrun og múrhúðað að innan.

Þak.

Þak er byggt upp á hefðbundinn hátt, sperrur 50 x 175 mm c/c 600 mm, einangrað með 150 mm steinull. Neðan á sperrur komi rakavörn og síðan rafmagnsgrind 34 x 50 mm c/c 600mm og þvínæst 13 mm gipsplötur. Ofan við einangrun komi 25mm útloftun. Skambitar eru úr 50 x 175 mm c/c 600 mm beggja vegna við sperrur, boltaðir við sperrur með 2 stk. 12 mm snitteinum. Ofan á sperrur komi 25x 150 mm borðaklæðning og þakpappi og hefðbundið þakstál (bárujárn)

Skráningartafli: Lönsbraut 52		Landnúmer: 121125		Skrásetjari: Erlendur Árni Hjálmarsson	
Matshlutanúmer: 01		Utgáfa: 4.01b		Kennitala: 100355-5239	
				Dags: 5.9.2004	
Botnplata	Hjúpflötir	bar af: Gluggar og dyraop	Þak	bar af: Þakgluggar og þakop	
Matshluti	12,8	63,8	88,2	16,0	145,6
Yfirlit		Innan hæða	Utan hæða		
		A	A	B	C
					Alls
	Botnflötur / m²	63,8			63,8
	Brúttóflötur / m²	63,8			63,8
	Brúttóruummál / m²	256,8			256,8
	Nettóflötur / m²	54,8			54,8
	Birt flatarmál / m²	53,4			53,4
	Skiptarúmmál / m³	209,336			209,336

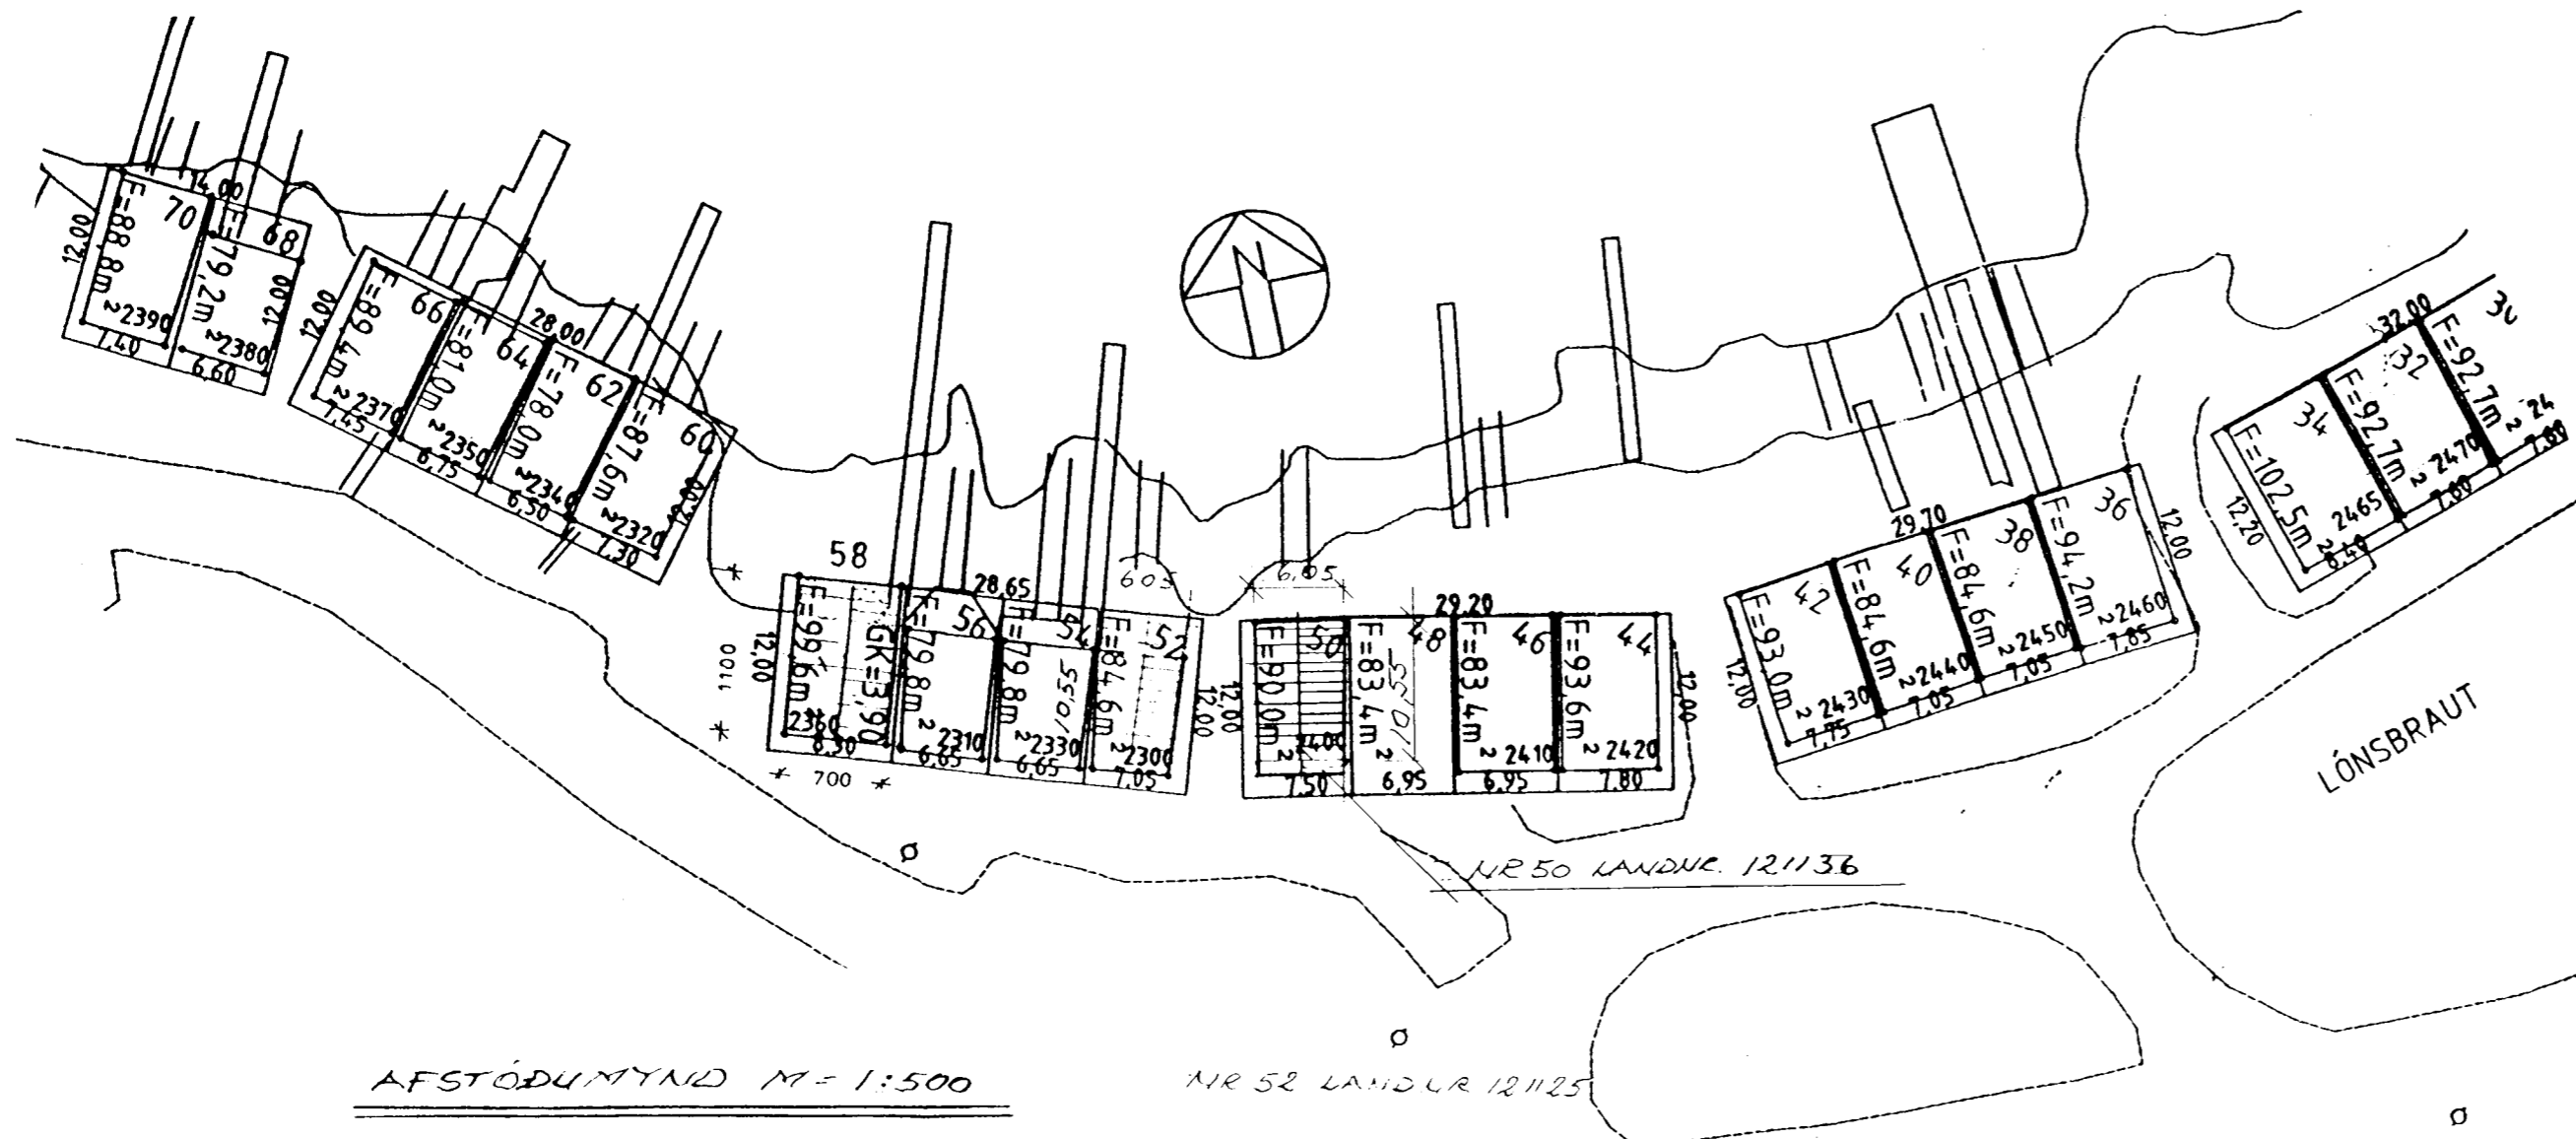

L.NR 121125
 LÖNSBRAUT NR 52 MHK 01 102
 AFSTÖÐUMYND/LÝSING DRES 05.09.04
 MÁL 1:500
 ERLENDUR ÁRNI HJÁLMARSSON BFI KLÆBERGI 6
 KT 100355-5239 S 555 3860