




VESTURHLÍÐ

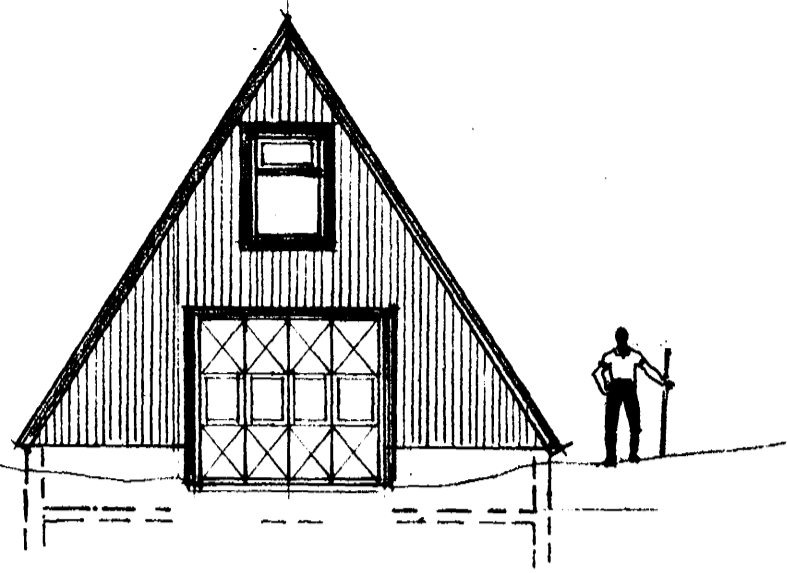


SÚÐURHLÍÐ

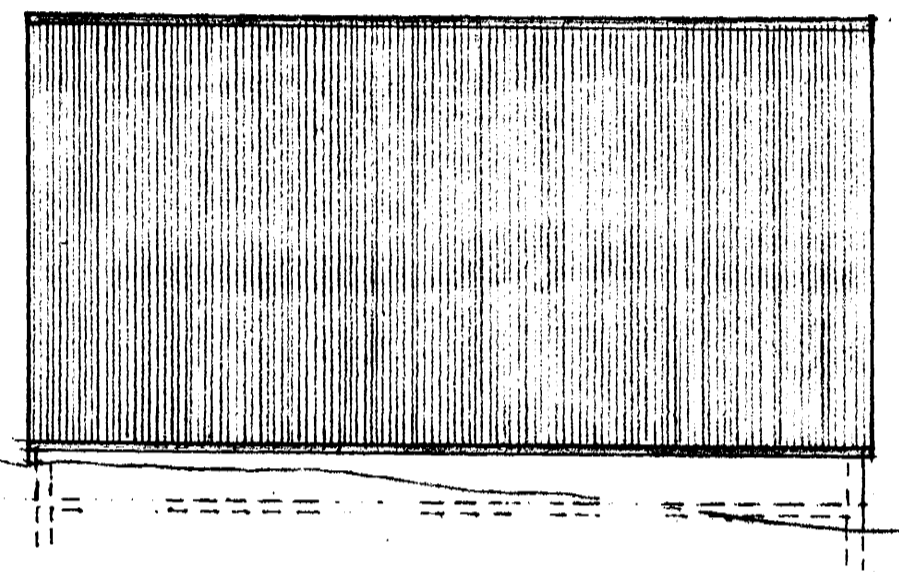

AUSTURHLÍÐ M. 1:100

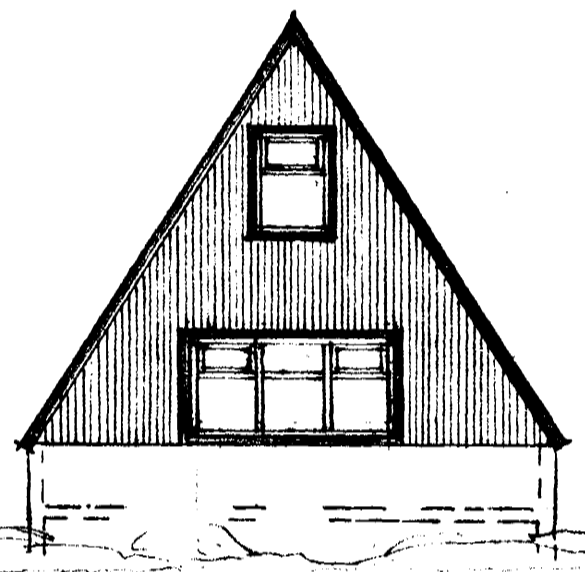

NORÐURHLÍÐ

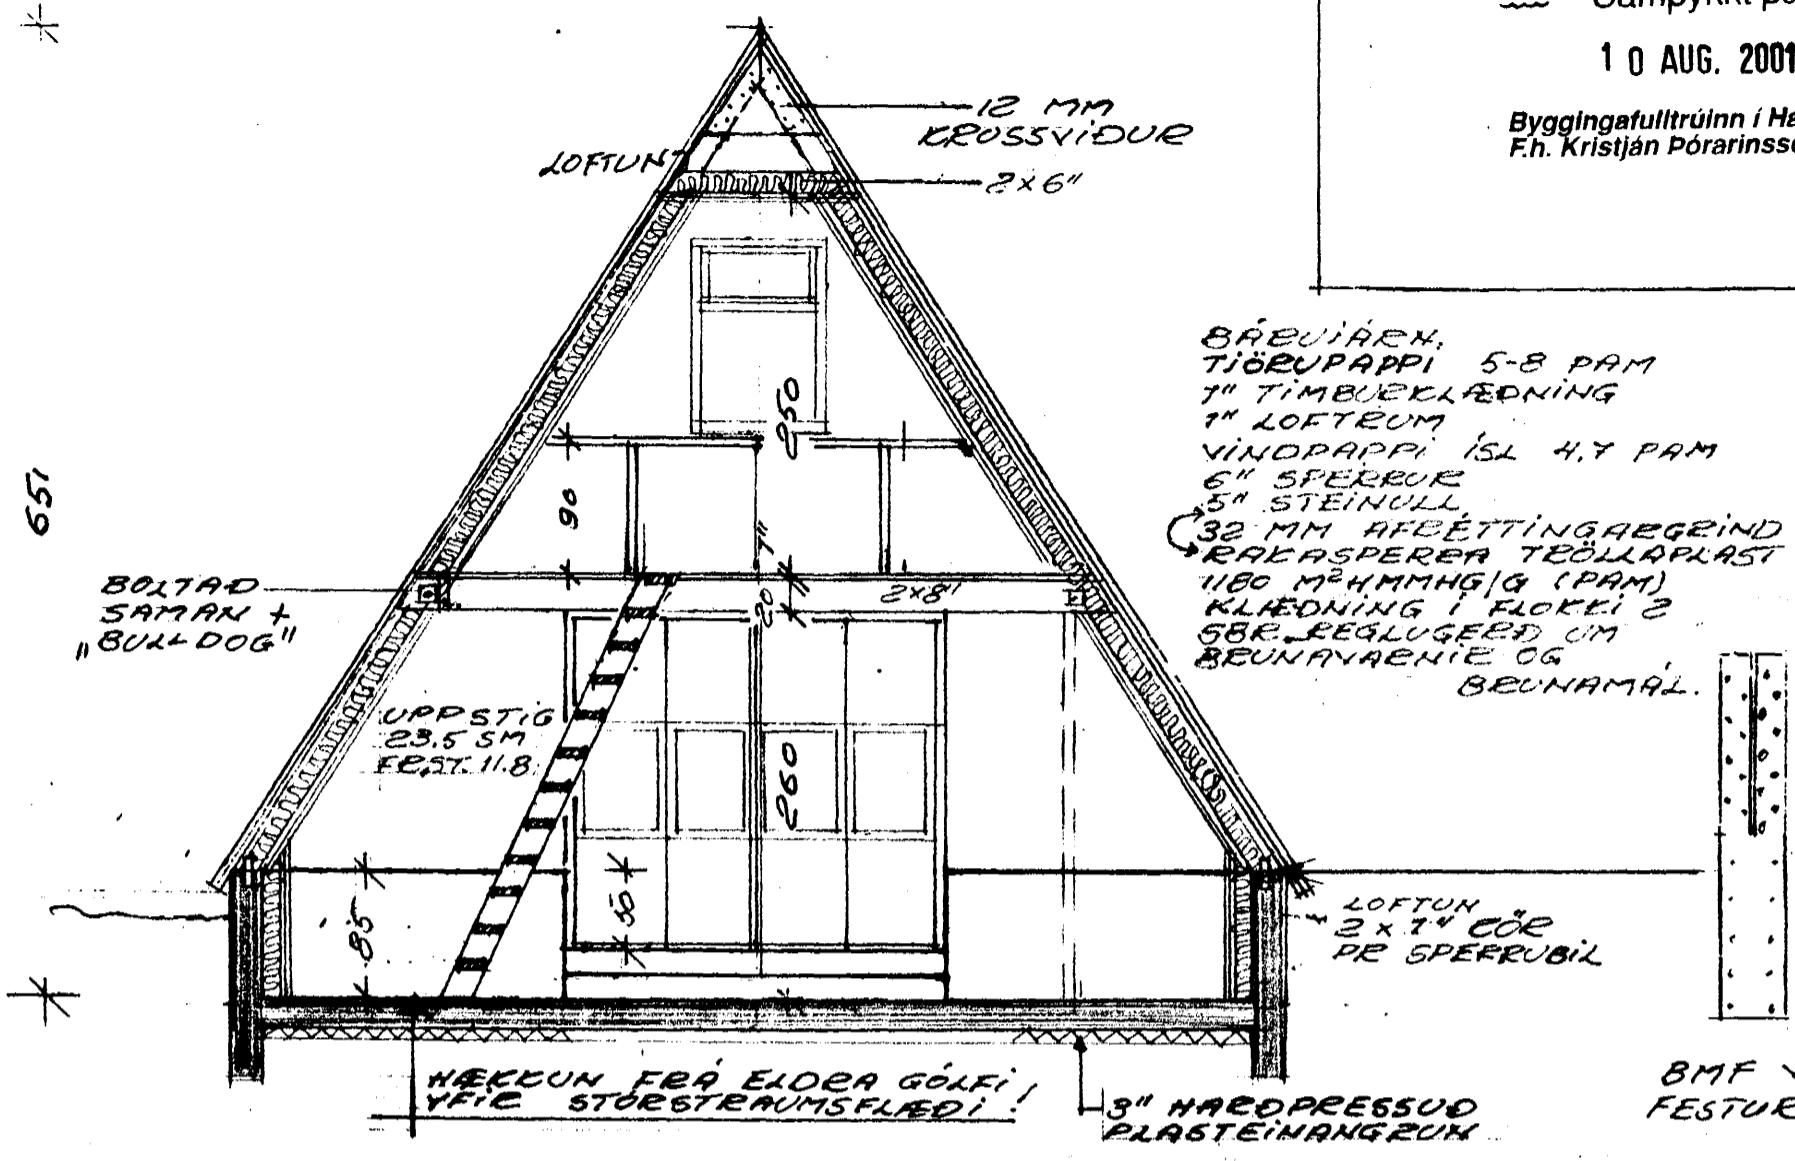


SKURÐUR MÁL 1:50

BÁBULAN,
TIGURPAPPÍ 5-8 PAM
1" TIMBUEKLÆDNING
1" LOFTEUM
VINDPAPPÍ ÍSL 4,7 PAM
6" SPERRUR
5" STEINHULL
32 MM AFBETTINGARBEIND
BRÁÐSPERA TEJLLAPLÁST
180 MÆMMHG/G (PAM)
KLÆDNING Í FLOKCI 2
55K. FEGLUGEED UM
BEUNAVÆNIE OG
BEUNAMAL.

BMF VINKILL
FESTUR Í JAFNAÐ.


700
220 * 260 * 220

N 4.60
185 * 90 * 185

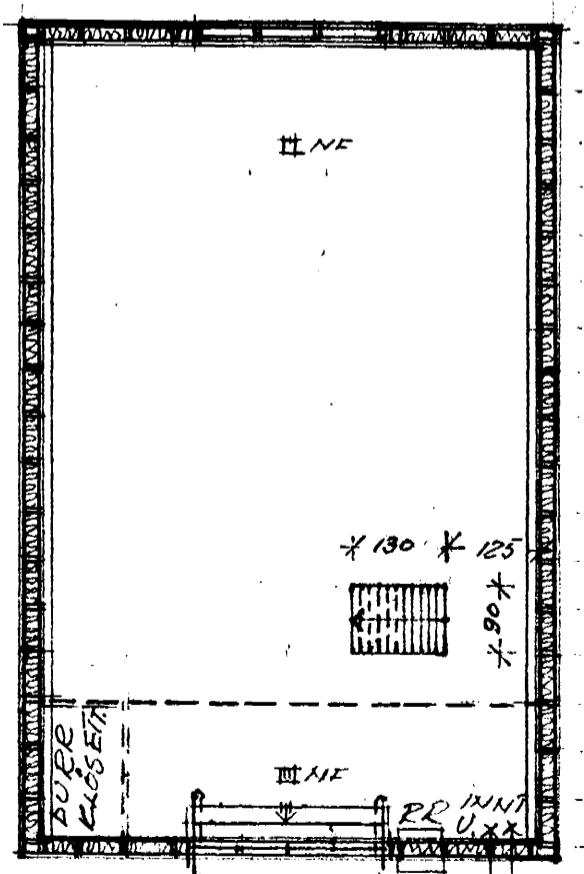


220 * 260 * 220

GRUNNMÝND TAEÐH. 77 M²

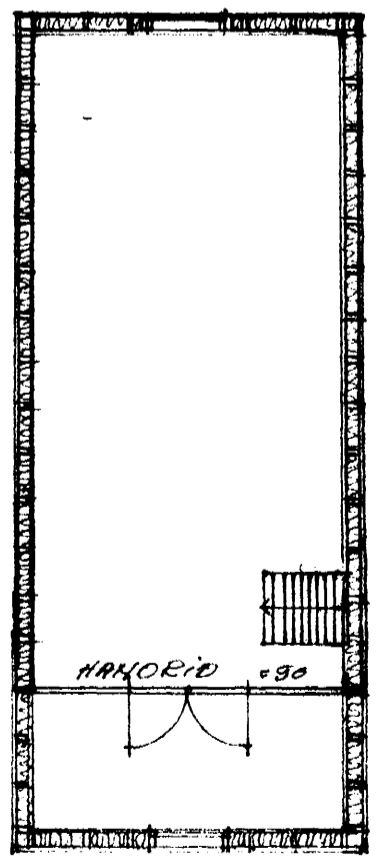

N 185 * 90 * 185

GRUNNMÝND LOFT 41.4 M²

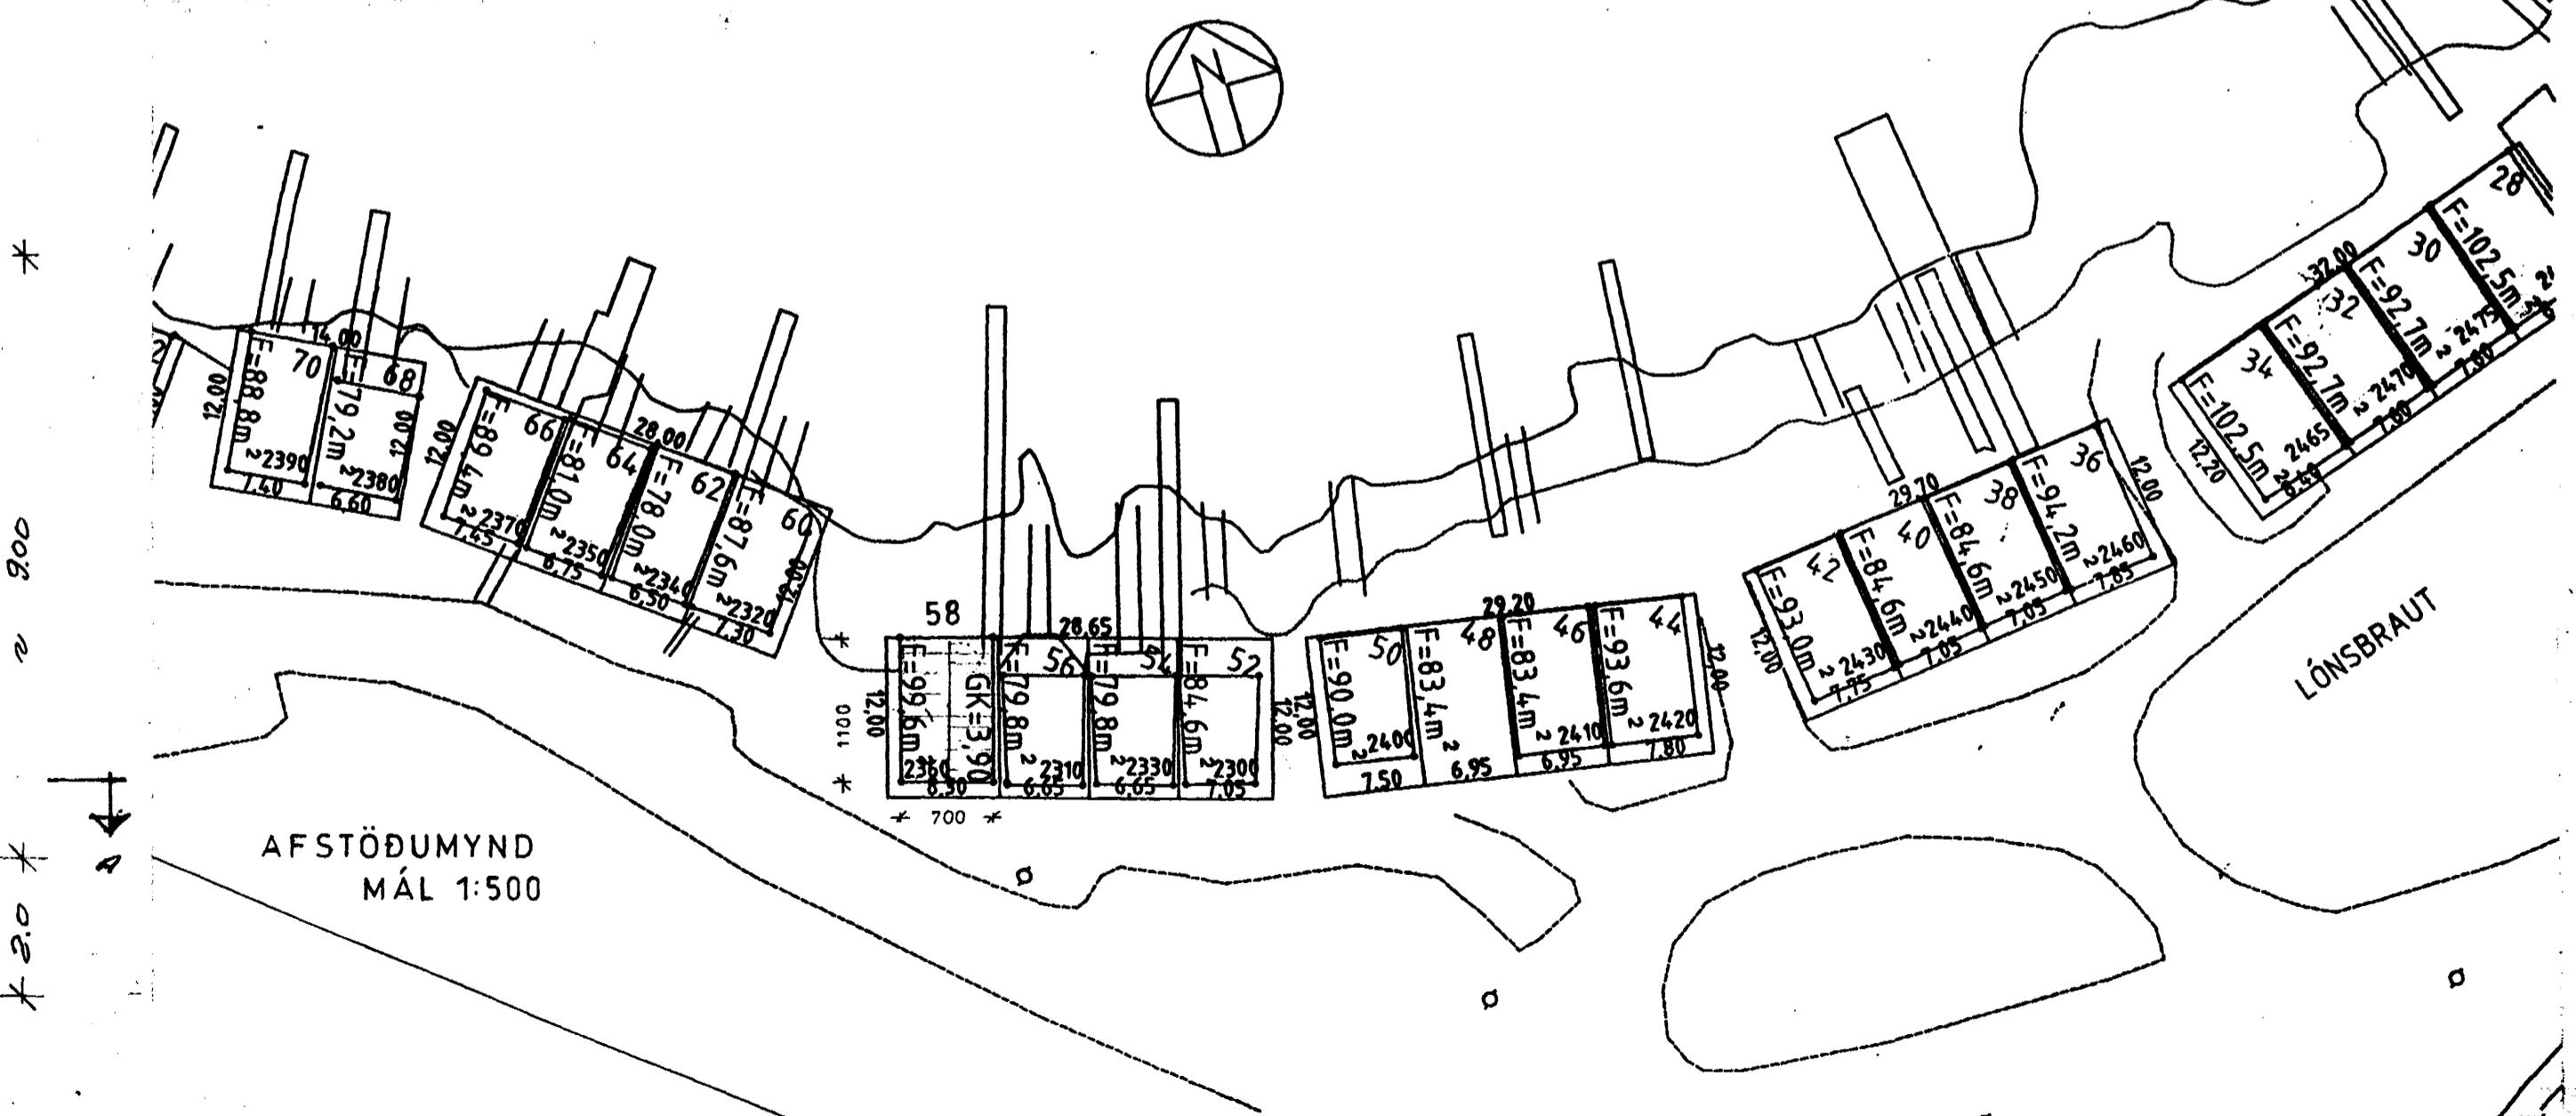

AFSTÖÐUMYND MÁL 1:500

ÞIÐSKERANE 44202360
STADGREINIR 44202360
LANDNÚMÉR 121131

LÖNSBRAUT 58 HAFNAFJEDI
RYK. 1 JÚLÍ 99 BR. 7.8. 2001
GRUNNMÝND AFSTAÐA OG SKURÐUR
MÁL 1:100 1:50 1:500
ENDURBYGGING TEIKN
KEISTINN SVENBJÖRNSSON 290645-2934
KEINGLAN 87 RUK 6. 5882889 5536382