Sampykkt þann
30 JUNI 1999
Byggingarfulltrúinn í Hafnarfirði
F.h. Kristján Þorarinsson

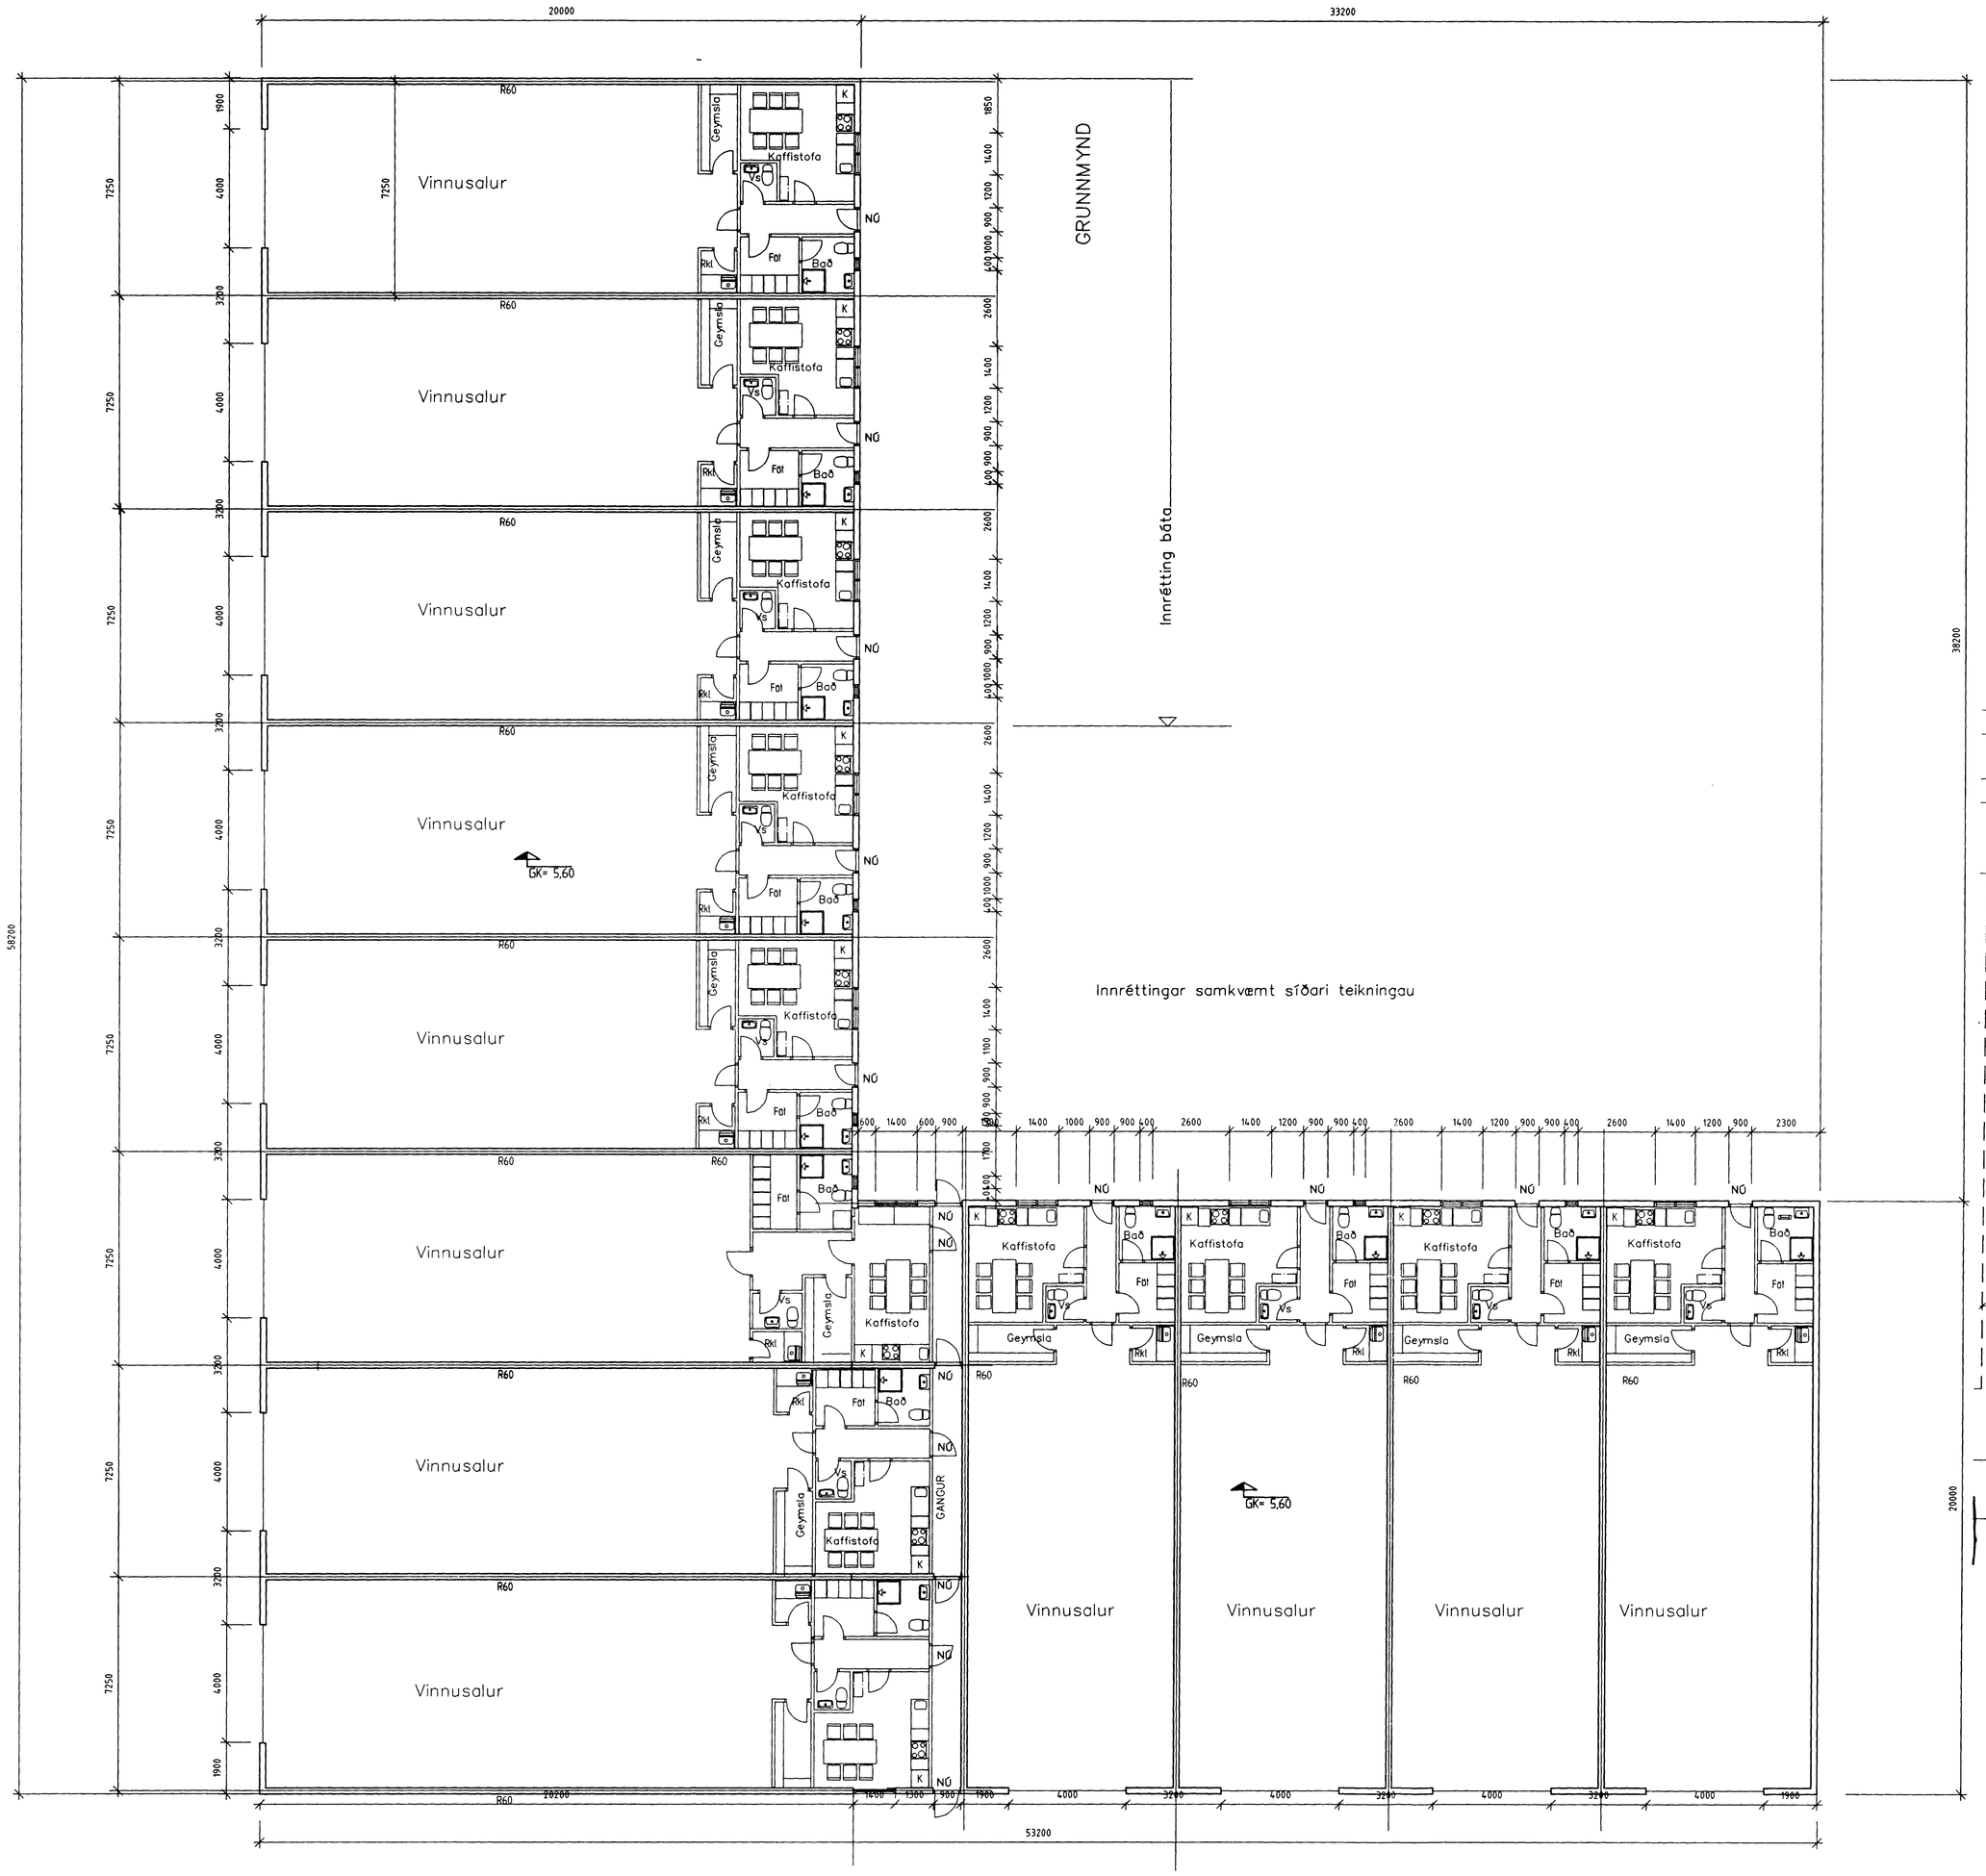

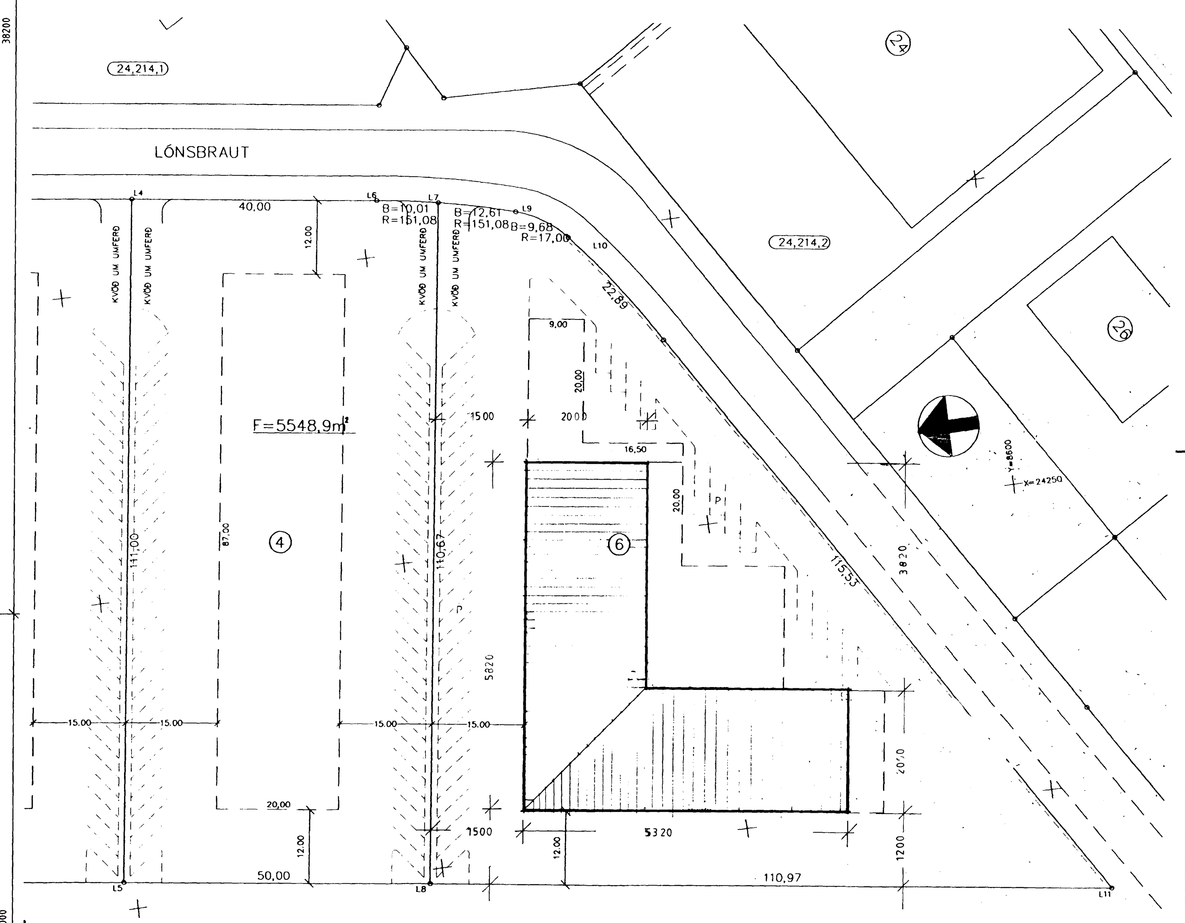

AFSTÖÐUMYND 1:500

BYGGINGARLÝSING:

Húsið er byggt úr stálrömmum á steyptum sökkli, veggir og loft er klætt með einangruðum samlokueiningum.
Gólfplata er steypt.
Milli eininga eru veggir R60 upp undir efstu klæðningu.
Í húsið kemur neyðarútgangar, björgunarop, neyðar- og Útgöngulýsing einnig reyk-og eða hitaskynjarar eftir óskum Slökkviliðsstjóra. Allt efni í innréttingum er í flokki 2 a.m.k.
Við húsið koma a.m.k. 38 bílastæði.

STÆRÐIR:

LÓÐ: 7.145,23 m2

HÚS. 1.828,0 m2 [redacted]

0403411-3309

TEIKNISTOFA Hlíðasmára 14, 200 Kópavogi Sínar 554-0673 og 896-2230 Fax: 554-0571	A.V.J.	VERKHEITI: LÓNSBRAUT NR. 6 HAFNARFIRÐI		
		HEITI TEIKNINGAR: GRUNNMYND OG AFSTÖÐUMYND		VERK NR 99500 TEIKNING NR 1301
		HANNAÐ AVJ	TEIKNAÐ A.V.J	SÍNAÐ 28.06.1999	KVARÐI 1:100
		BREYTT		