




*K.P.*

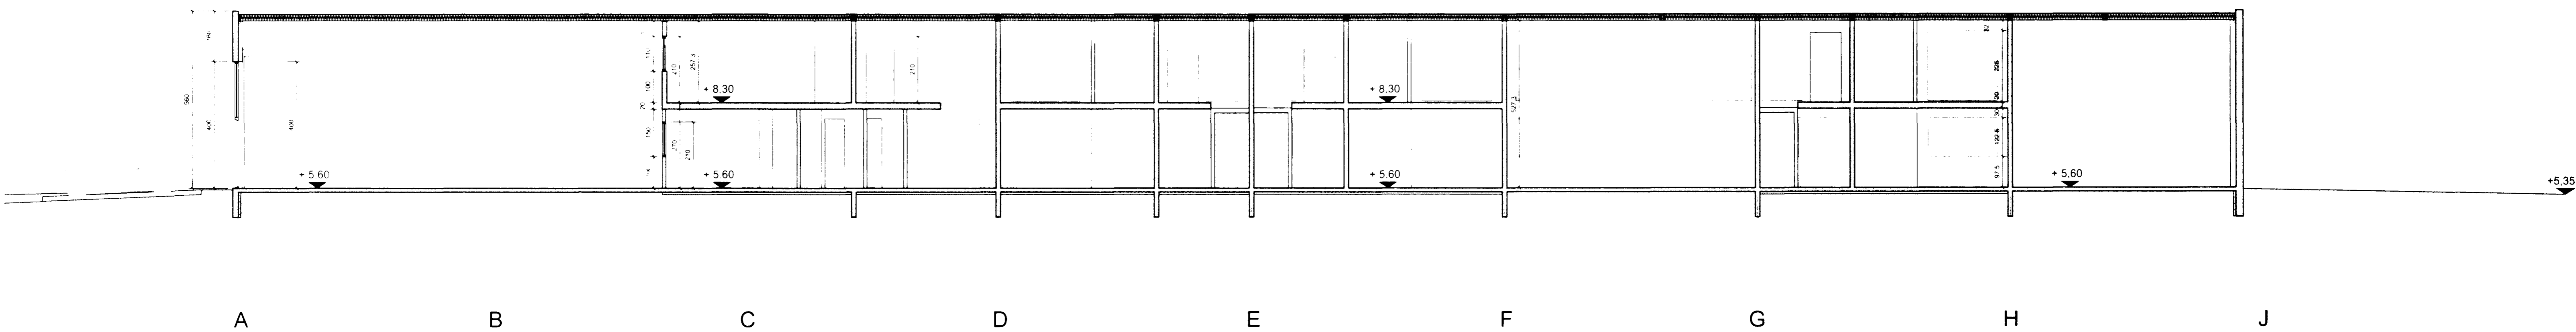


SKURÐUR A-A

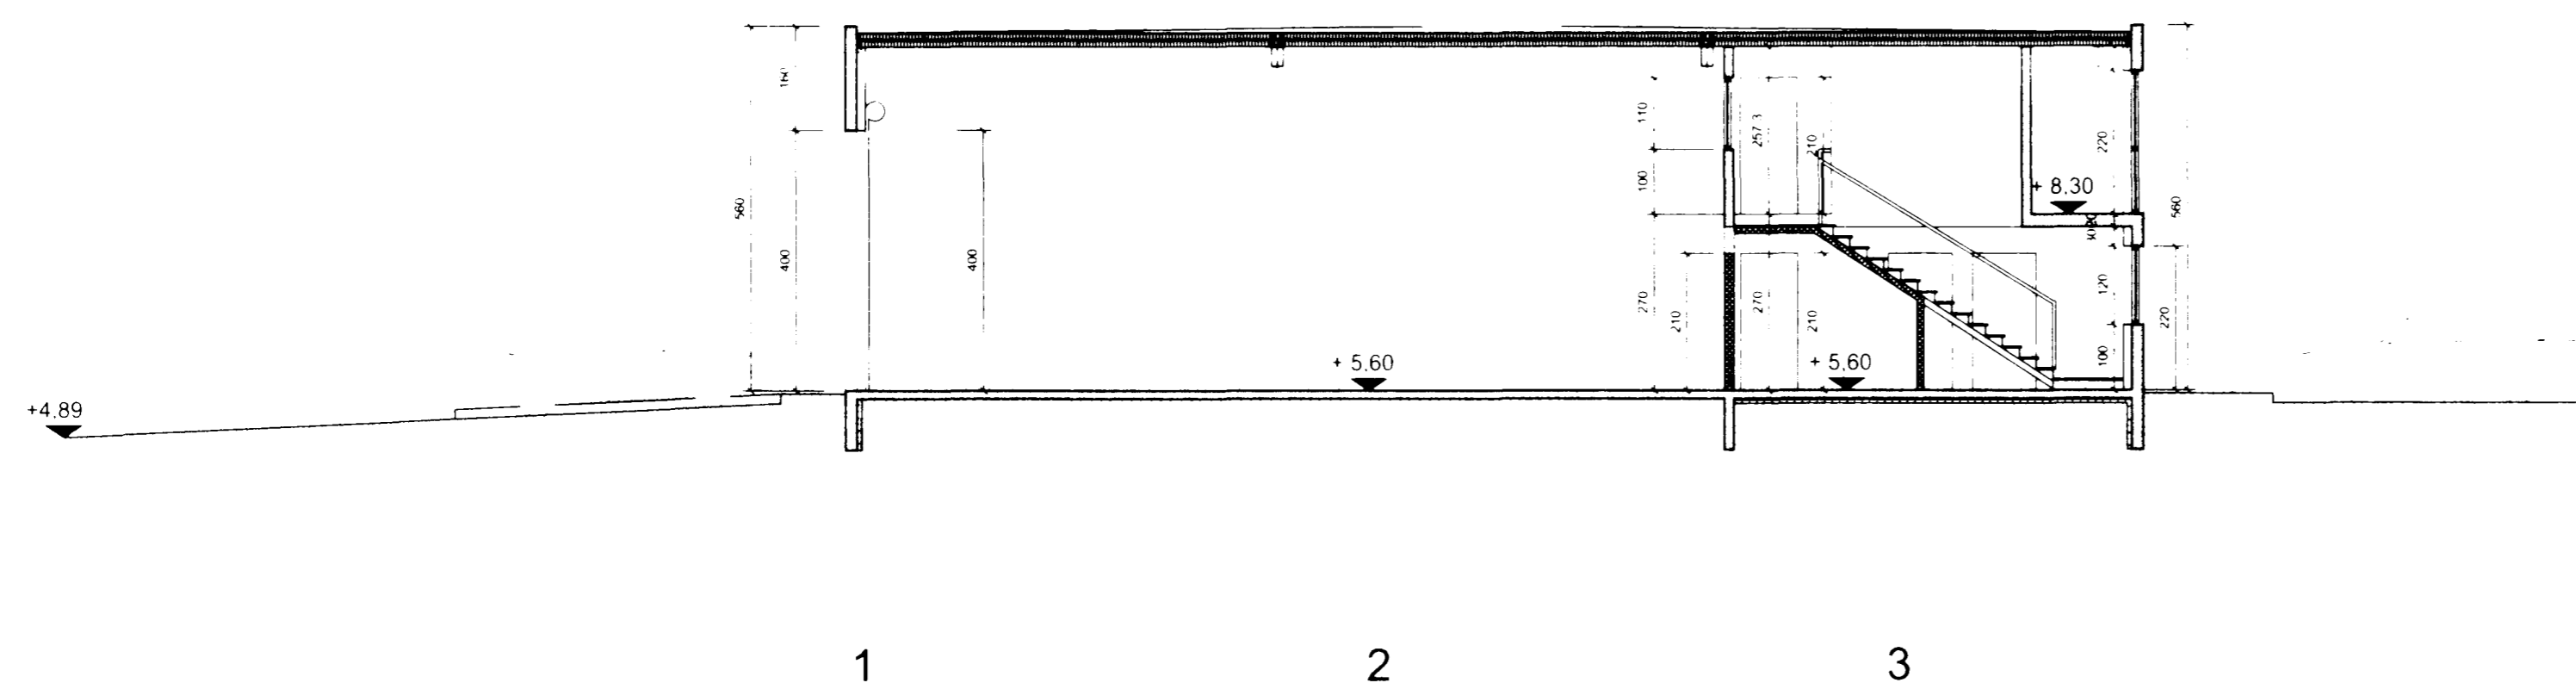


SKURÐUR B-B

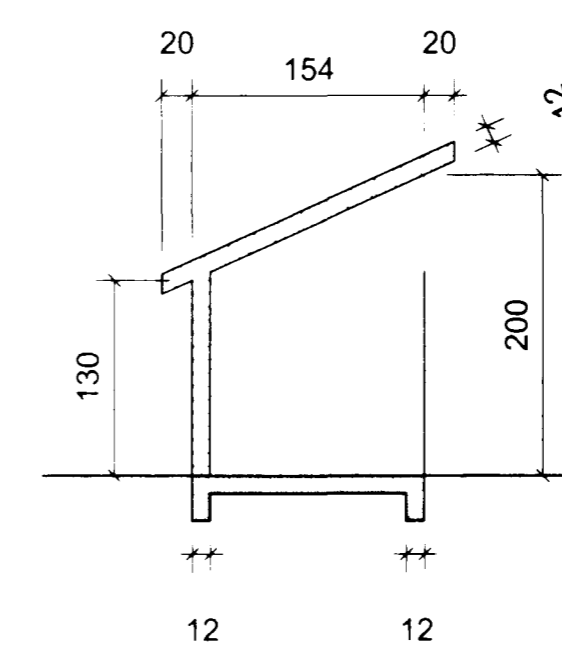


SKURÐUR

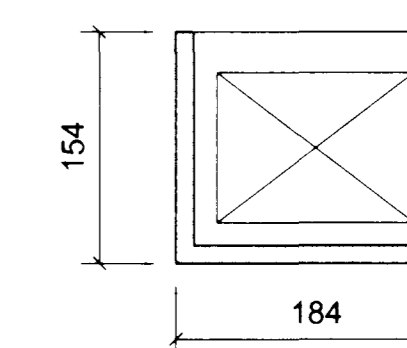

GRUNNMYND

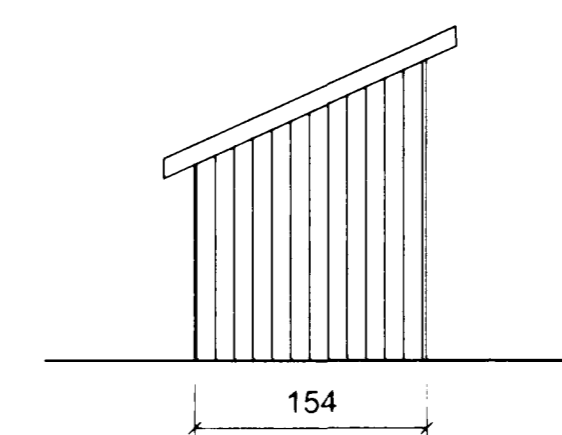

ÚTLIT

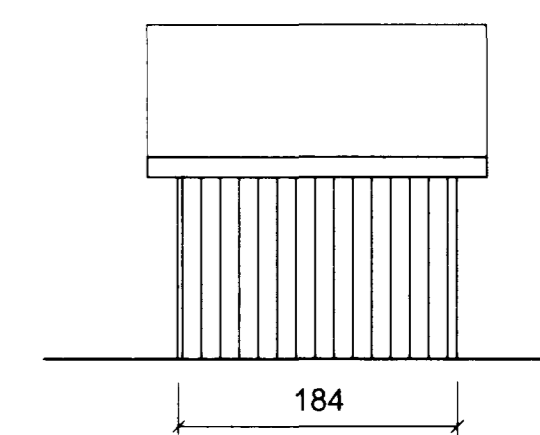

ÚTLIT

SORPSKÝLI 1:50

STAÐSETNING SORPSKÆYLA KEMUR FRAM Á BL. 9.