



GRUNNMYND 2.HÆÐ 1:200

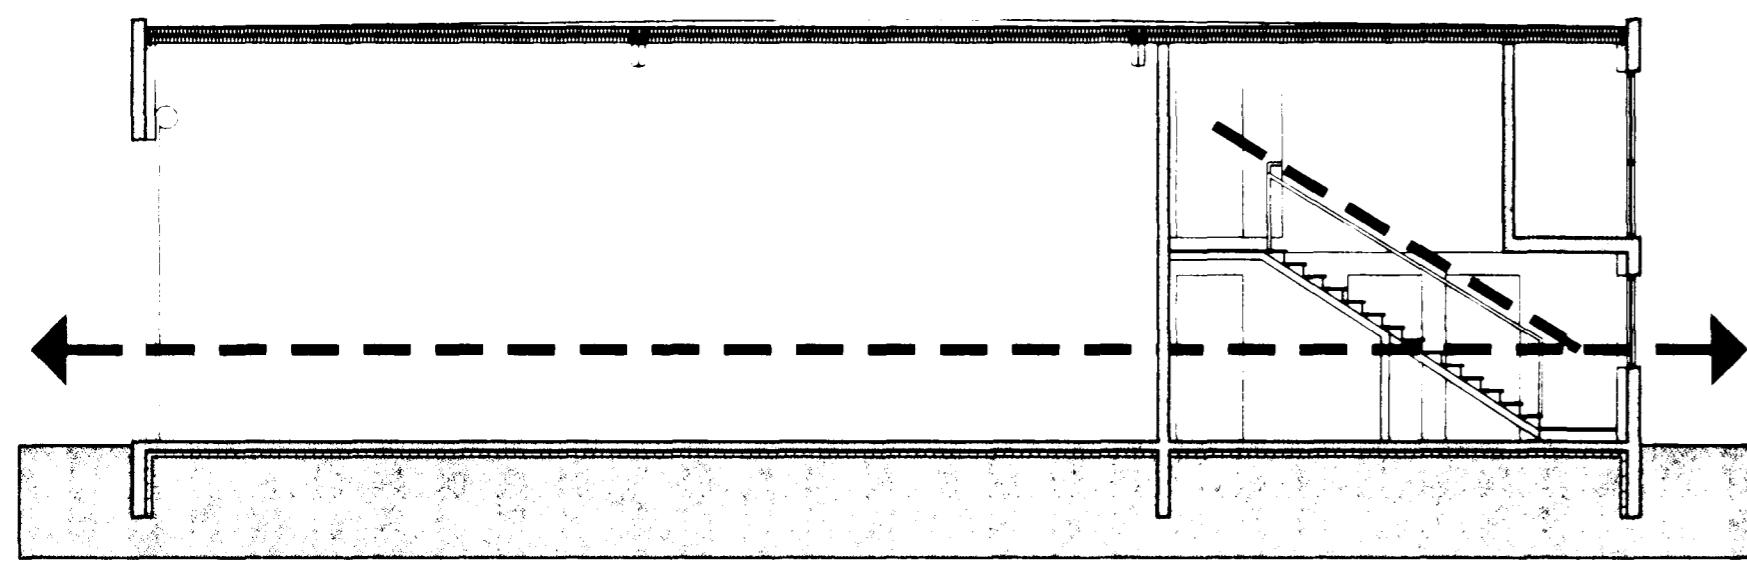

SKURÐUR B-B 1:100

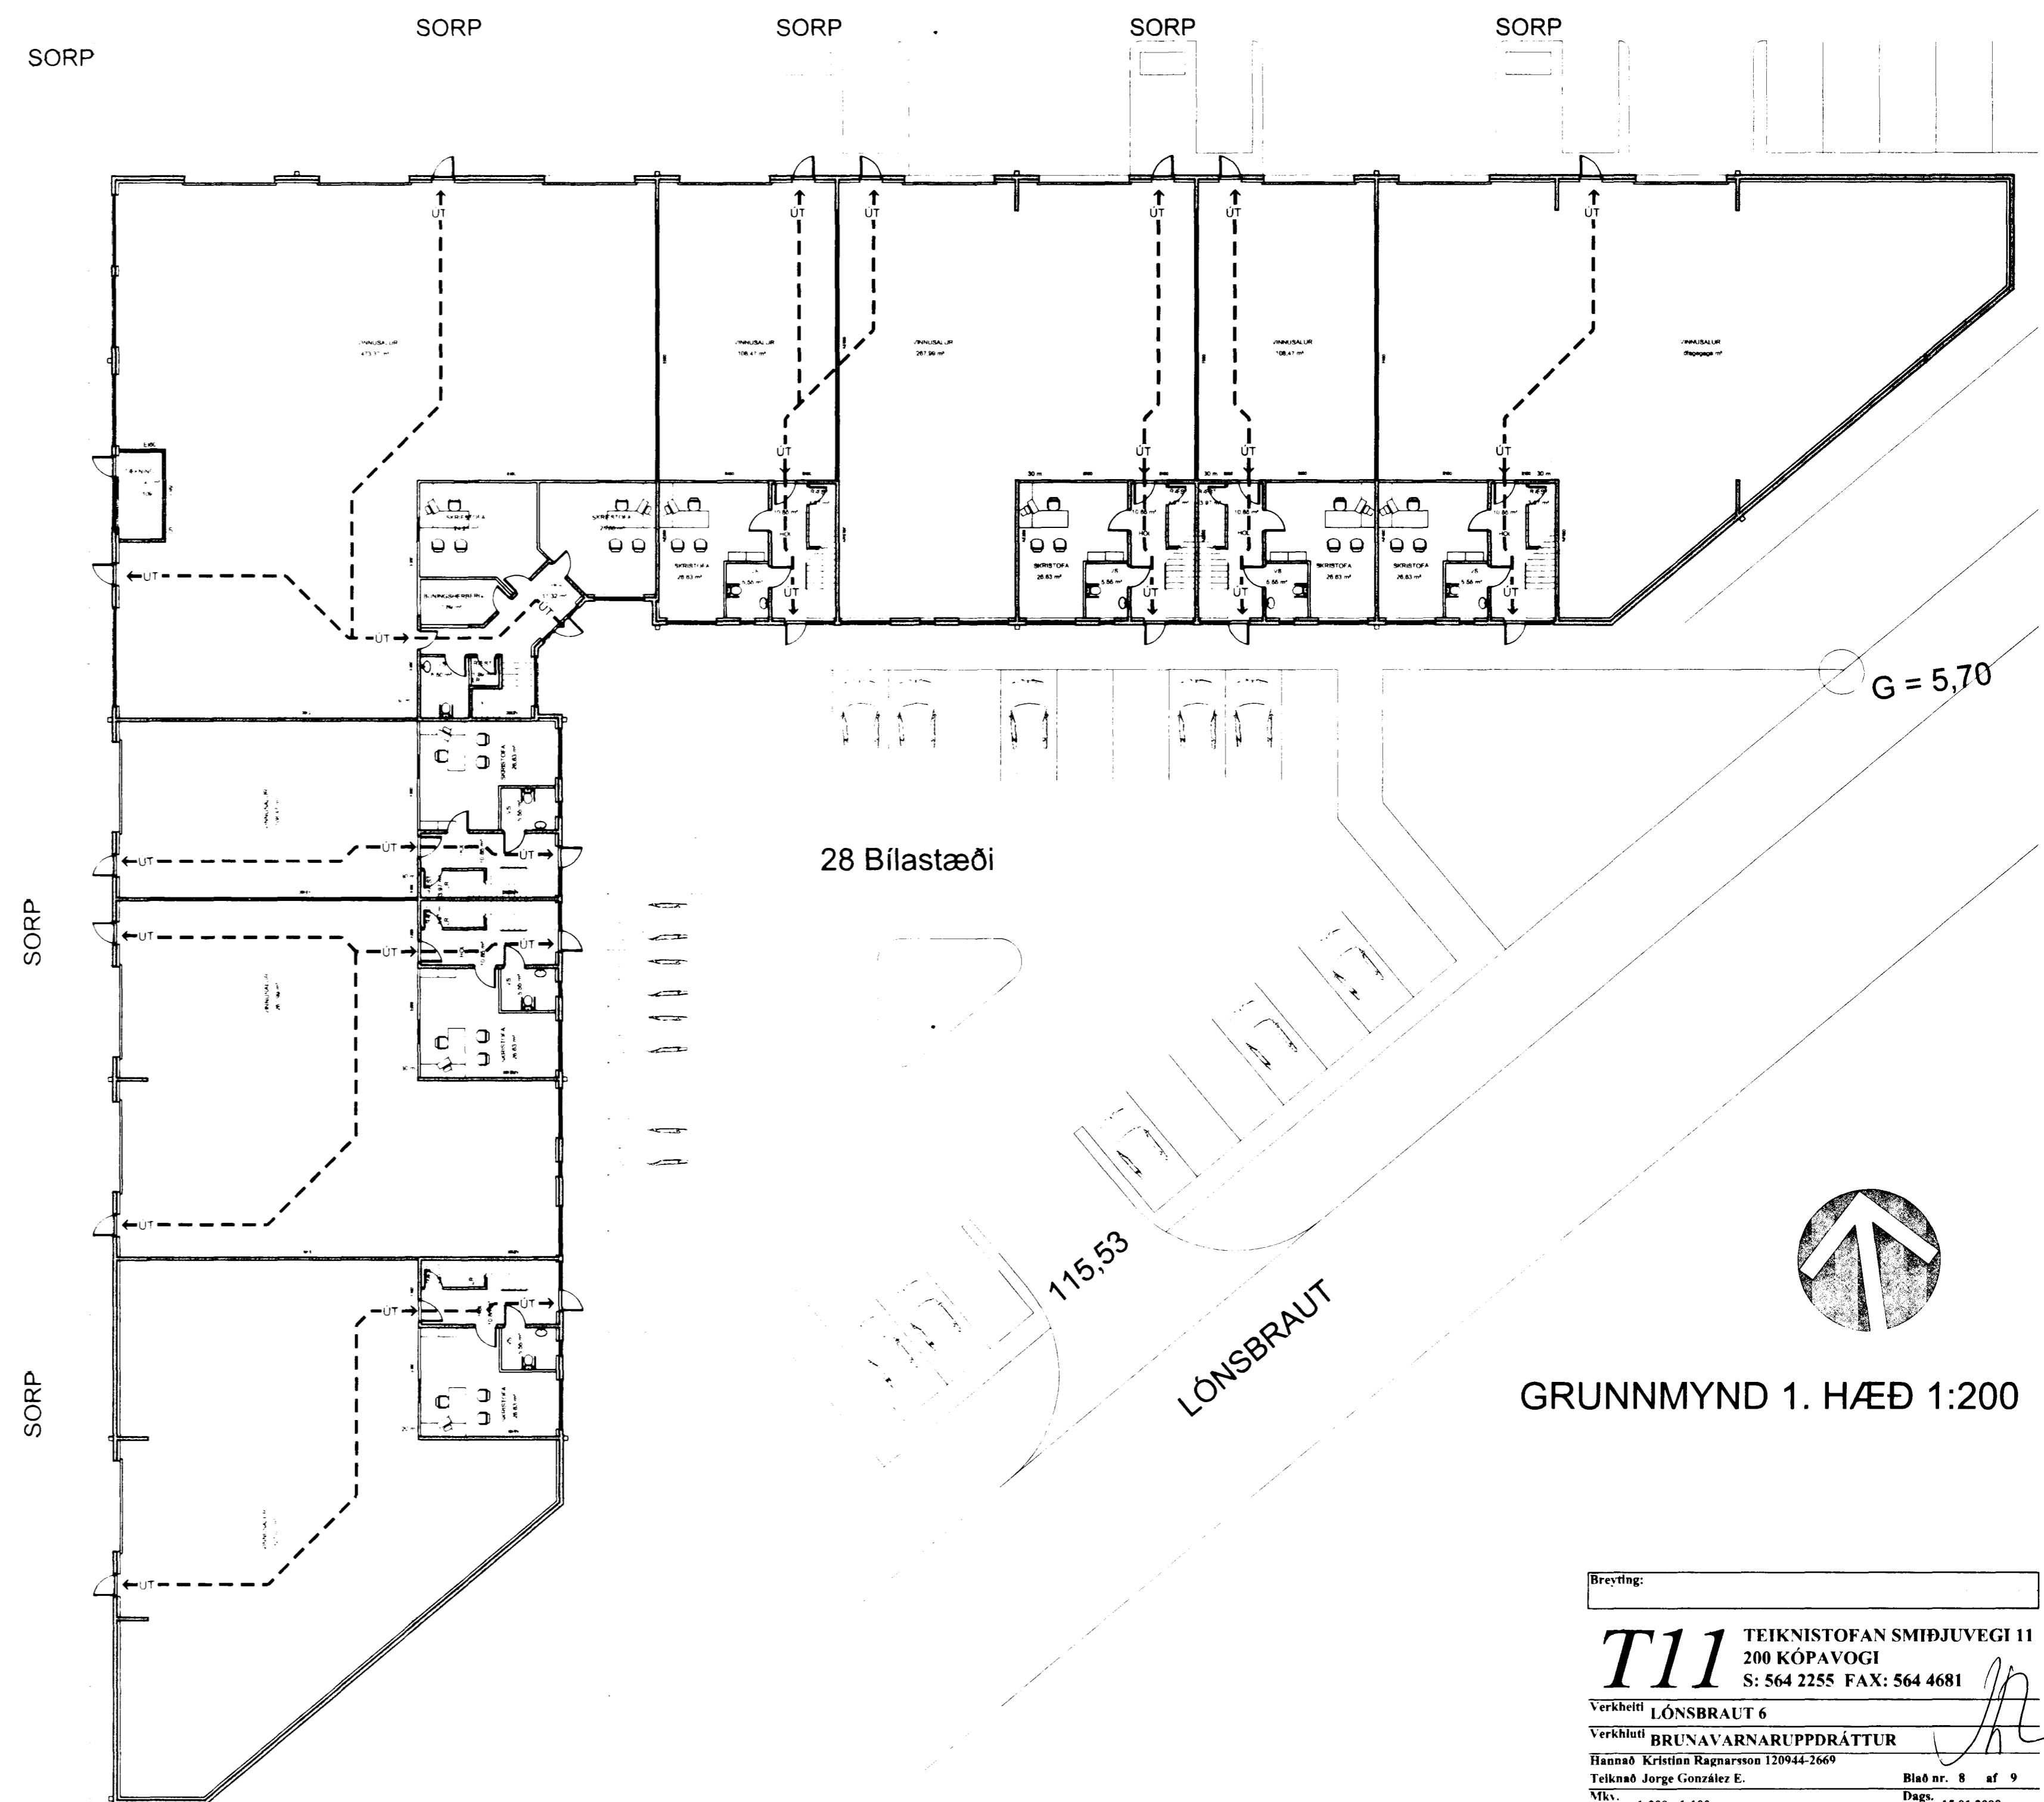

GRUNNMYND 1. HÆÐ 1:200