




NORÐUR

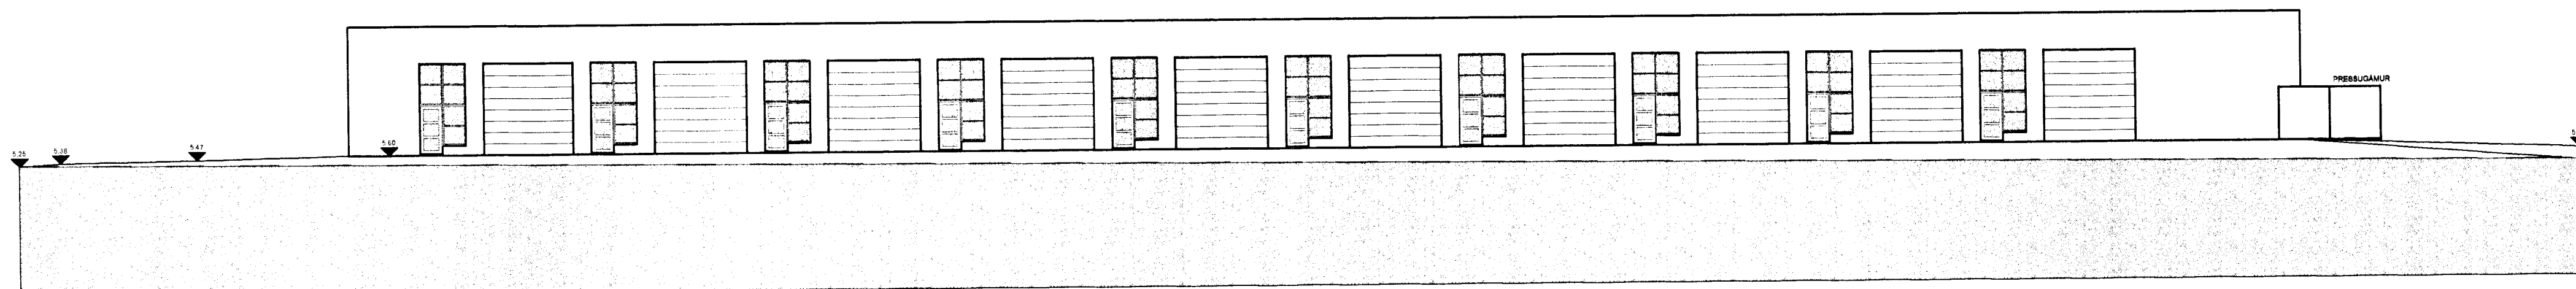


SURÐUR

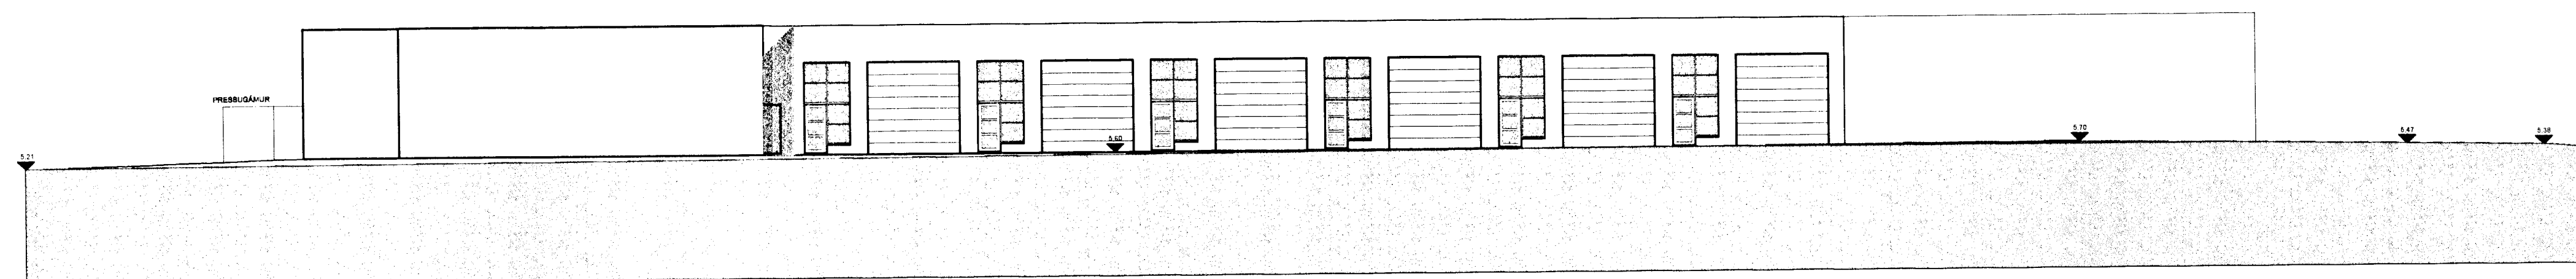

AUSTUR

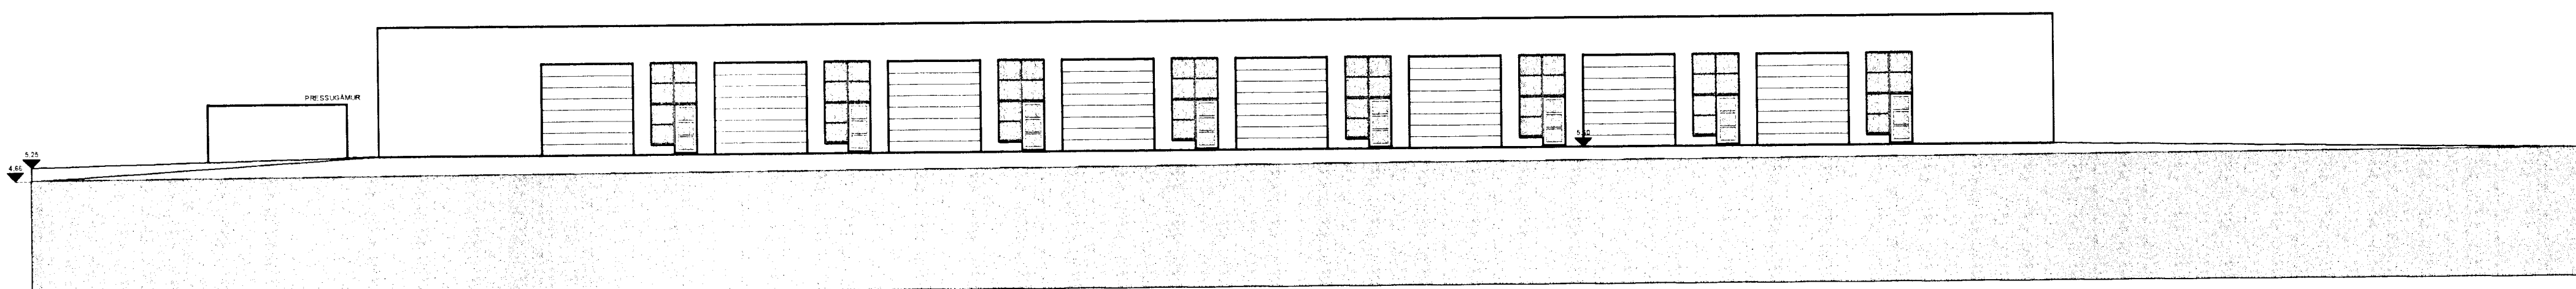

VESTUR

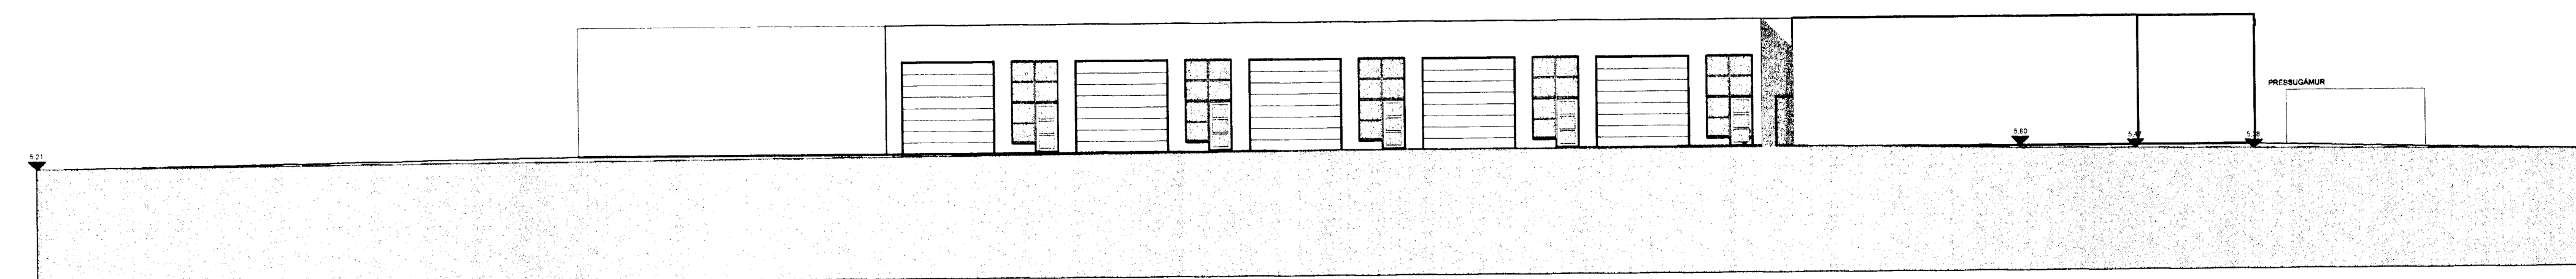

Breyting: 11.03.2002  
 Frásögðum flekkadúr 312  
 og staðsetningu breytt.

Breyting: 28.01.02  
 Útli: Breytt. Í samræmi er  
 innviðingum og innra skilpúðagi  
 breytt. Byggingarfrúinn og  
 skráningartöfu breytt. Eignarhlutir  
 minnkaðir og þeim fylgja.

**T11** TEIKNISTOFAN SMÍÐJUVEGI 11  
 200 KÓPAVOGI - ÍSLAND  
 Sí: 564 2255 FAX: 564 4681

Verkhúti: **LÖNSBRAUT 6**  
 Útli: Útli  
 Hannað: Kristinn Ragnarsson 120644-2669  
 Teiknað: Jorge G. Enriquez  
 Mkv: 1:200

Blad nr. **3** af **9**  
 Dags: 25.01.2002