


AUSTUR

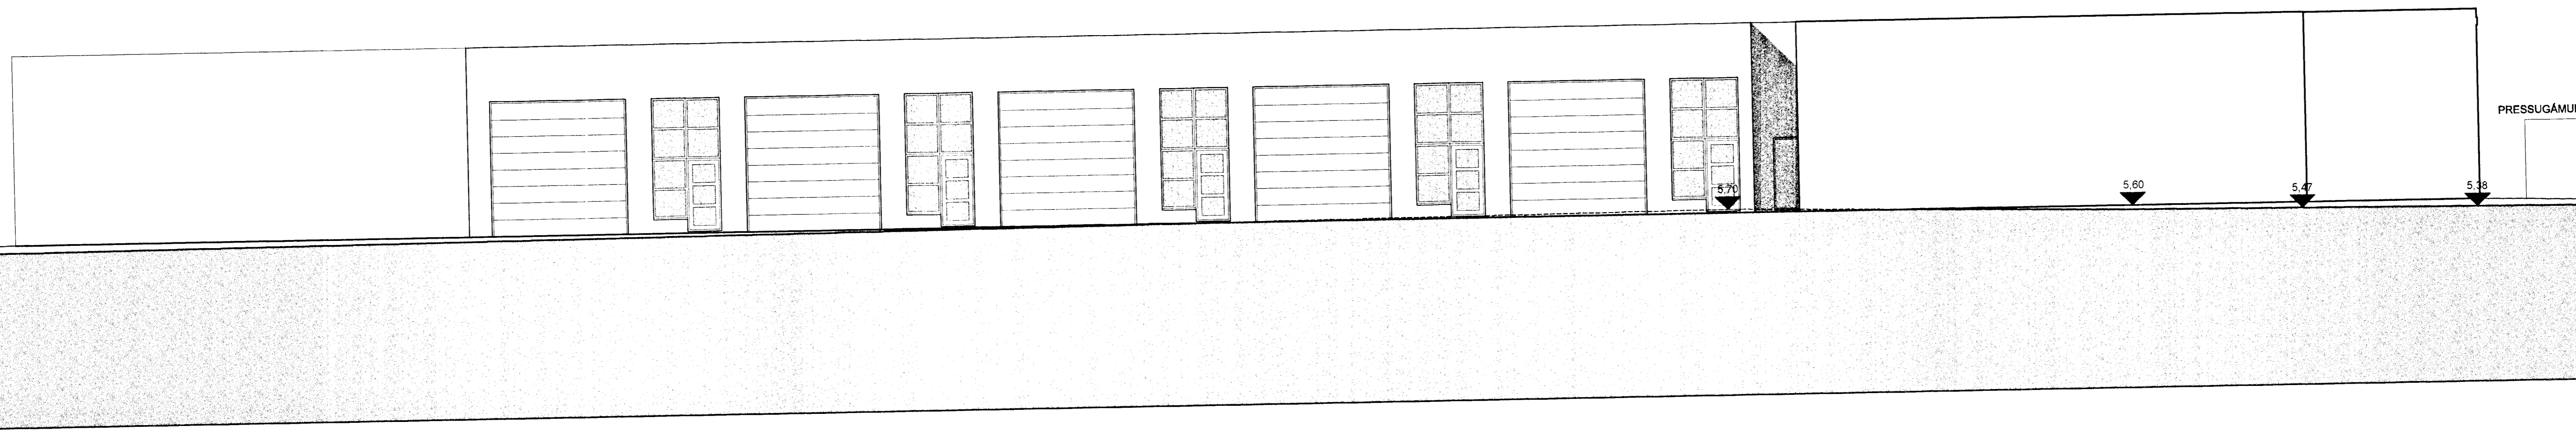

VESTUR

Breyting: 11.03.2002
 Pressugámur tekið úr 312 og staðsetningu breytt.
 Breyting: 28.01.02
 Útlit Breytt. Í samræmi er innviðingum og innra skólaga breytt. Byggingarlýsingu og skráningartöfu breytt. Eignarhlutir minnkaðir og þeim fylgja.