



Inntök samþykkt 16/11 1999.
f.h. RAÐVEITU HAFNARFJARDAR
Birsi Dösbjörns

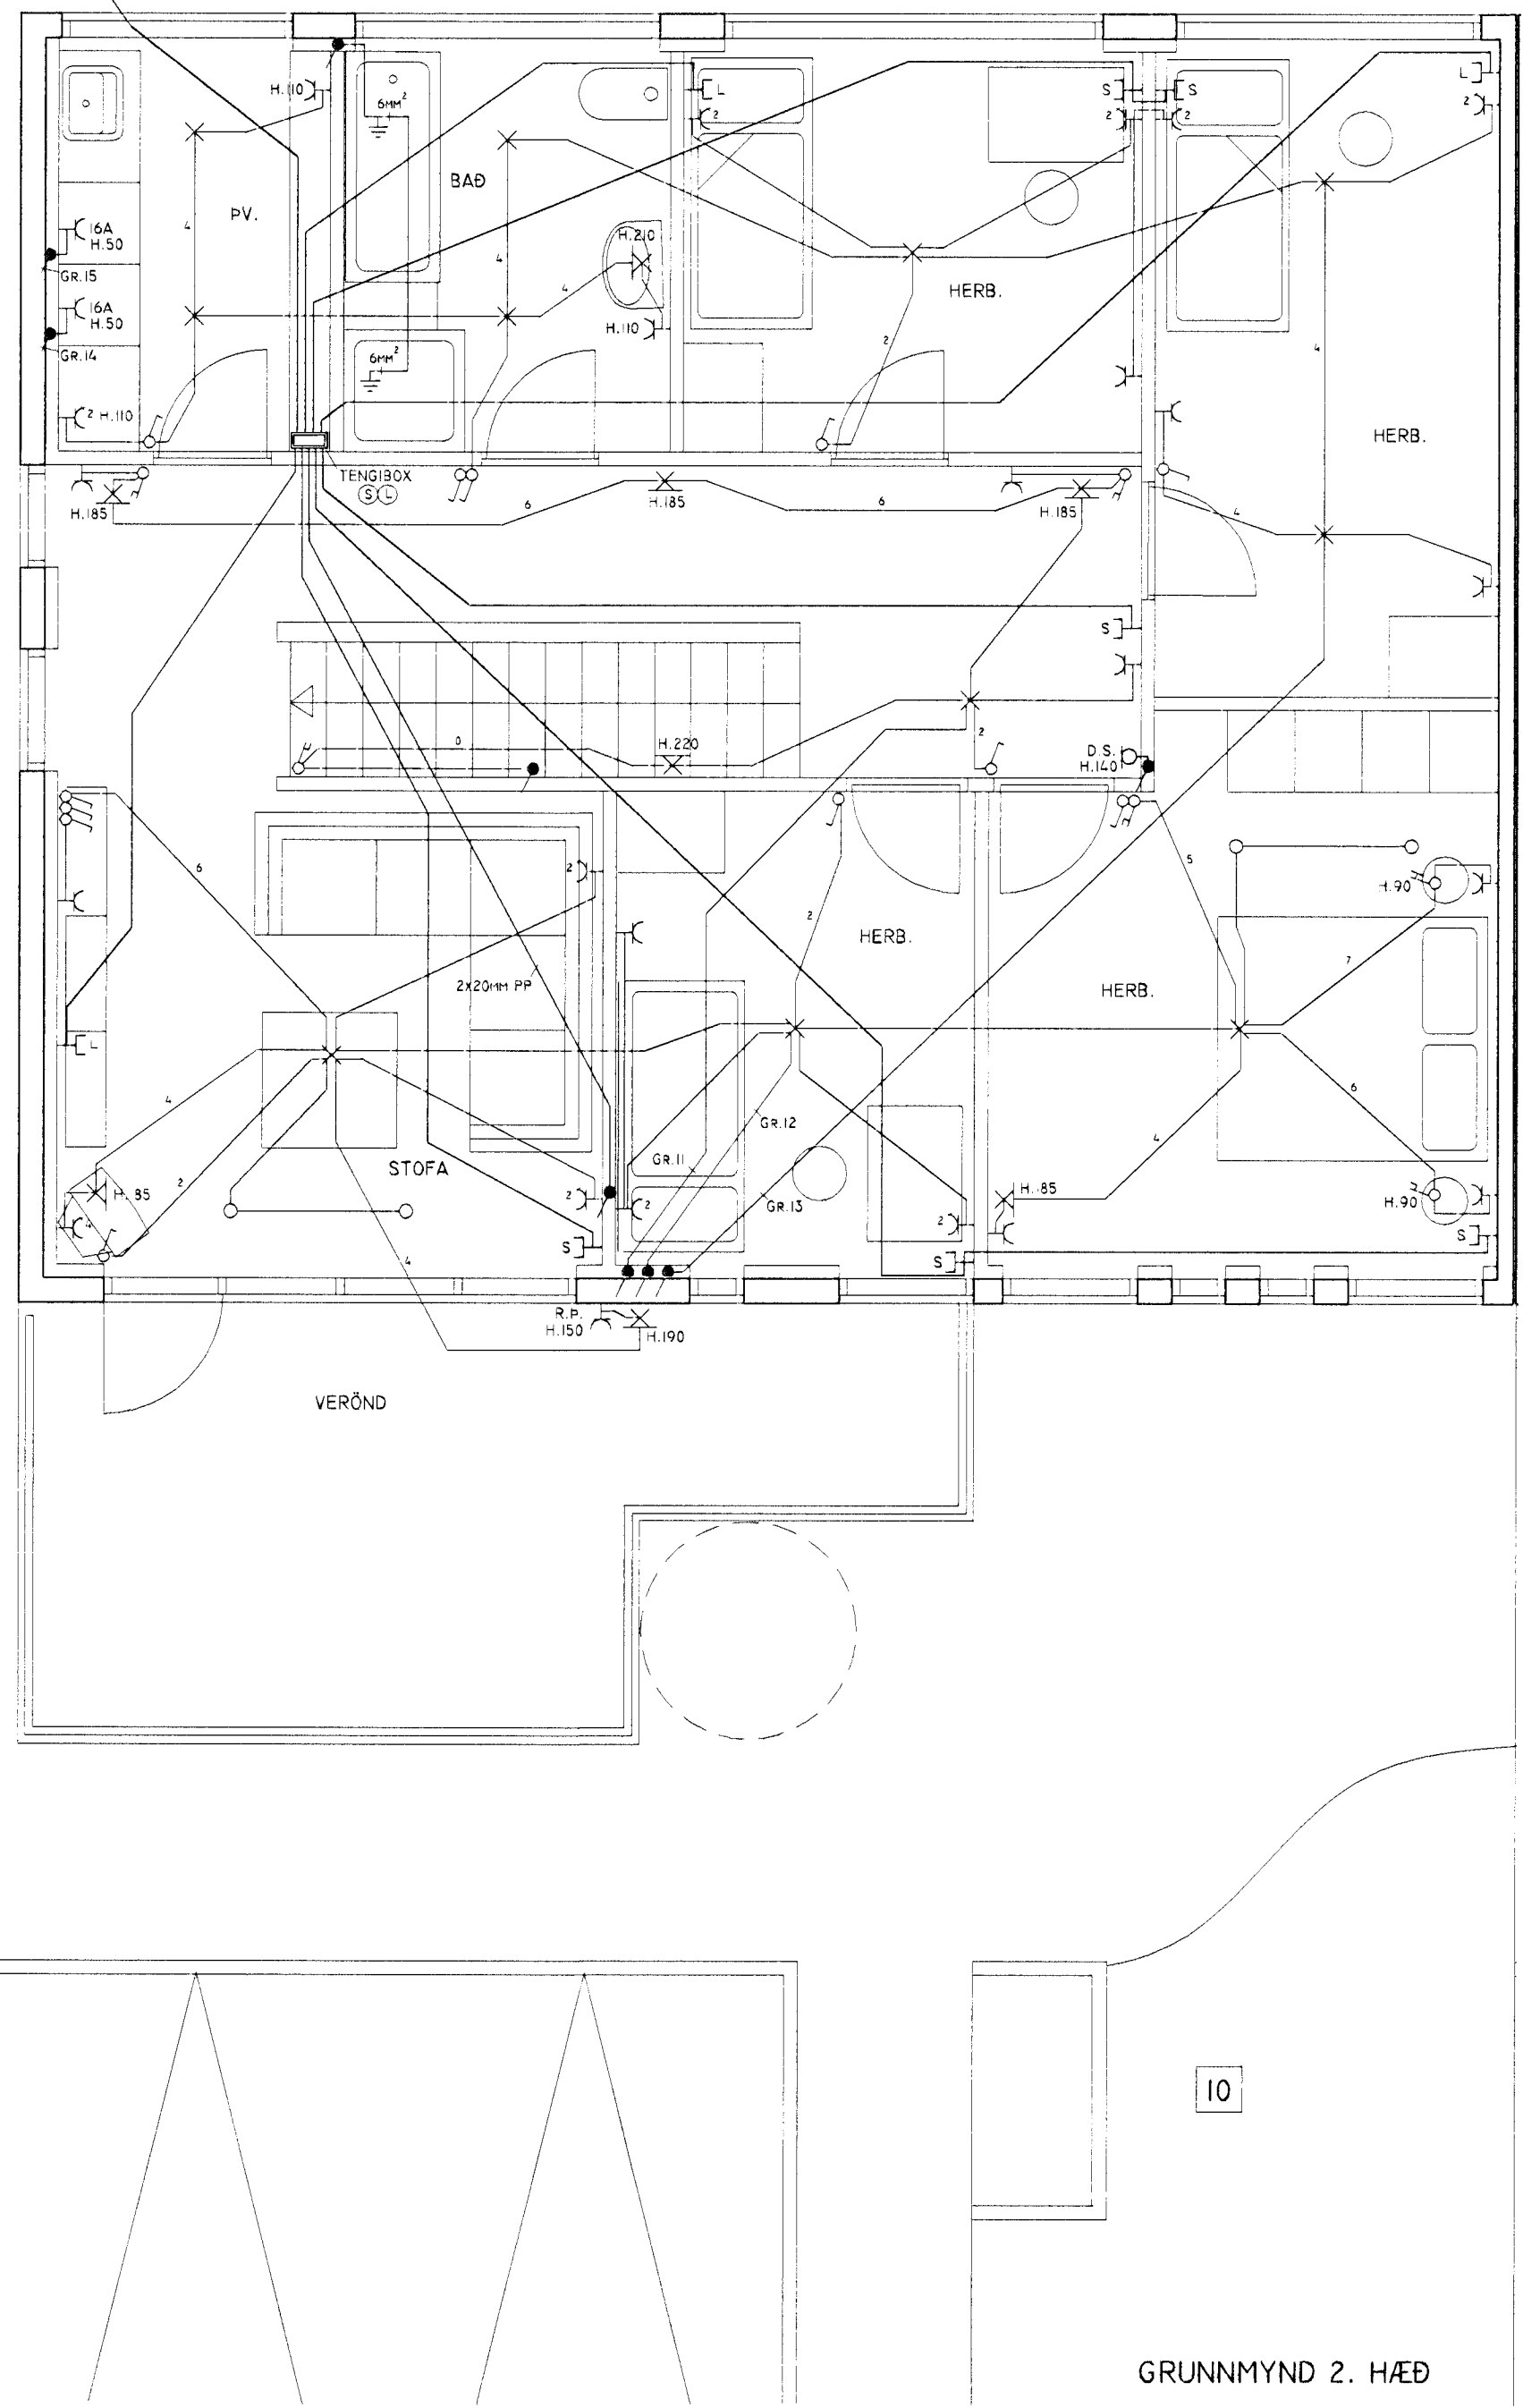


GRUNNMYND 2. HÆÐ

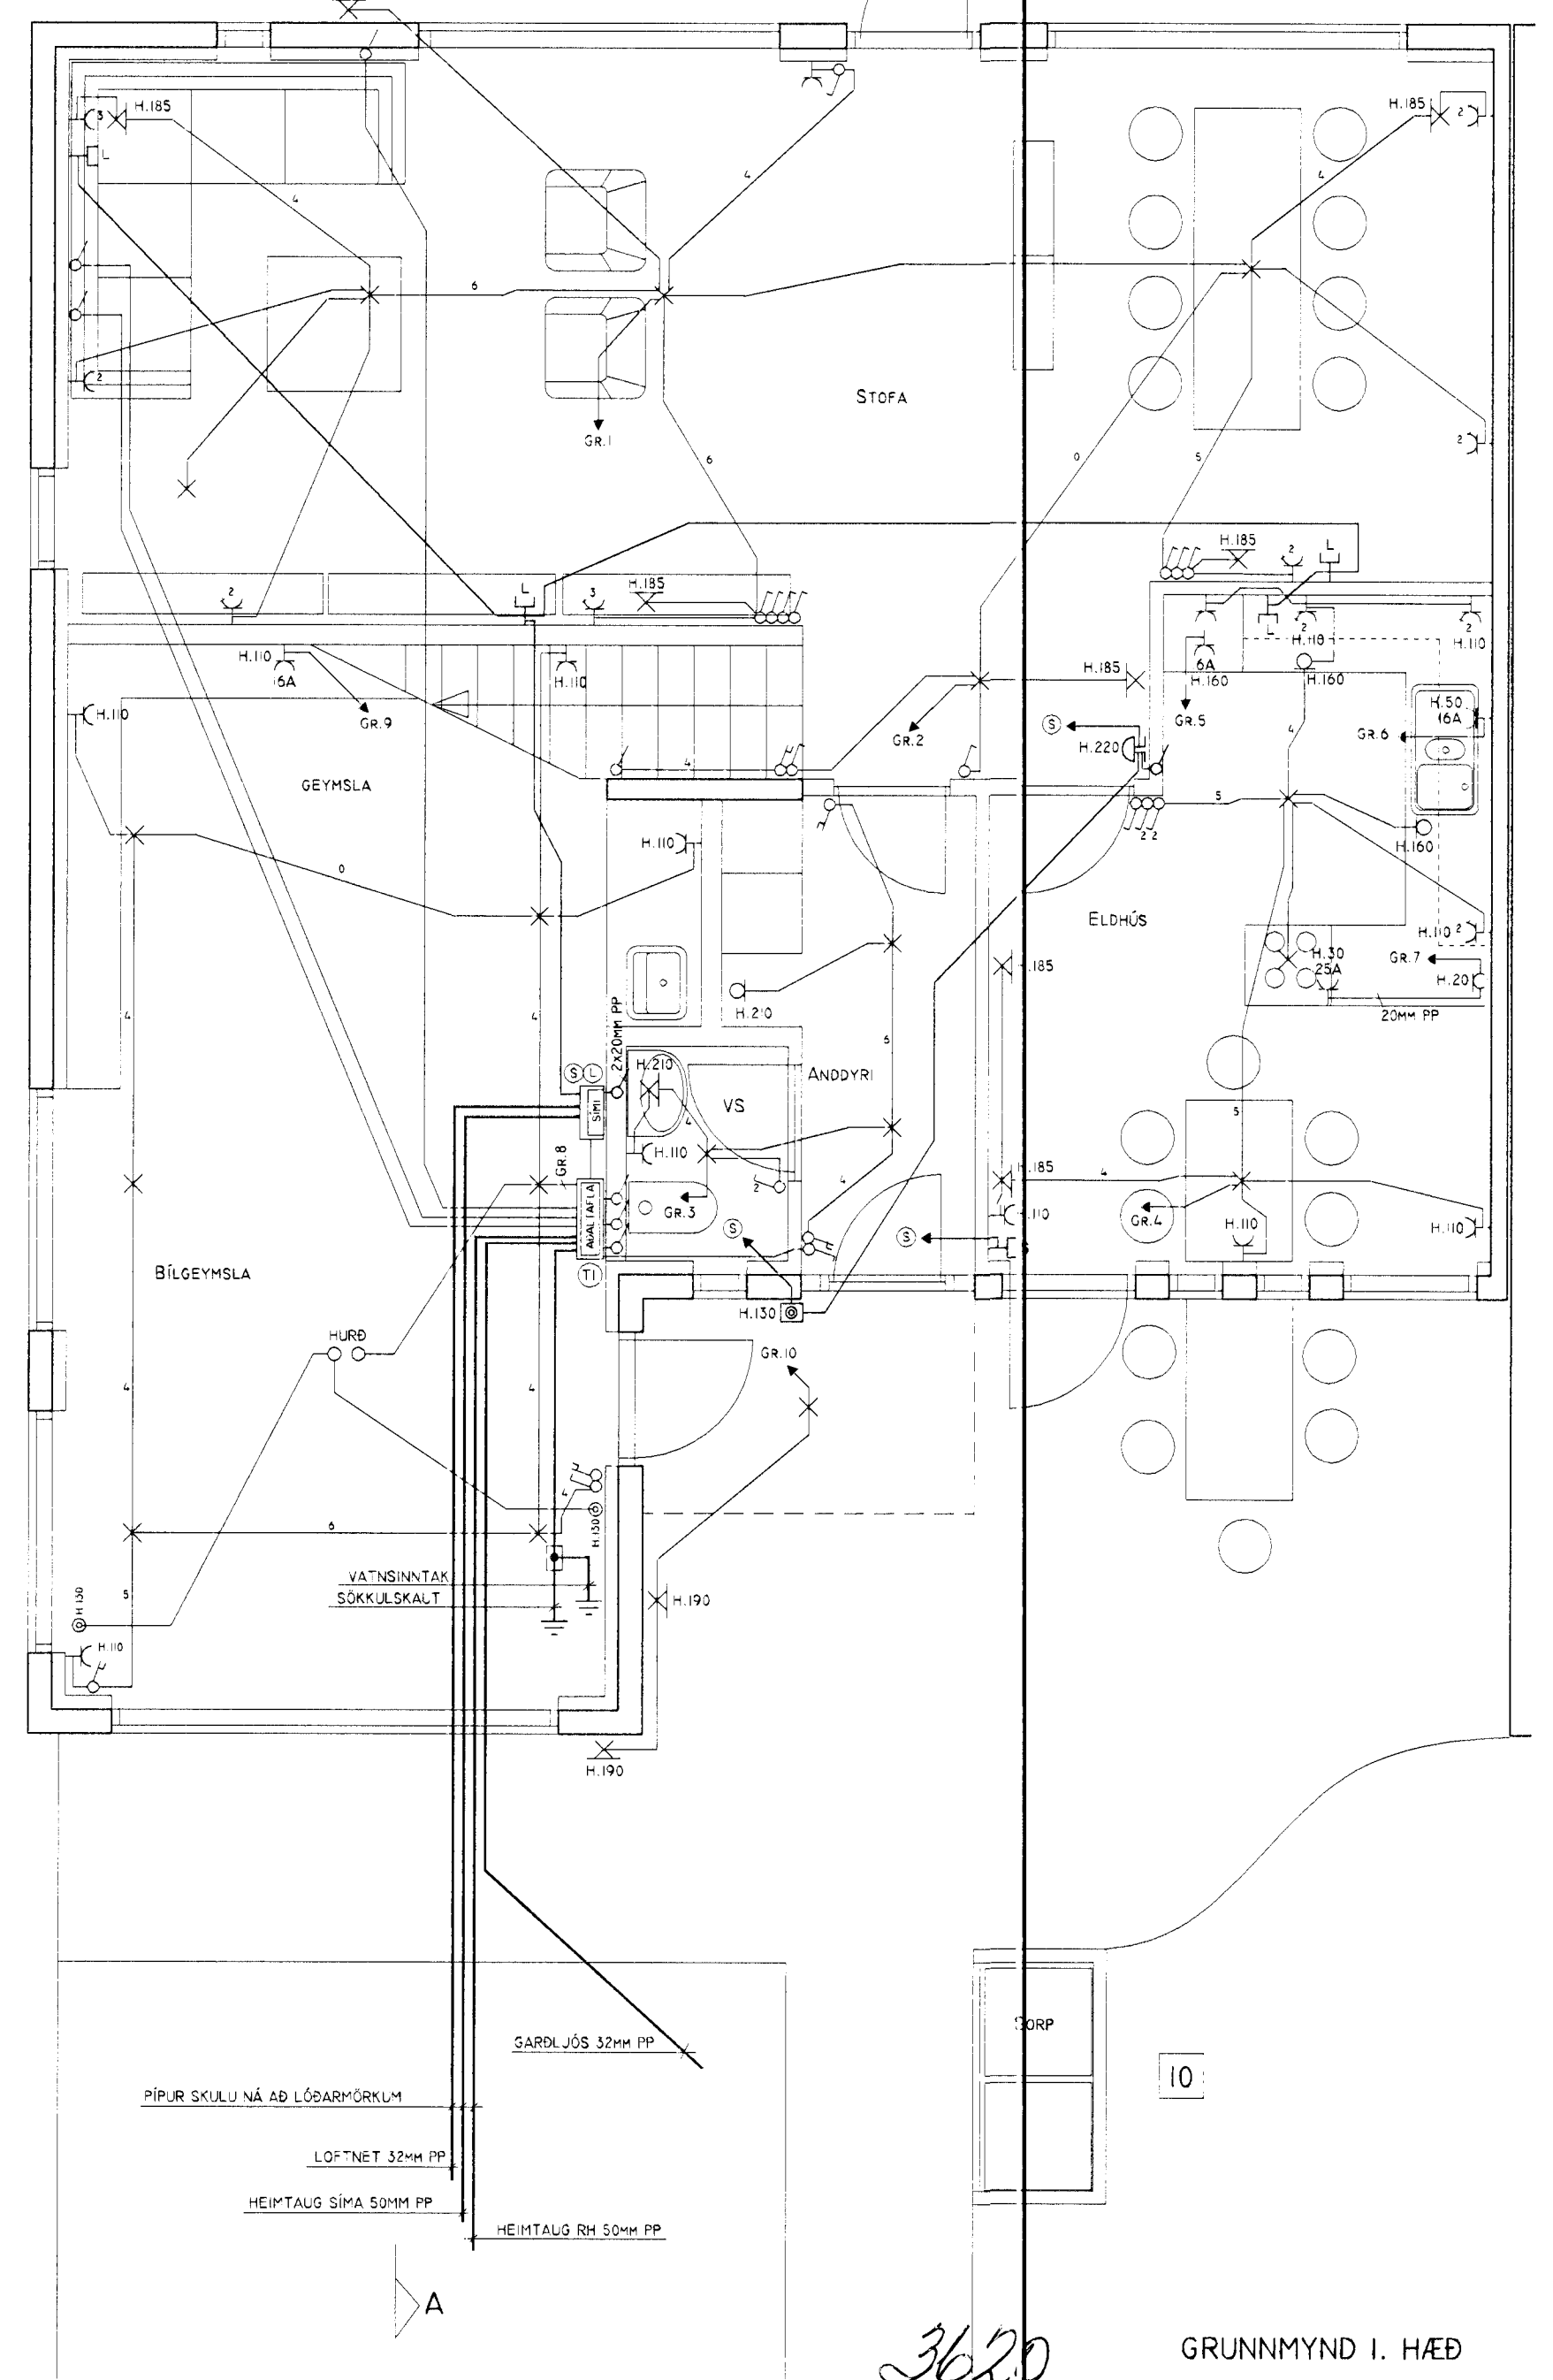

GRUNNMYND I. HÆÐ

3620

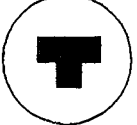
HELGI KR. EIRÍKSSON RAFLAGNAÖNNUN
Helgi Kr. Eiríksson

SKIPHÖLT 37, 108 REYKJAVÍK S:568-8388
E-MAIL: TEIKN@LUMEX.IS

DAGS.	08.11.1999	SÍÐA NR.	1 AF 2	HANNAÐ	HKE	VERKEFNI	LÓUÁS 10, HAFNARFIRÐI
TEIKN. NR.	AR-01	TÖLVUHEITI	GRLOU10-16	TEIKNAD	PHS	RAFLÖGN	RAFLÖGN
VERKHLUTI	GRUNNMYND I. OG 2. HÆÐ	BREYTING A		YFIRFARIÐ	HKE		
MKV.	1:50	BREYTING B					