

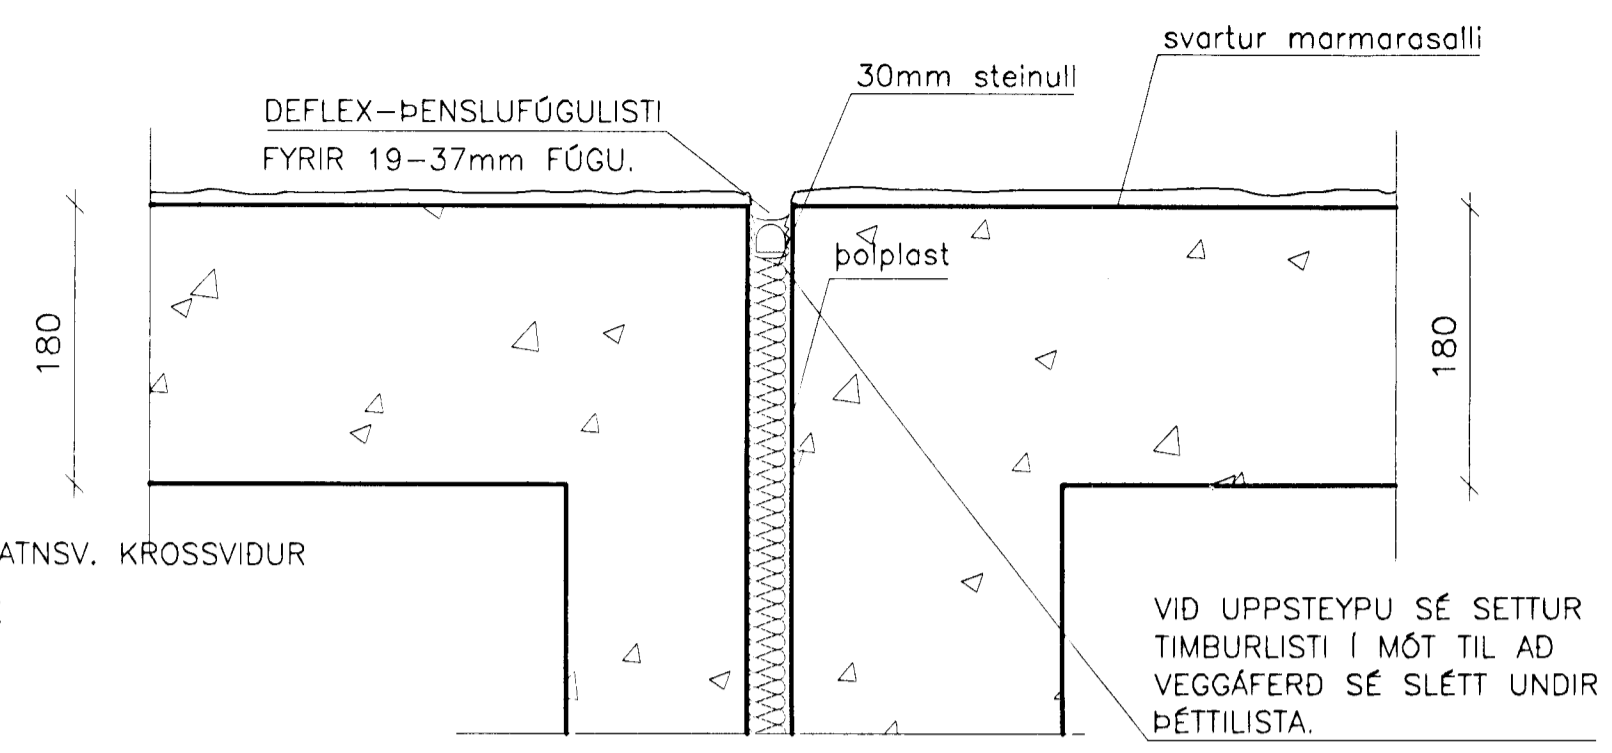
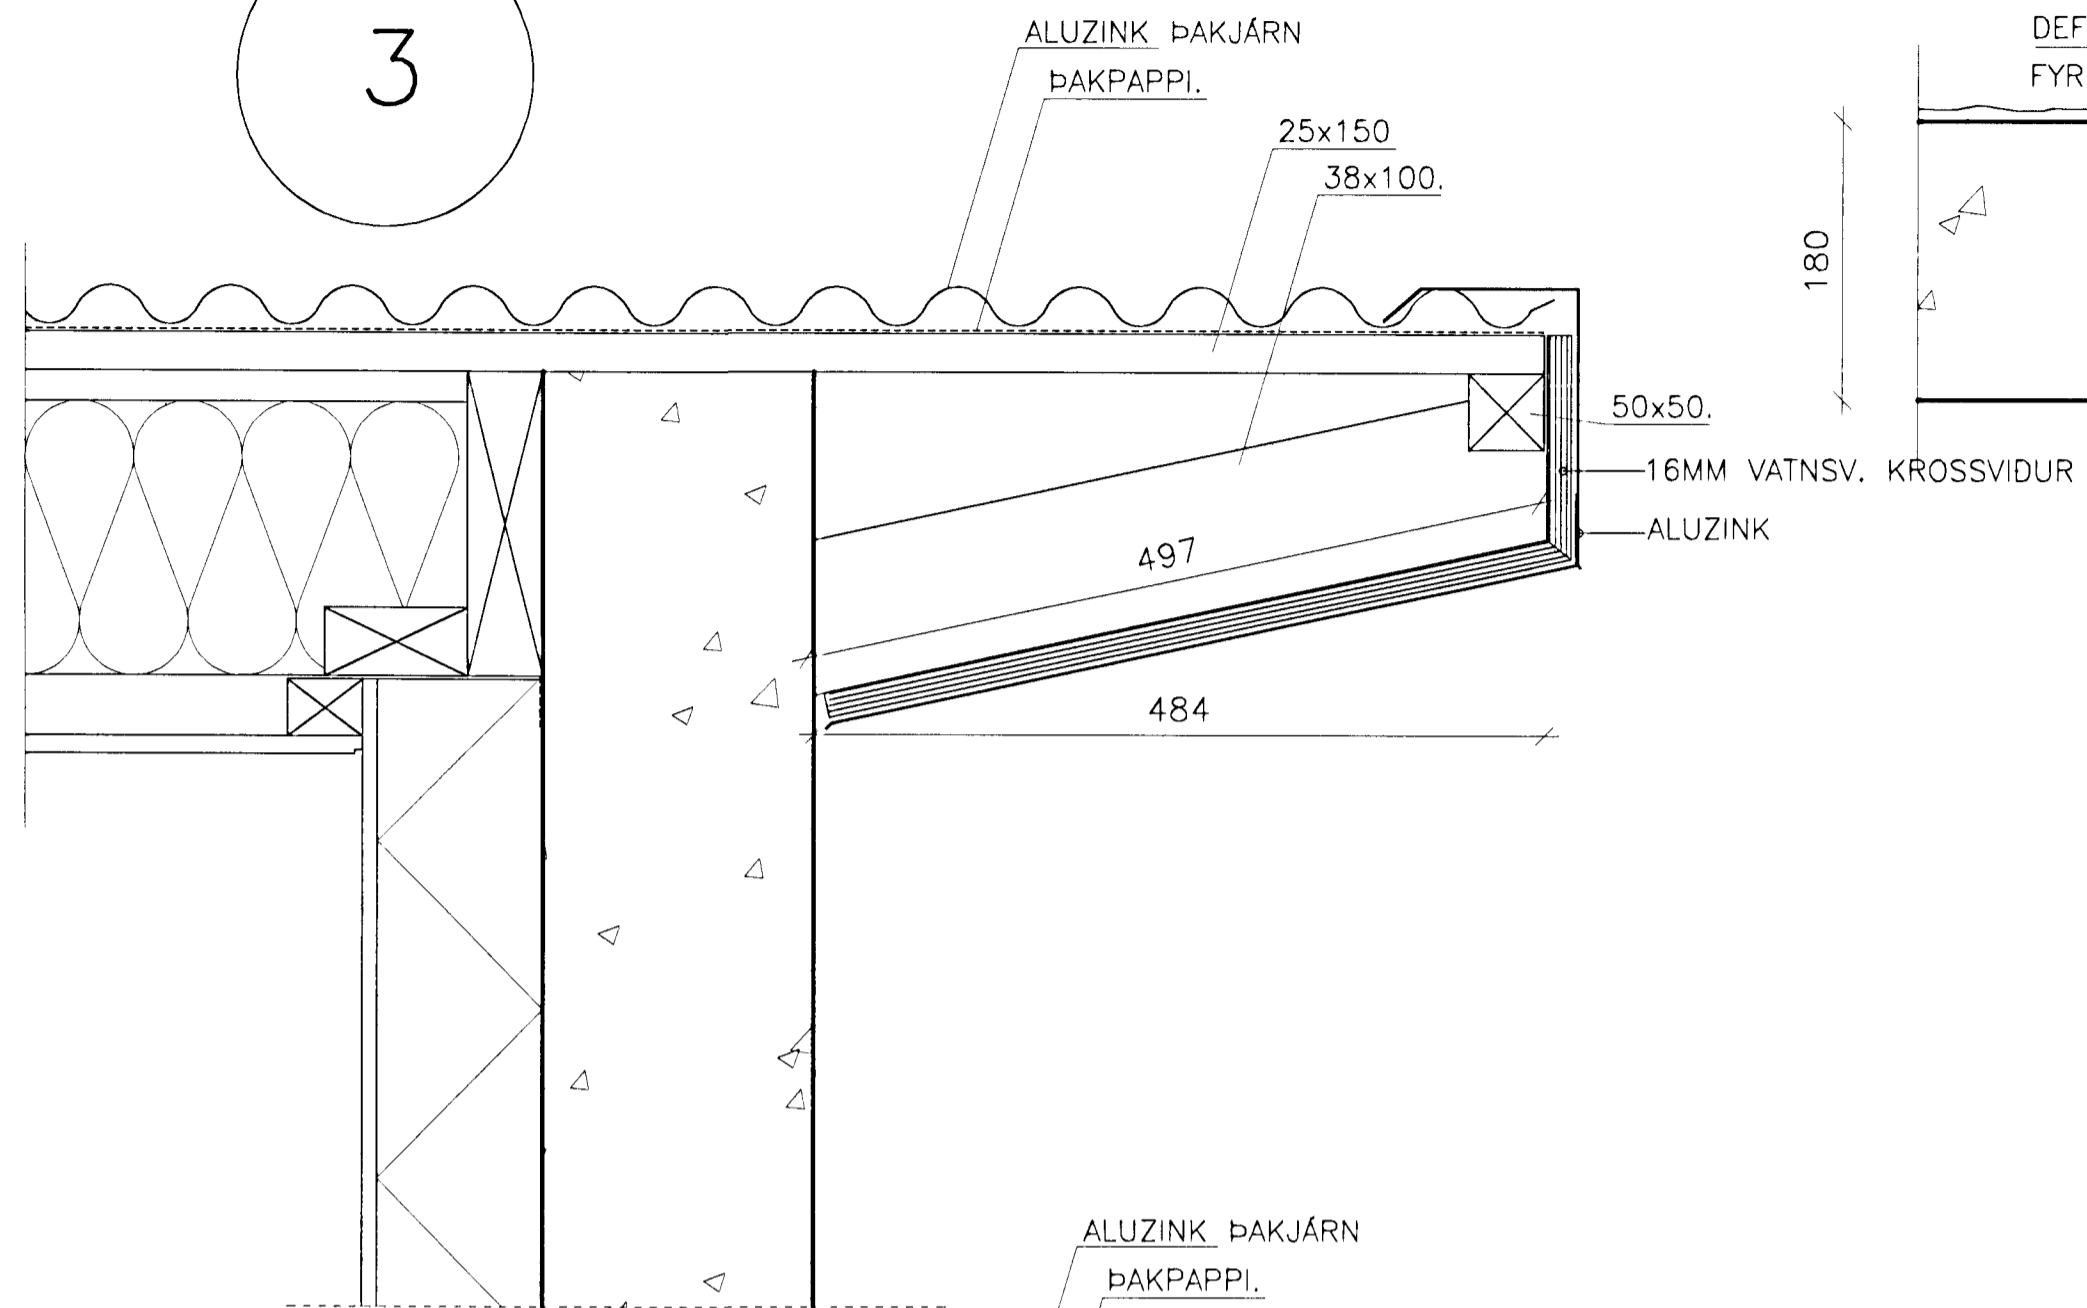


3

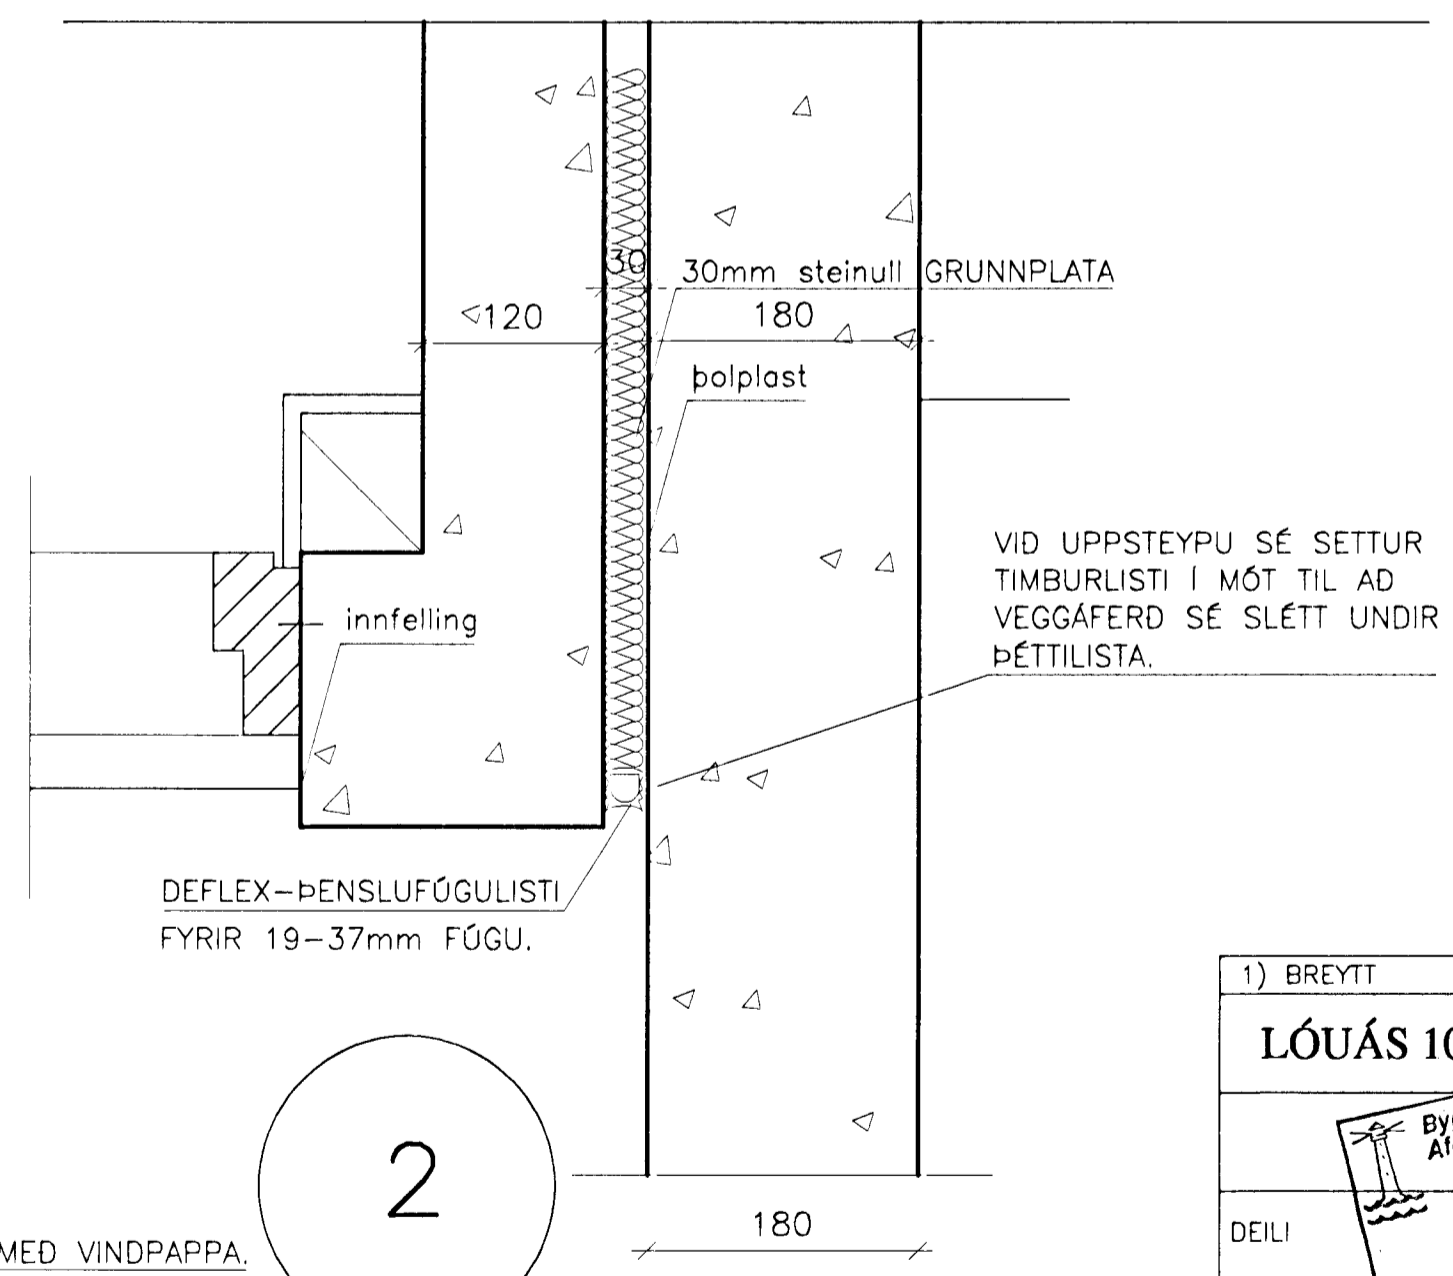

1

VIÐ UPPSTEYPU SÉ SETTUR TIMBURLISTI Í MÓT TIL AÐ VEGGÁFERÐ SÉ SLÉTT UNDIR ÞÉTTILISTA.

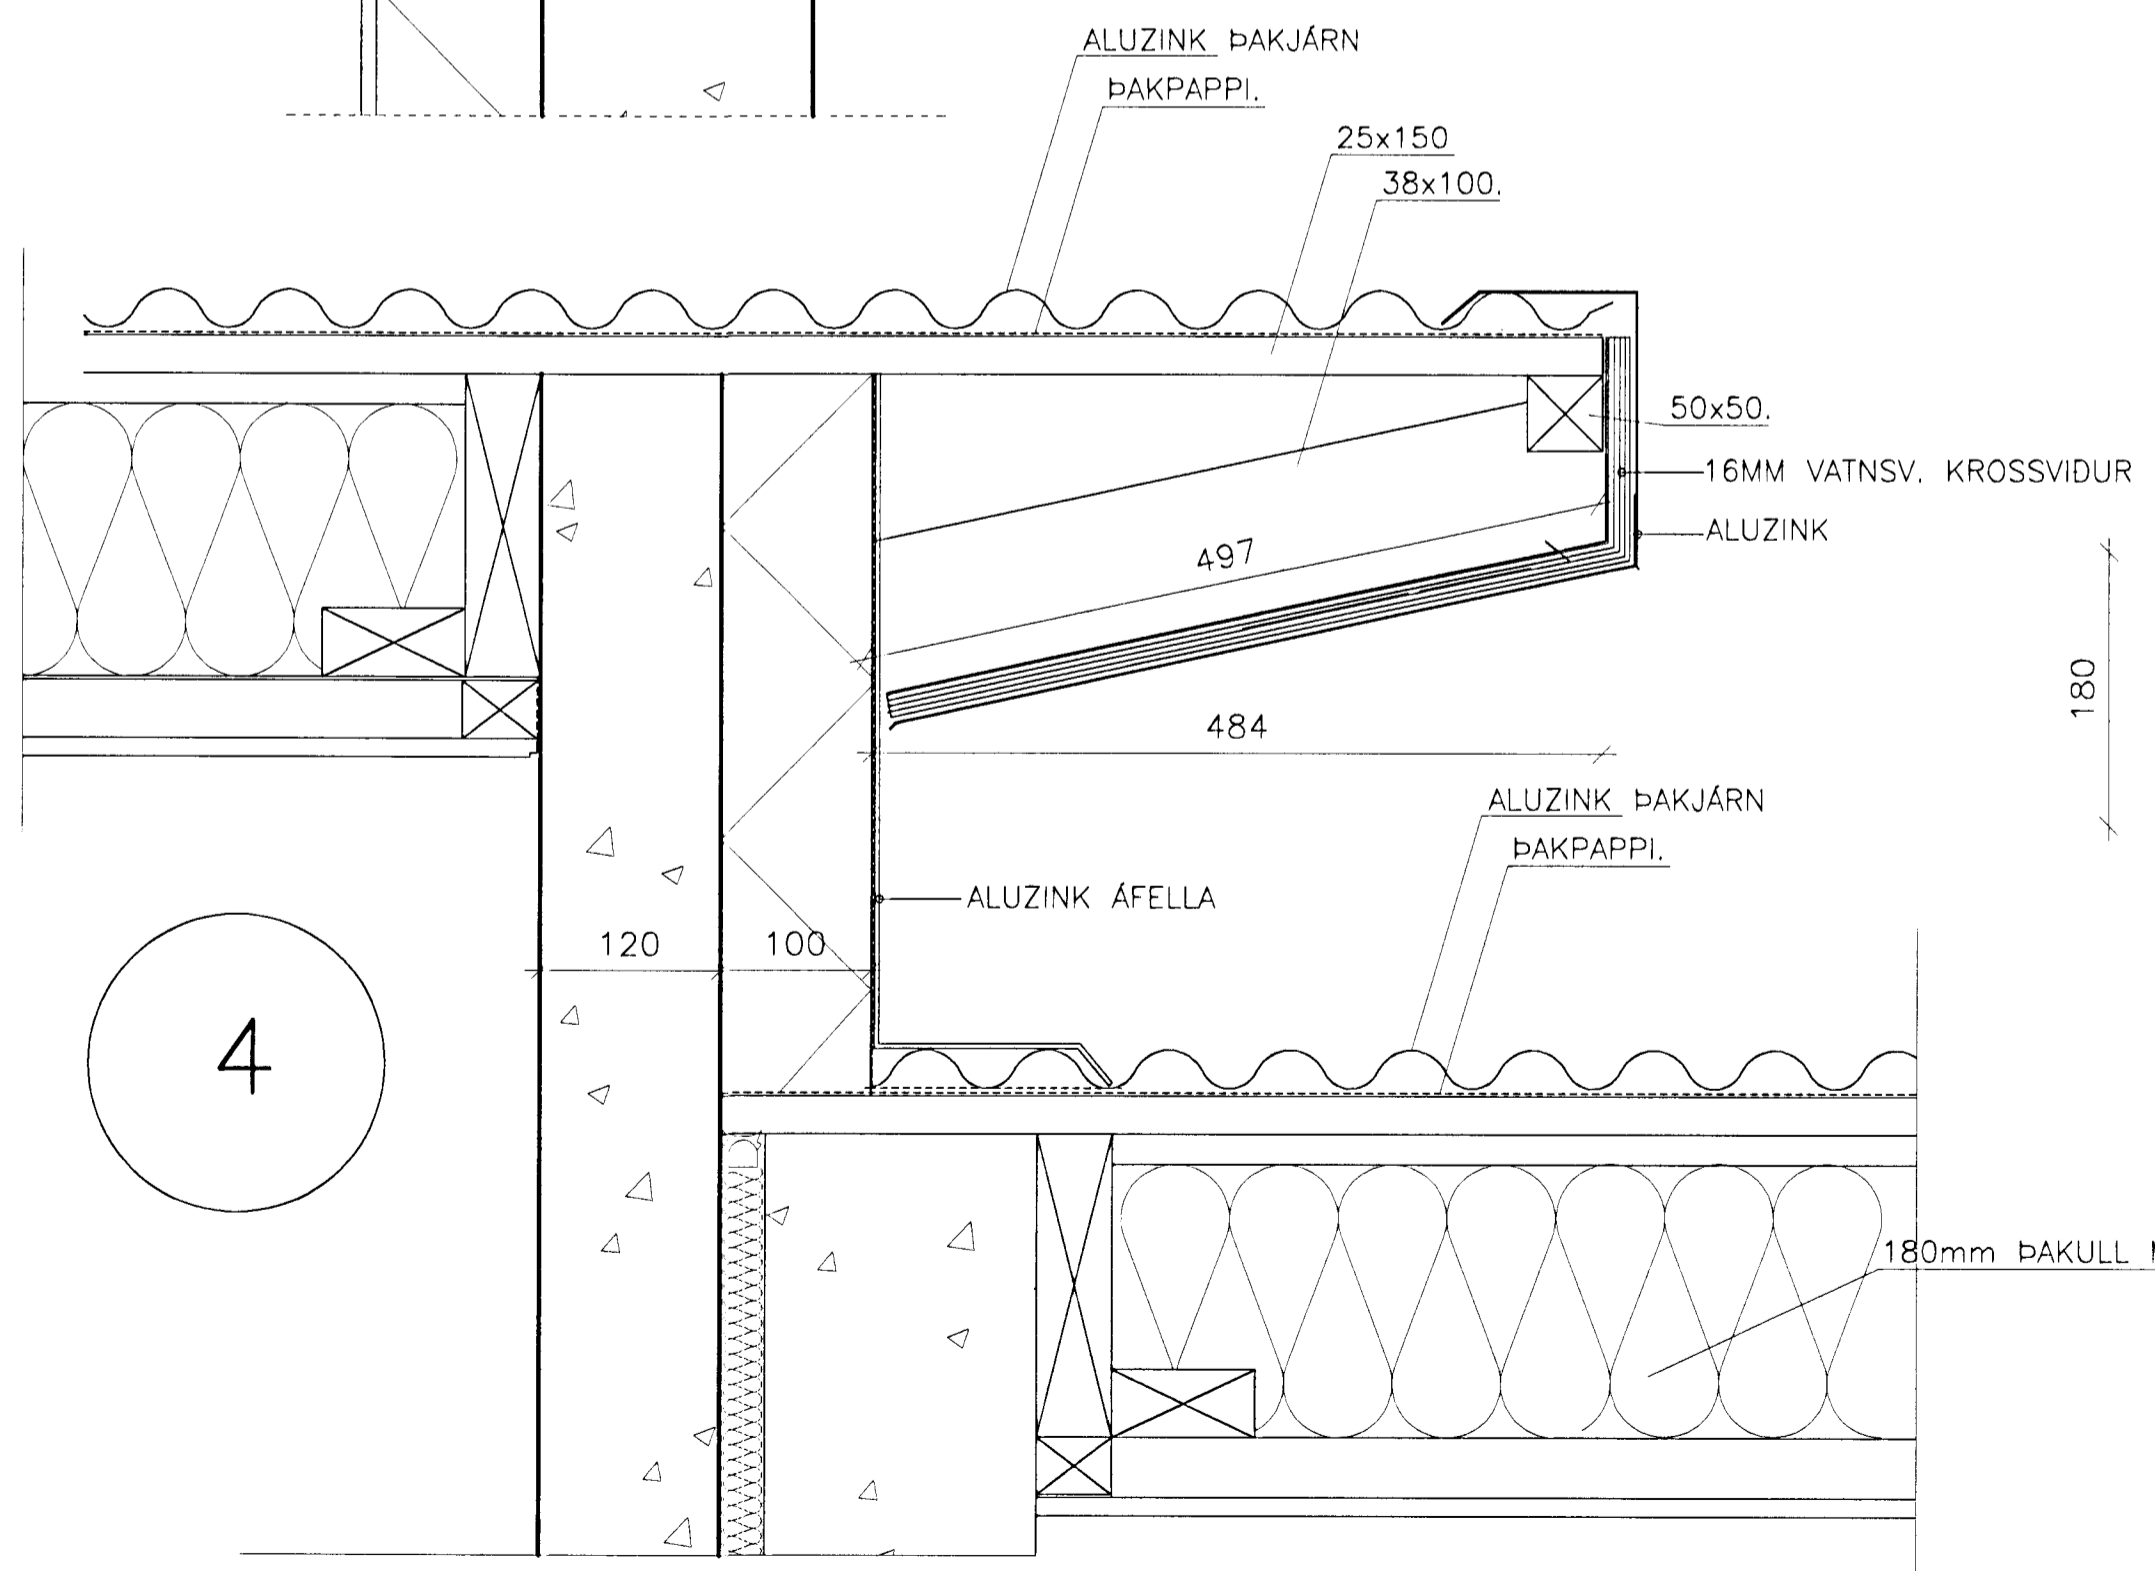

2

VIÐ UPPSTEYPU SÉ SETTUR TIMBURLISTI Í MÓT TIL AÐ VEGGÁFERÐ SÉ SLÉTT UNDIR ÞÉTTILISTA.

4

1) BREYTT			
LÓUÁS 10,12,14,16 HAFNARFIRÐI			
Byggingatillit HAFNARFIRÐI Algreitt þann 16 FEB. 2009			
DEILI			KVARDI: 1:5
DAGS.: 01-1-9	Sigurbjartur Halldórsson		STADF. BURDARPOL
HANNAD:KÁ	TEIKNAD:	YFIRF.:	
ALARK arkitektar sf.		HAFNARBORG 7 200 KÓPAVOGI SMAR 544 1137 OG 554 8244 FAX: 564 4433 GJAF@alark.com KT: 501193-2409	
JAKOB EMIL LINDAL ARKITEKT FAI KT: 050957-3229 KRISTJÁN ASGEIRSSON ARKITEKT FAI KT: 140956-4309			20

Kristján Asgeirsson