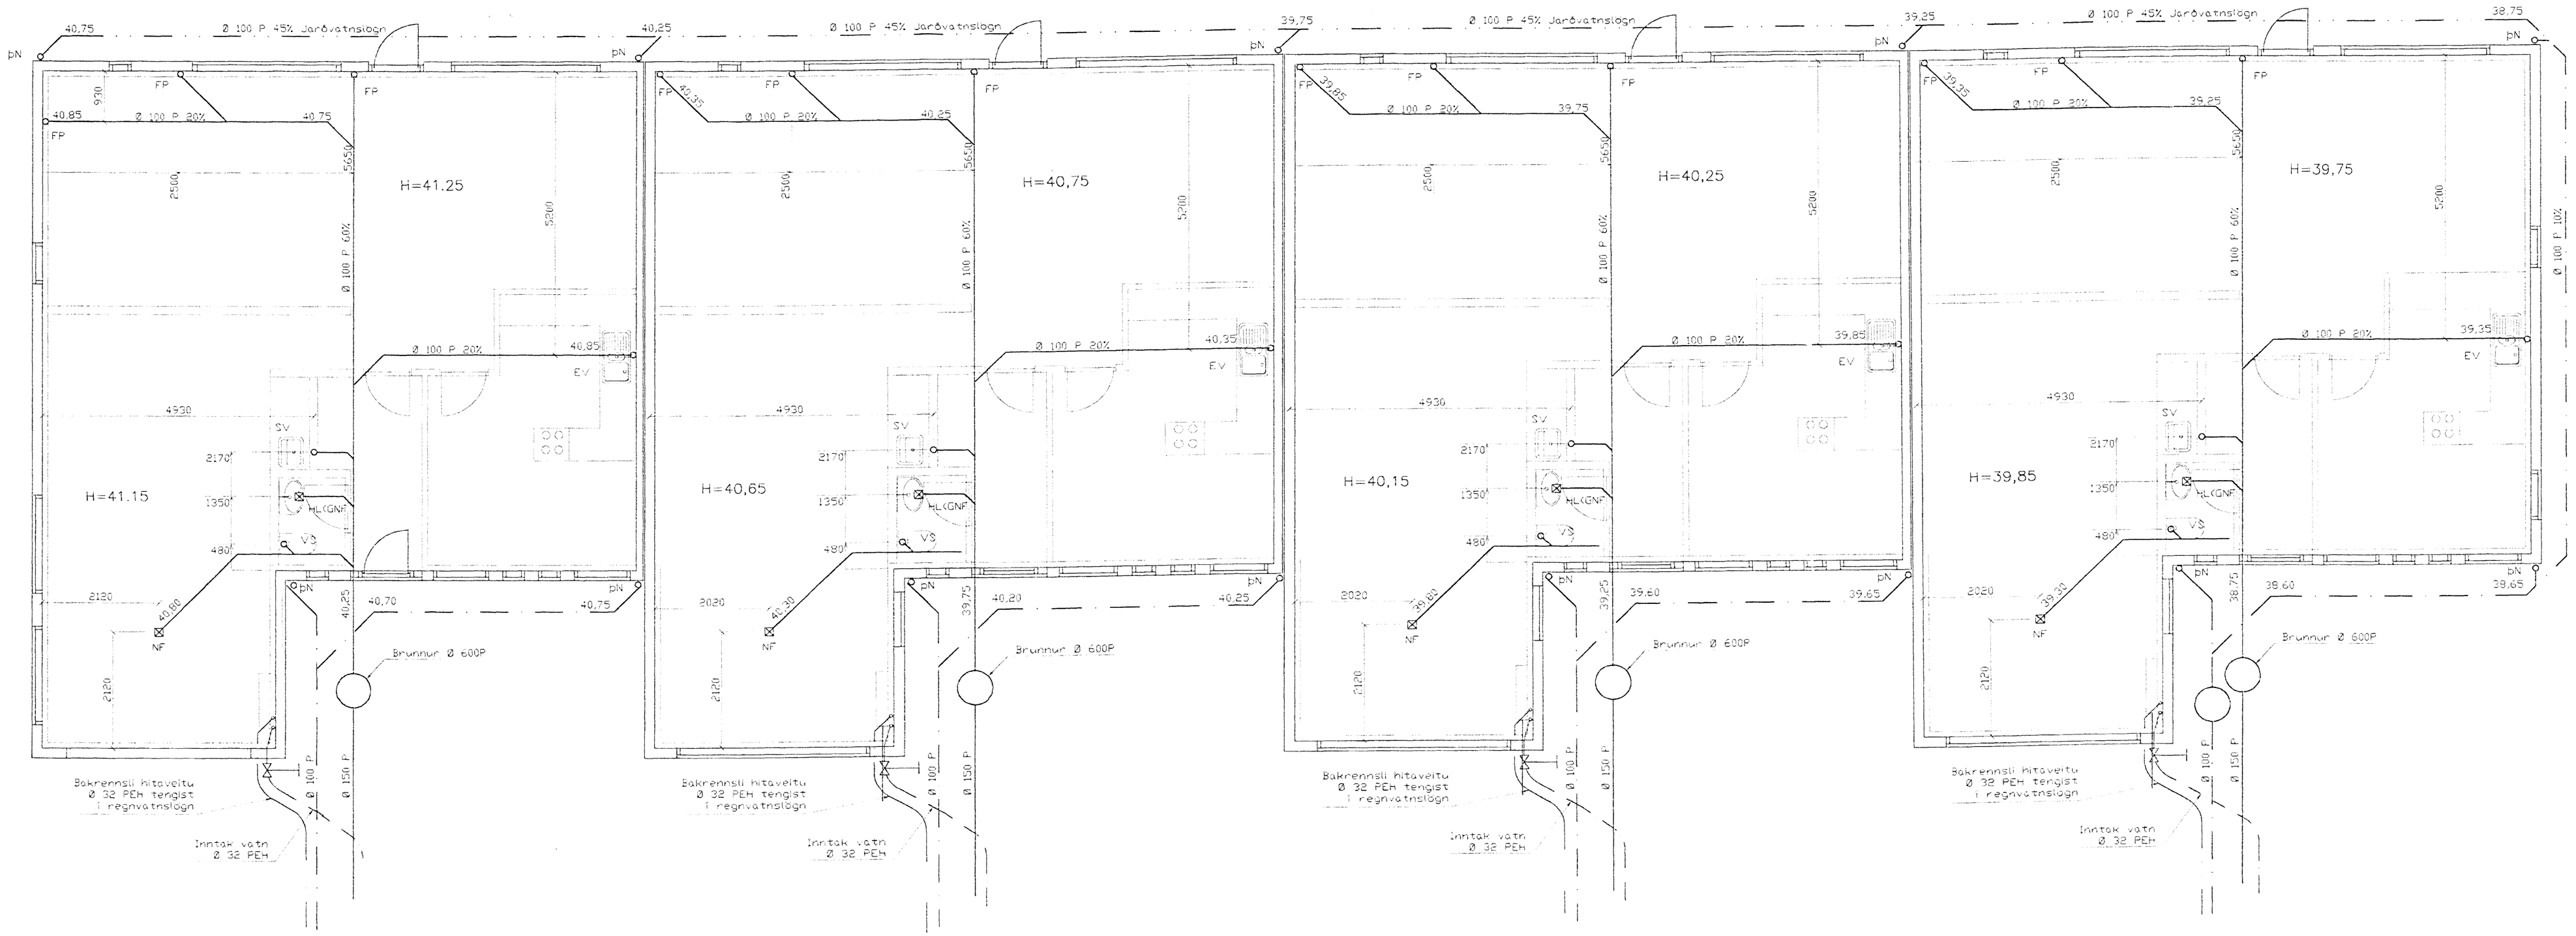

Grunnlagnir,
Grunnmynd, 1:50

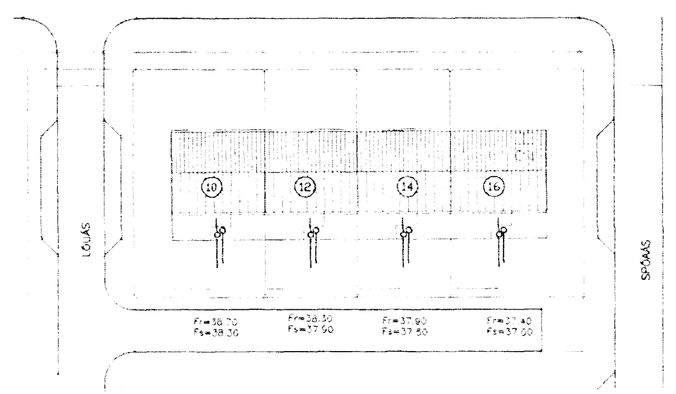

Afstöðumynd 1:500

TÁKN FYRIR LAGNIR

SKÓLPLÖN
REÖN ATÓLGÓN
VARÐVATNSLÖN
JARÐVATNS + REÖNVATNSL
NEYÐLUVATN
BAKRENNSLI HITAVEITU

SKÝRINGAR

ALMENNAR SKÝRINGAR SJÁ BL-2-01

Fráveitulagnir undir botnplatu og utan með húsi skulu vera úr PVC
Áður en kyrjað er á lagningu nora skal jafna undirlagið vandlega en undir og umhverfis rörin skal vera hirnst 150 mm sandlag. Legajá skal rör með vandvirkni á sandlagið Panng að ungar skemmir verði á rörinu og Það fái jafnan stuðning.
Skeyta skal rör með Þar til gerðum þettiring þess skal gætt að rör geti Þanist eðlilega

BR.	DAGS.	EÐLI BREITINGA	SIGN.

Lóuás 10,12,14,16
Hafnarfirði

Grunnlagnir

DAGS. September 99
VERK NR. 9945-9948
TEIKN. NR. 2-01
HANNAÐ SVEINBJÖRN HINRIKSSON
TEIKNAÐ SVEINBJÖRN HINRIKSSON
YFIRFARIÐ

TÆKNIÞJÓNUSTA SIGURÐAR ÞORLEIFSSONAR ehf
STRANDGÖTU 11 220 HAFNARFIRÐI
SÍMI 555-4255 FAX 565-2875
E-mail tæknithjonusta@islandia.is