







Samþykkt þann

16 NOV. 1999

Byggingatulltrúinn í Hafnarfirði  
F.h. Kristján Þórarinnsson

KJP

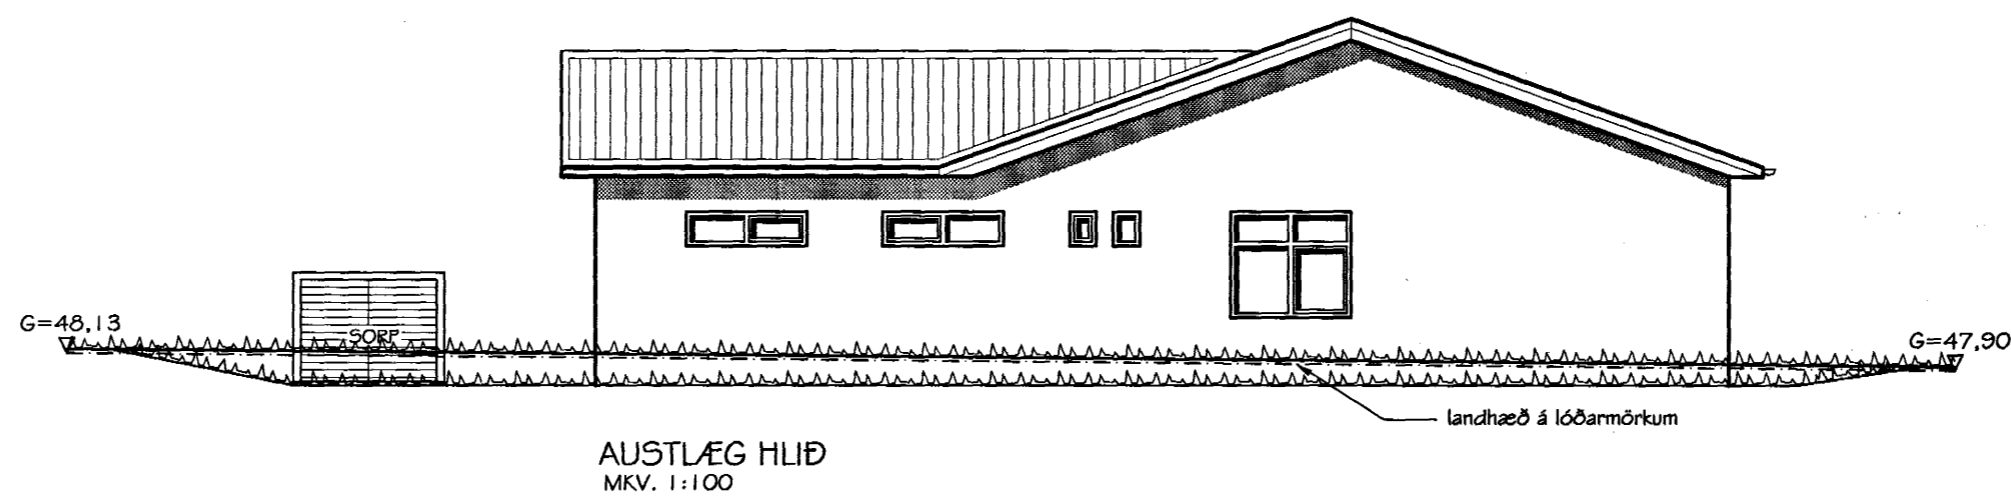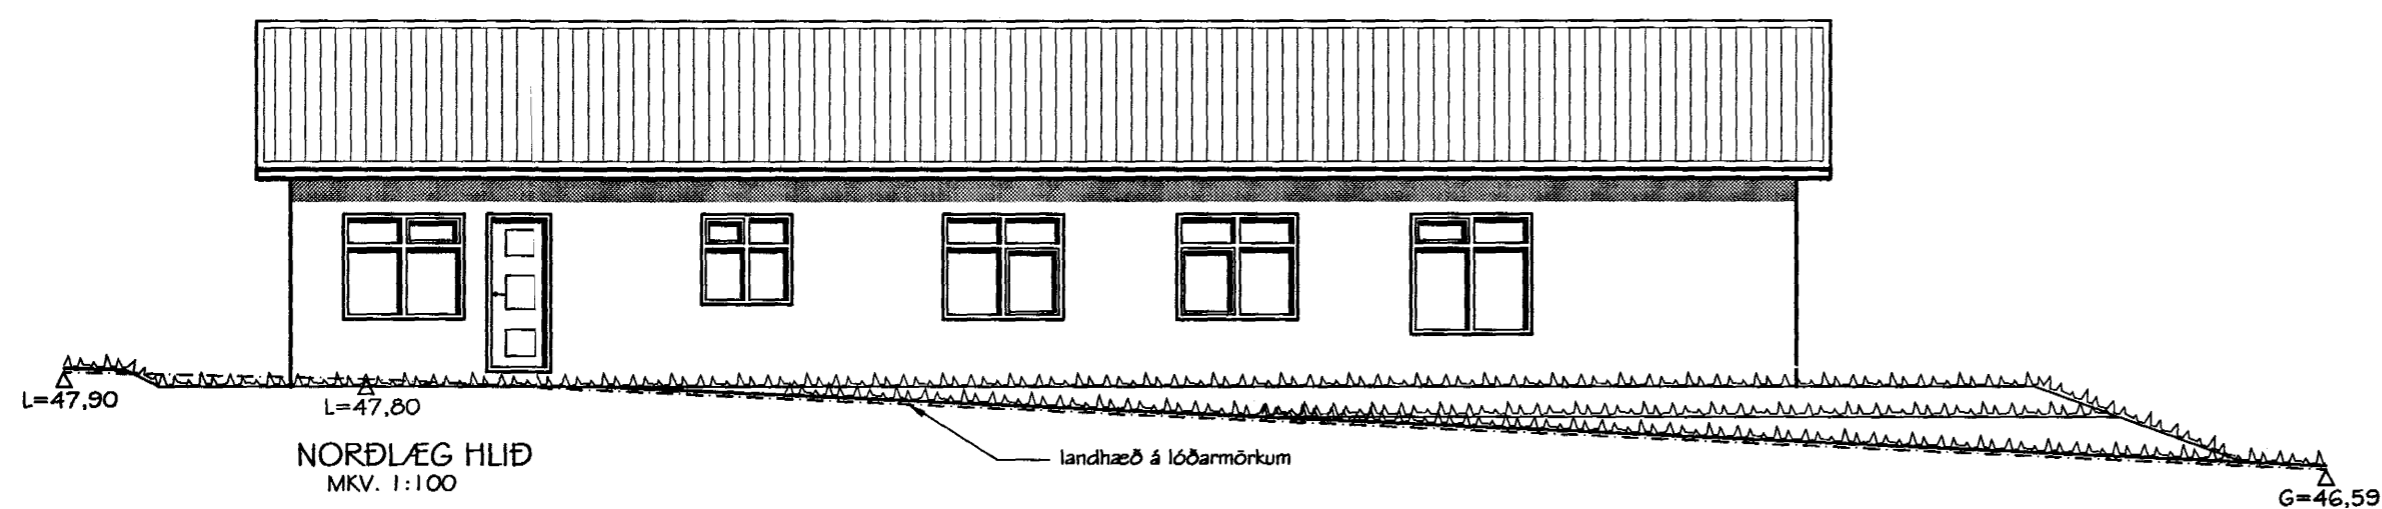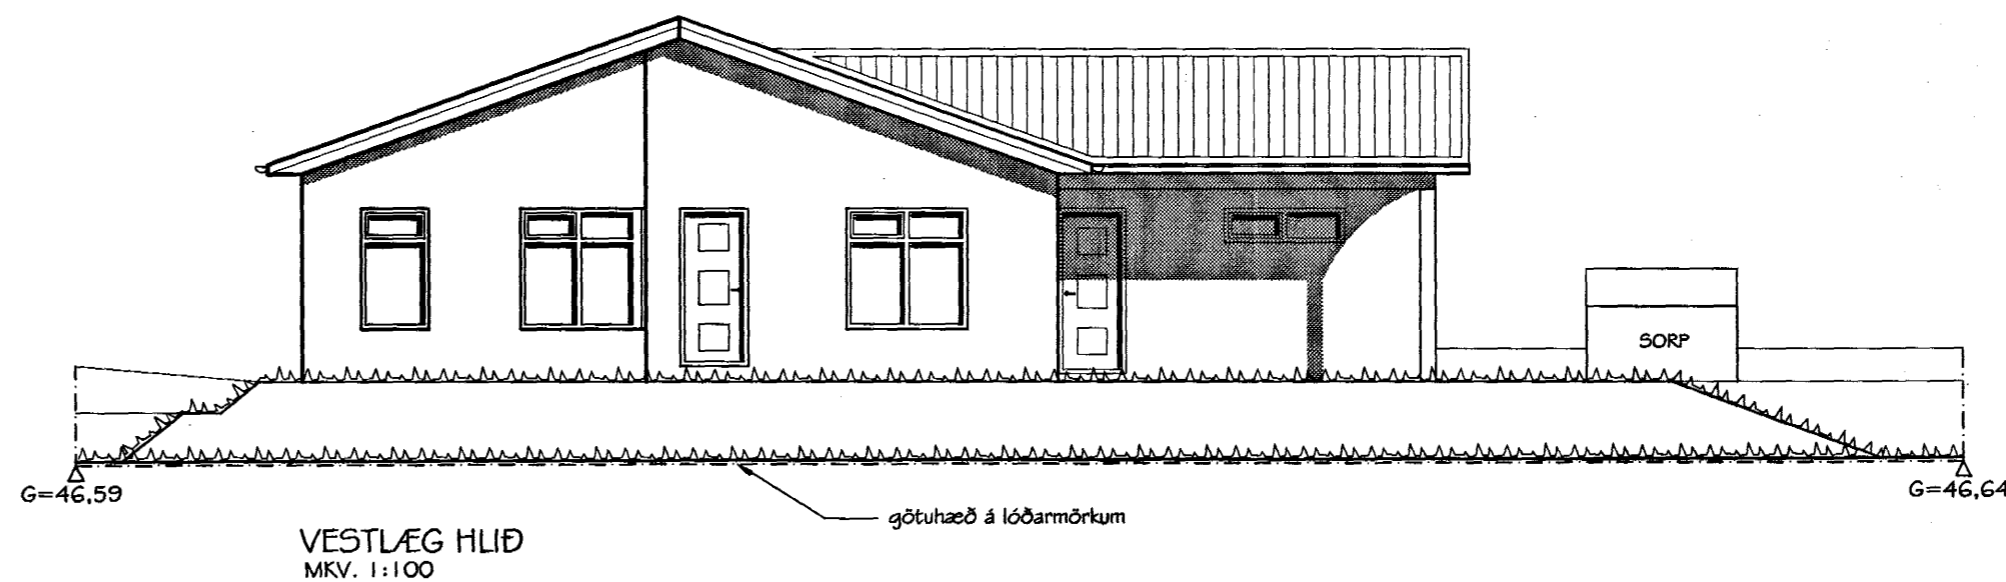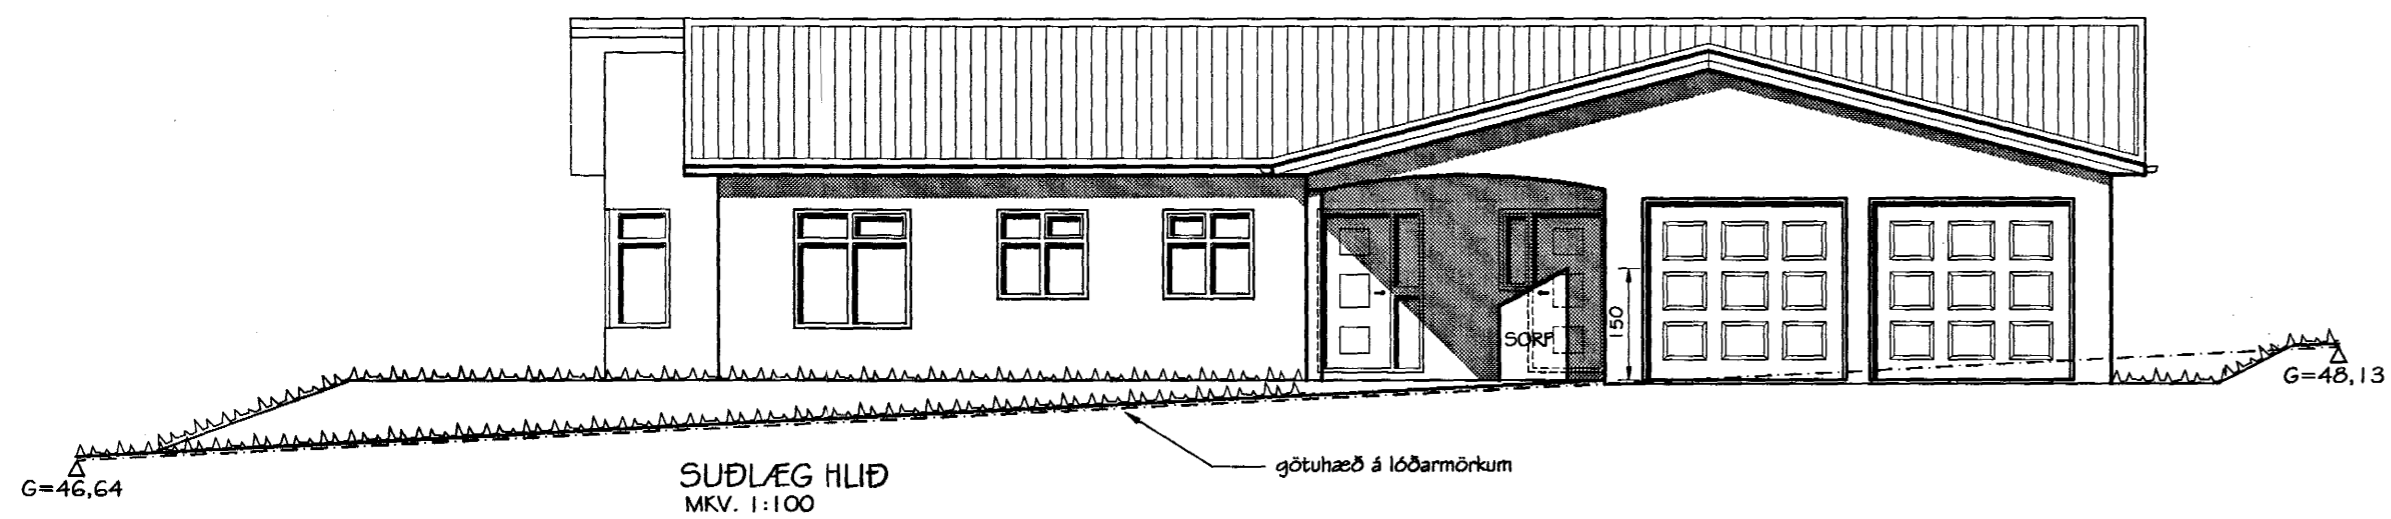

Br. nr.	Dags.	Af.	Breyting
(A)			
(B)			
(C)			
(D)			

**TEIKNISTOFAN**  
**TORGIÐ**  
RÁÐGJÖF - HÖNNUN - EFTIRLIT

ARMÚLI 36, 108 REYKJAVÍK, SÍMI 568-8866, FAX 568-8878  
Þorsteinn Friðþjófsón, Magnús Þ. Guðmundsson,  
byggingateknifræðingur, innanhússarkitekt.  
Kt. 211055-5299 Kt. 240654-5559

**LÓUÁS 11**  
**HAFNARFIRÐI**

Teikningarheiti: ÚTLITSMYNDIR

Dags. 04.11.1999 Kvarði 1:100

Hannað ÞF Teiknað PP Samþ. *Þorsteinn*

Verknr. 99-830 Teikn.nr. 104 Breyt.nr.