




Samþykkt þann


16 NOV. 1999

Byggingafulltrúinn í Hafnarfirði  
F.h. Kristján Þórarinnsson


K/P

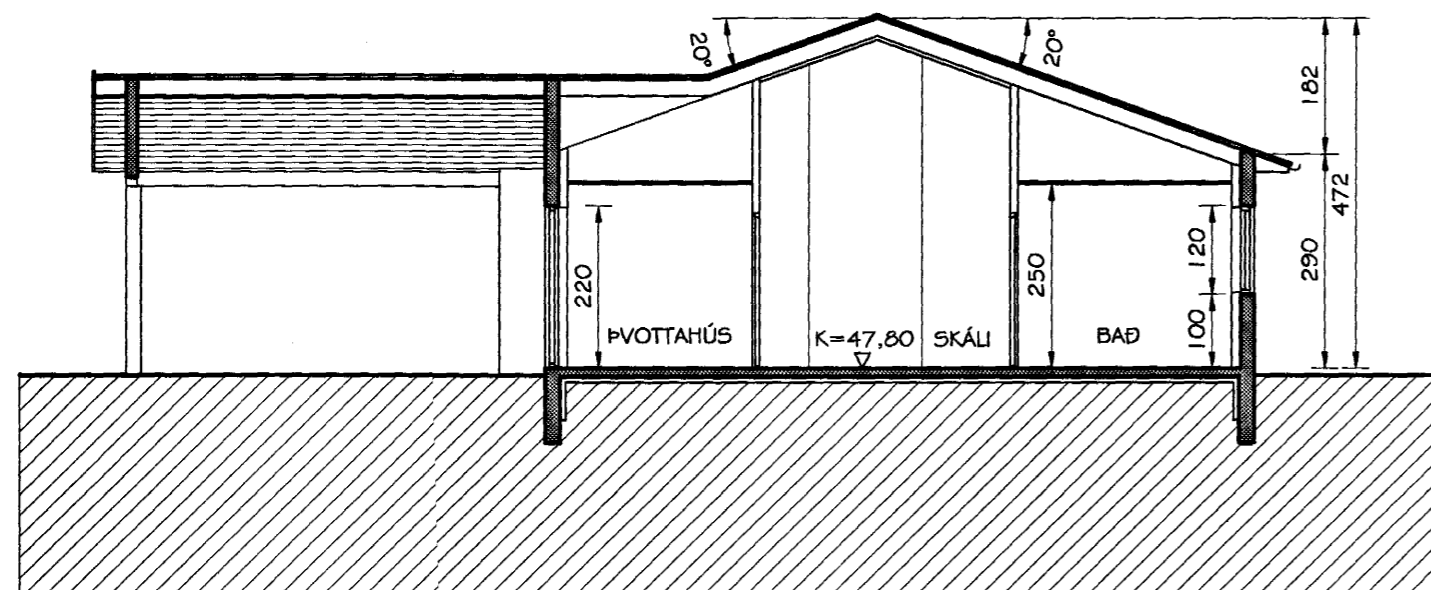

SNID A-A  
MKV. 1:100

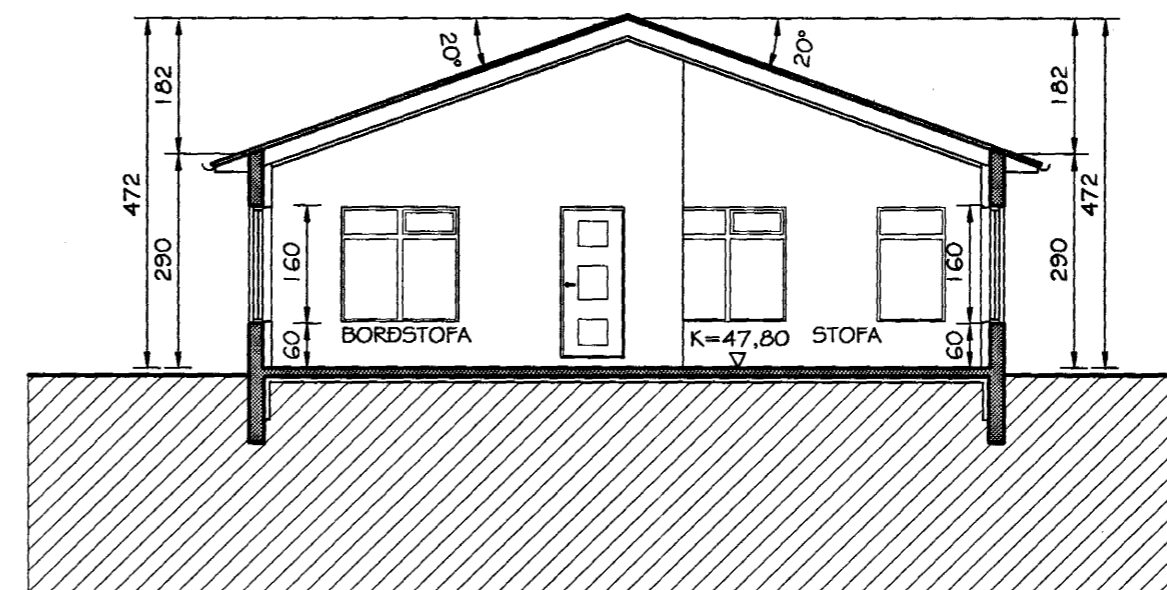

SNID B-B  
MKV. 1:100

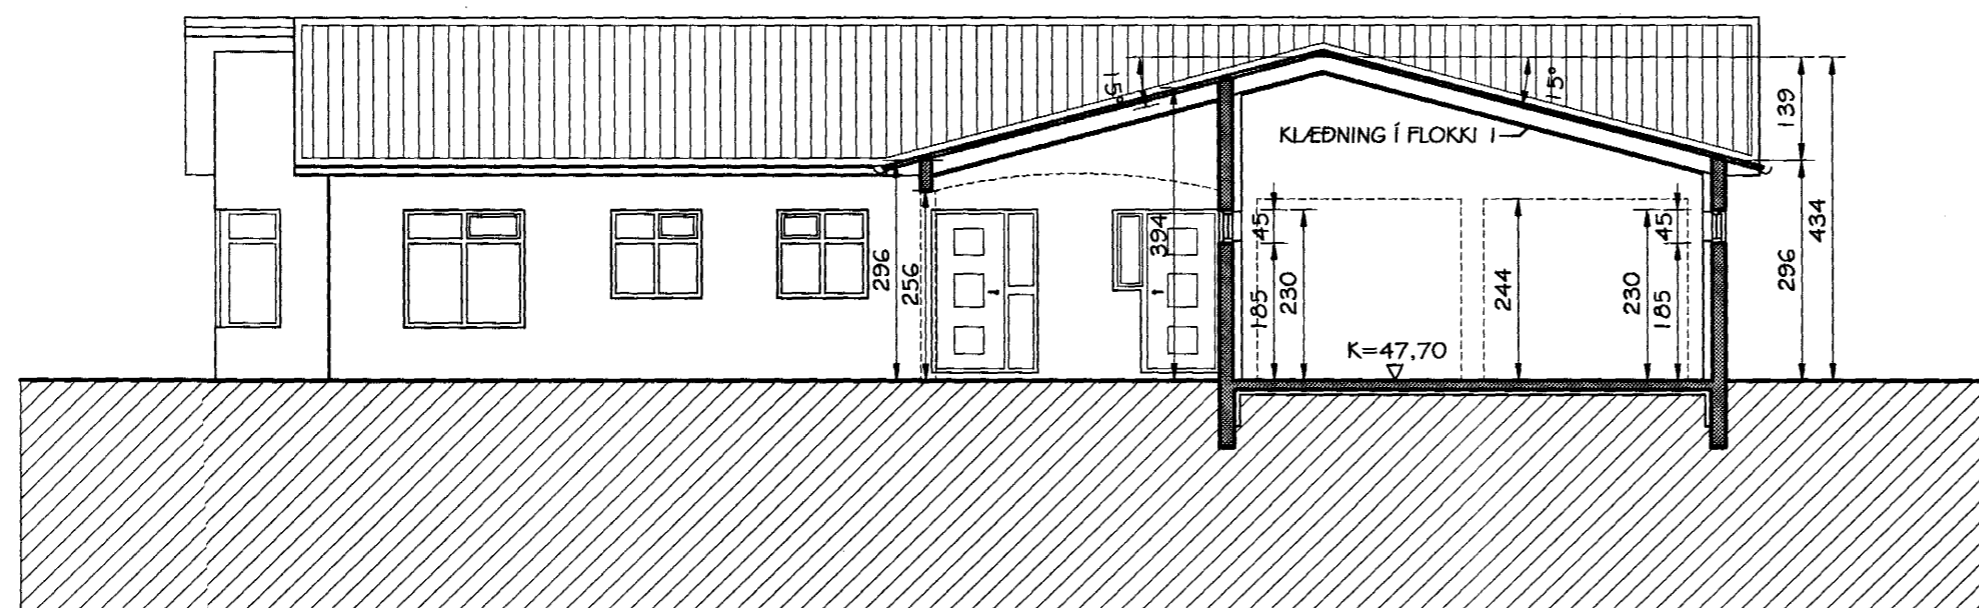

SNID C-C  
MKV. 1:100

Skráningartölur		LÓUÁS 11		Skrásetjari: Þorsteinn Friðbjófnsson		211055-5299		Dags.: 05.11.1999.		Útgáfa: 4.01		Stærðir		D10a		D10b		D11		D12		D16		D17	
Landnúmer: 180473		Matshlutanúmer: 01		Eignarhald		Boðhöfudur m²		Millihöfudur m²		Slógar m²		Op m²		Brúðhöfudur m²		Brúðhöfudur m²		Nettóhöfudur m²		Birt flatarmál m²		Rekstrarúmmál skiptarúmmál		Skiptarúmmál m²	
Uppskipting og lýsing		D0	D1	D2	D3	D4	D5	D6	D7	D8	D9	D10a	D10b	D11	D12	D16	D17								
Lokun	Rými hæð-röð	Nokun texti	Höfudstokun	Eignarhald	Boðhöfudur m²	Millihöfudur m²	Slógar m²	Op m²	Brúðhöfudur m²	Brúðhöfudur m²	Salarhöfud mín	Salarhöfud max	Brúðhöfudur rúmmál m³	Nettóhöfudur m²	Birt flatarmál m²	Rekstrarúmmál skiptarúmmál	Skiptarúmmál m²								
Matshluti						223,4	0,0	0,0	0,0	223,4	0,0			882,6	195,3	223,4	741,417								
Botn														44,7											
01		1. hæð				223,4	0,0	0,0	0,0	223,4	0,0			847,9	195,3	223,4									
A	0101	íbúð		N	0101	171,8							2,90	4,72	654,8	150,7	171,8	3,81	574,167						
A	0102	bilgæymala		B	0102	51,6							2,96	4,34	193,3	44,6	51,6	3,75	167,250						
Athugasemdir																									
Sameignir sumra																									
Eignarhald																									
		Eignarhald	Nokun texti	Birt flatarmál m²	Skiptarúmmál	Sérígn m²	Sérígn og sameign m²																		
		0101	íbúð	171,8	574,167	574,167																			
		0102	bilgæymala	51,6	167,250	167,250																			
		Allt		223,4	741,417	741,417																			

Br. nr.	Dags.	Af.	Breyting
(A)			
(B)			
(C)			
(D)			



ARMÓLI 36, 108 REYKJAVÍK, Sími 568-8866, FAX 568-8878  
Þorsteinn Friðbjófnsson, Magnús Þ. Guðmundsson, innanhússarkitekt.  
Byggingateknifræðingur, Kt. 211055-5299, Kt. 240654-5559

### LÓUÁS 11 HAFNARFIRÐI

Teikningarheiti: SNIDMYNDIR A-A, B-B OG C-C  
OG SKRÁNINGARTAFLA

Dags. 04.11.1999 Kvarði 1:100  
Hannað PF Teiknað PP Samþ. *Þorsteinn*  
Verknr. 99-830 Teikn.nr. 103 Breyt.nr.