




Samþykkt þann

16 NOV. 1999

Byggingatulltrúinn í Hainarirósi  
F.h. Kristján Þórarinnsson

KJP

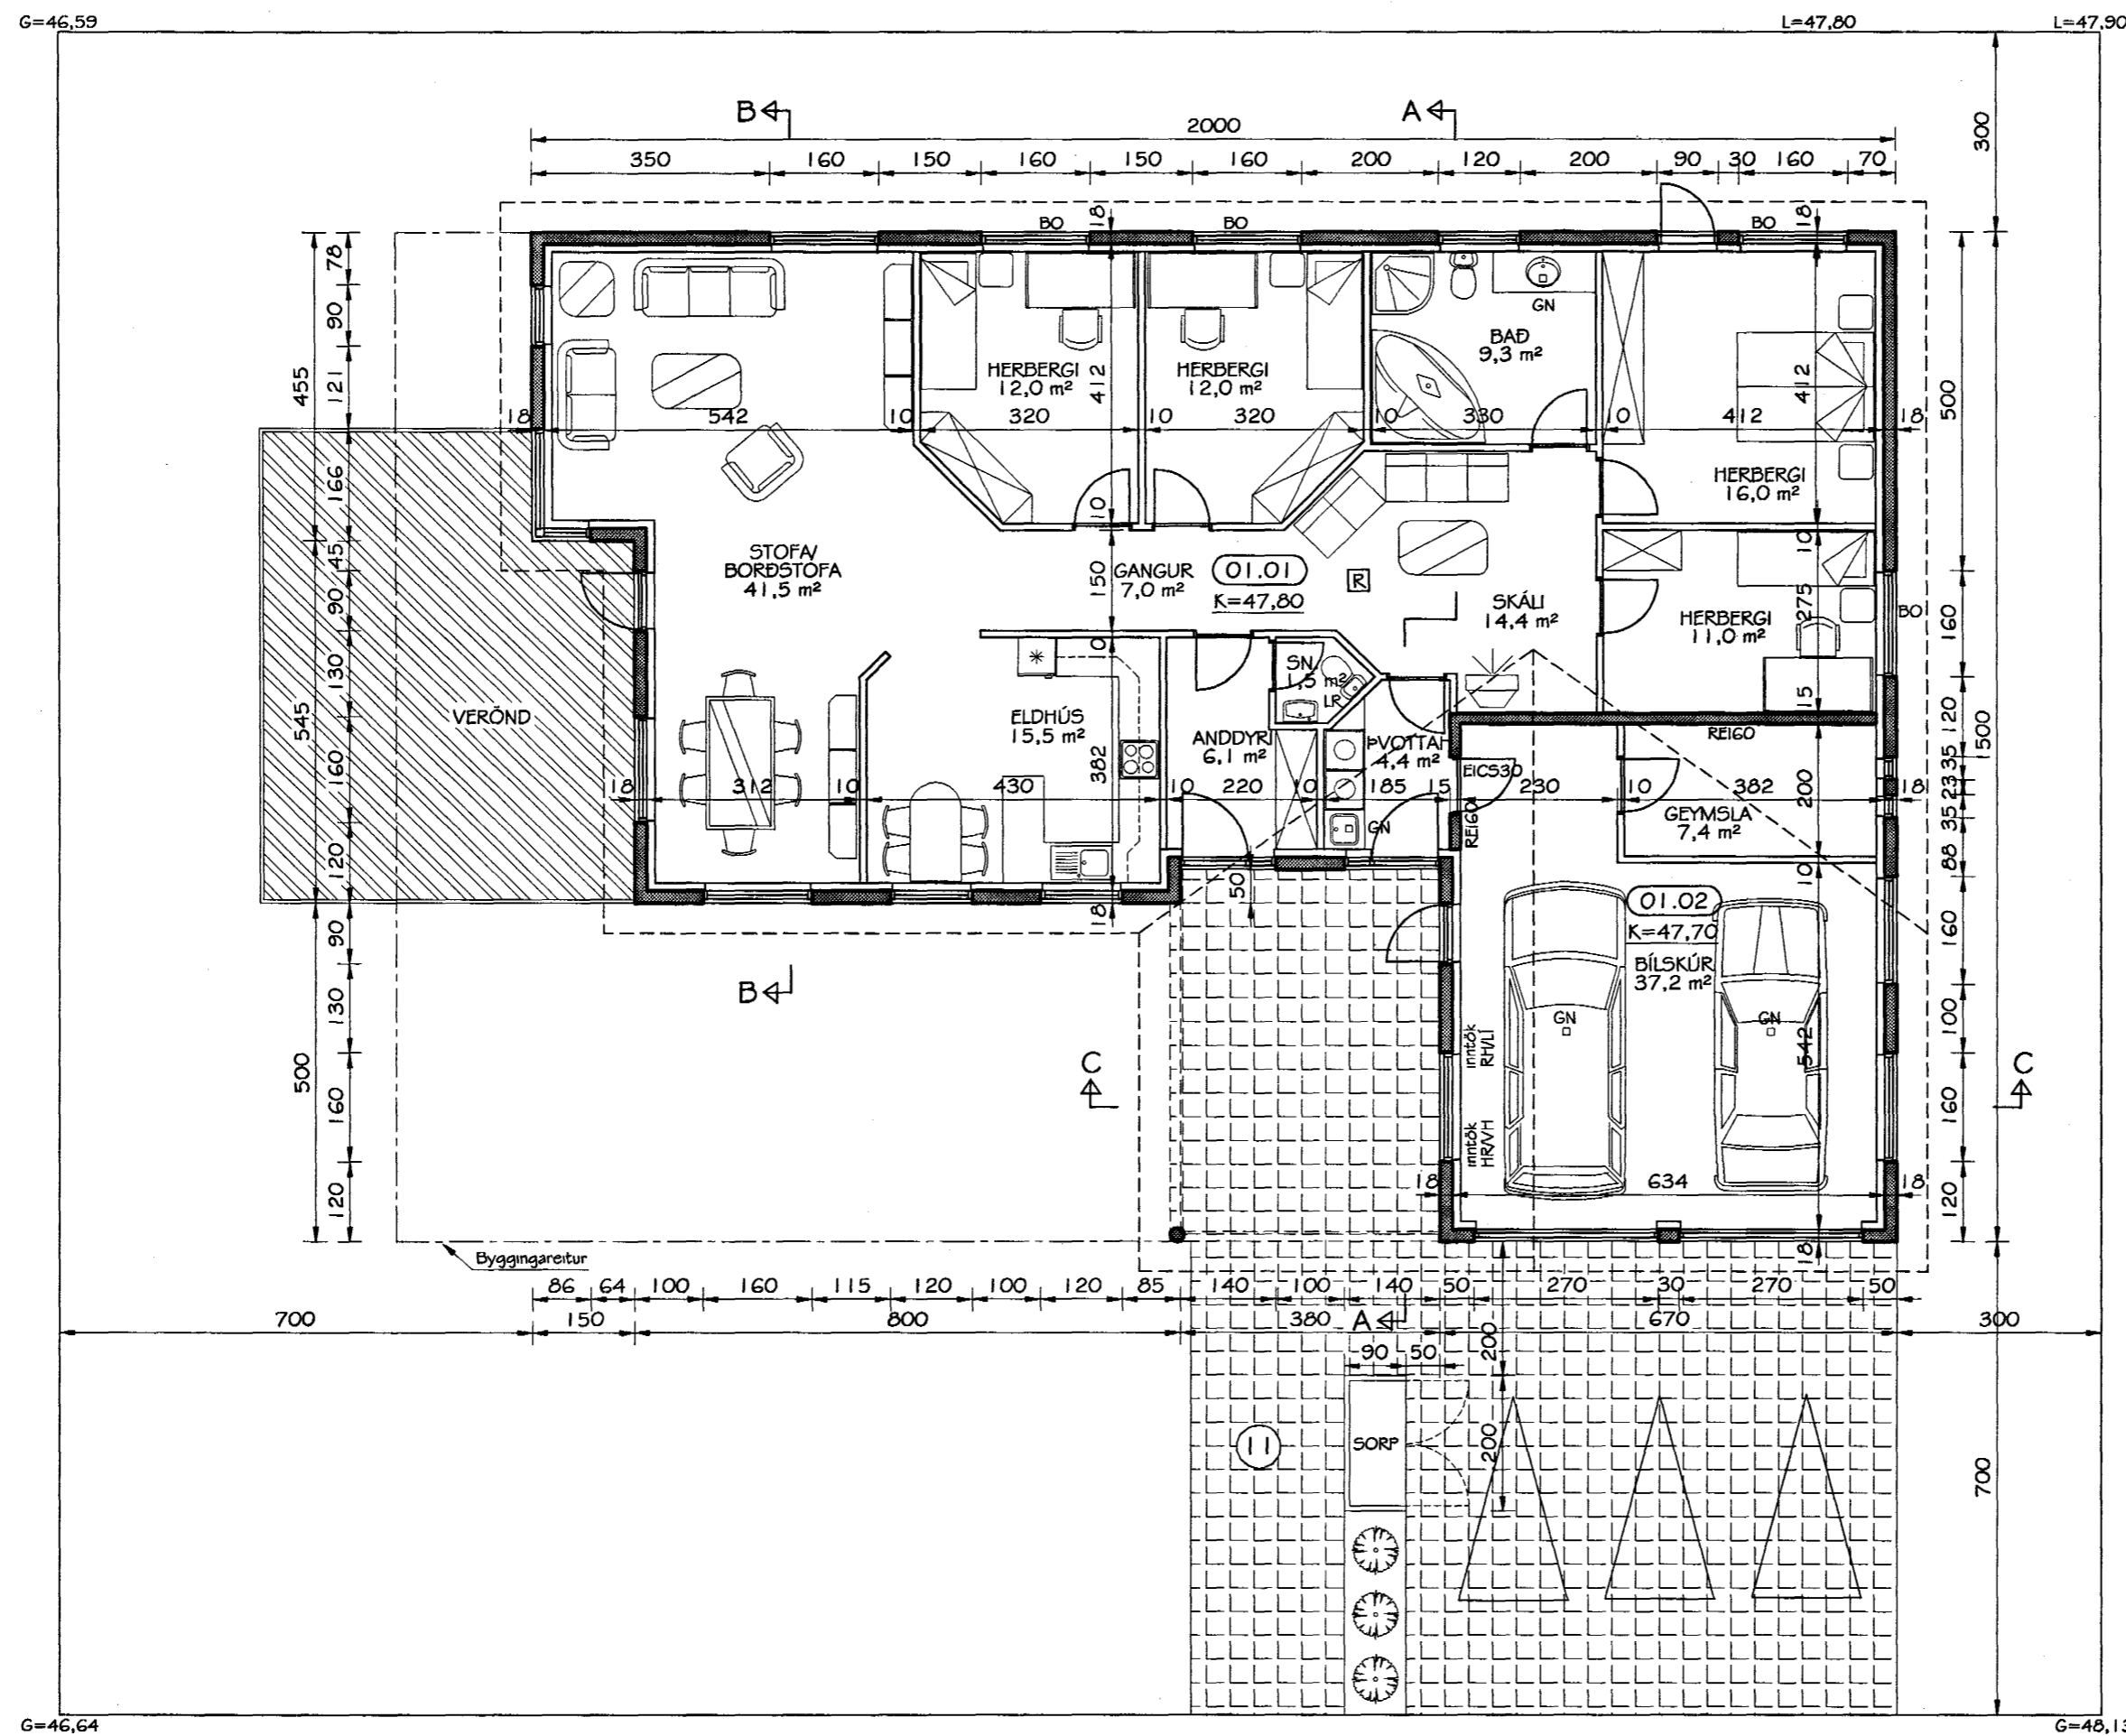

Br. nr.	Dags.	Af.	Breyting
Ⓐ			
Ⓑ			
Ⓒ			
Ⓓ			

**TEIKNISTOFAN**  
**TORGÍÐ**  
RÁÐGJÖF - HÖNNUN - EFTIRLIT

ARMÚLI 36, 108 REYKJAVÍK, Sími 568-8866, FAX 568-8878  
Þorsteinn Friðþjófsón, Magnús Þ. Guðmundsson,  
byggingateknifræðingur, Innanhússarkitekt.  
Kt. 211055-5299 Kt. 240654-5559

**LÓUÁS 11**  
**HAFNARFIRÐI**

Teikningarheiti: GRUNNMYND

Dags. 04.11.1999 Kvarði 1:100  
Hannað PF Teiknað PP Samþ. *[Signature]*  
Verknr. 99-830 Teikn.nr. 102 Breyt.nr.