


SNID A-A
MKV. 1:50

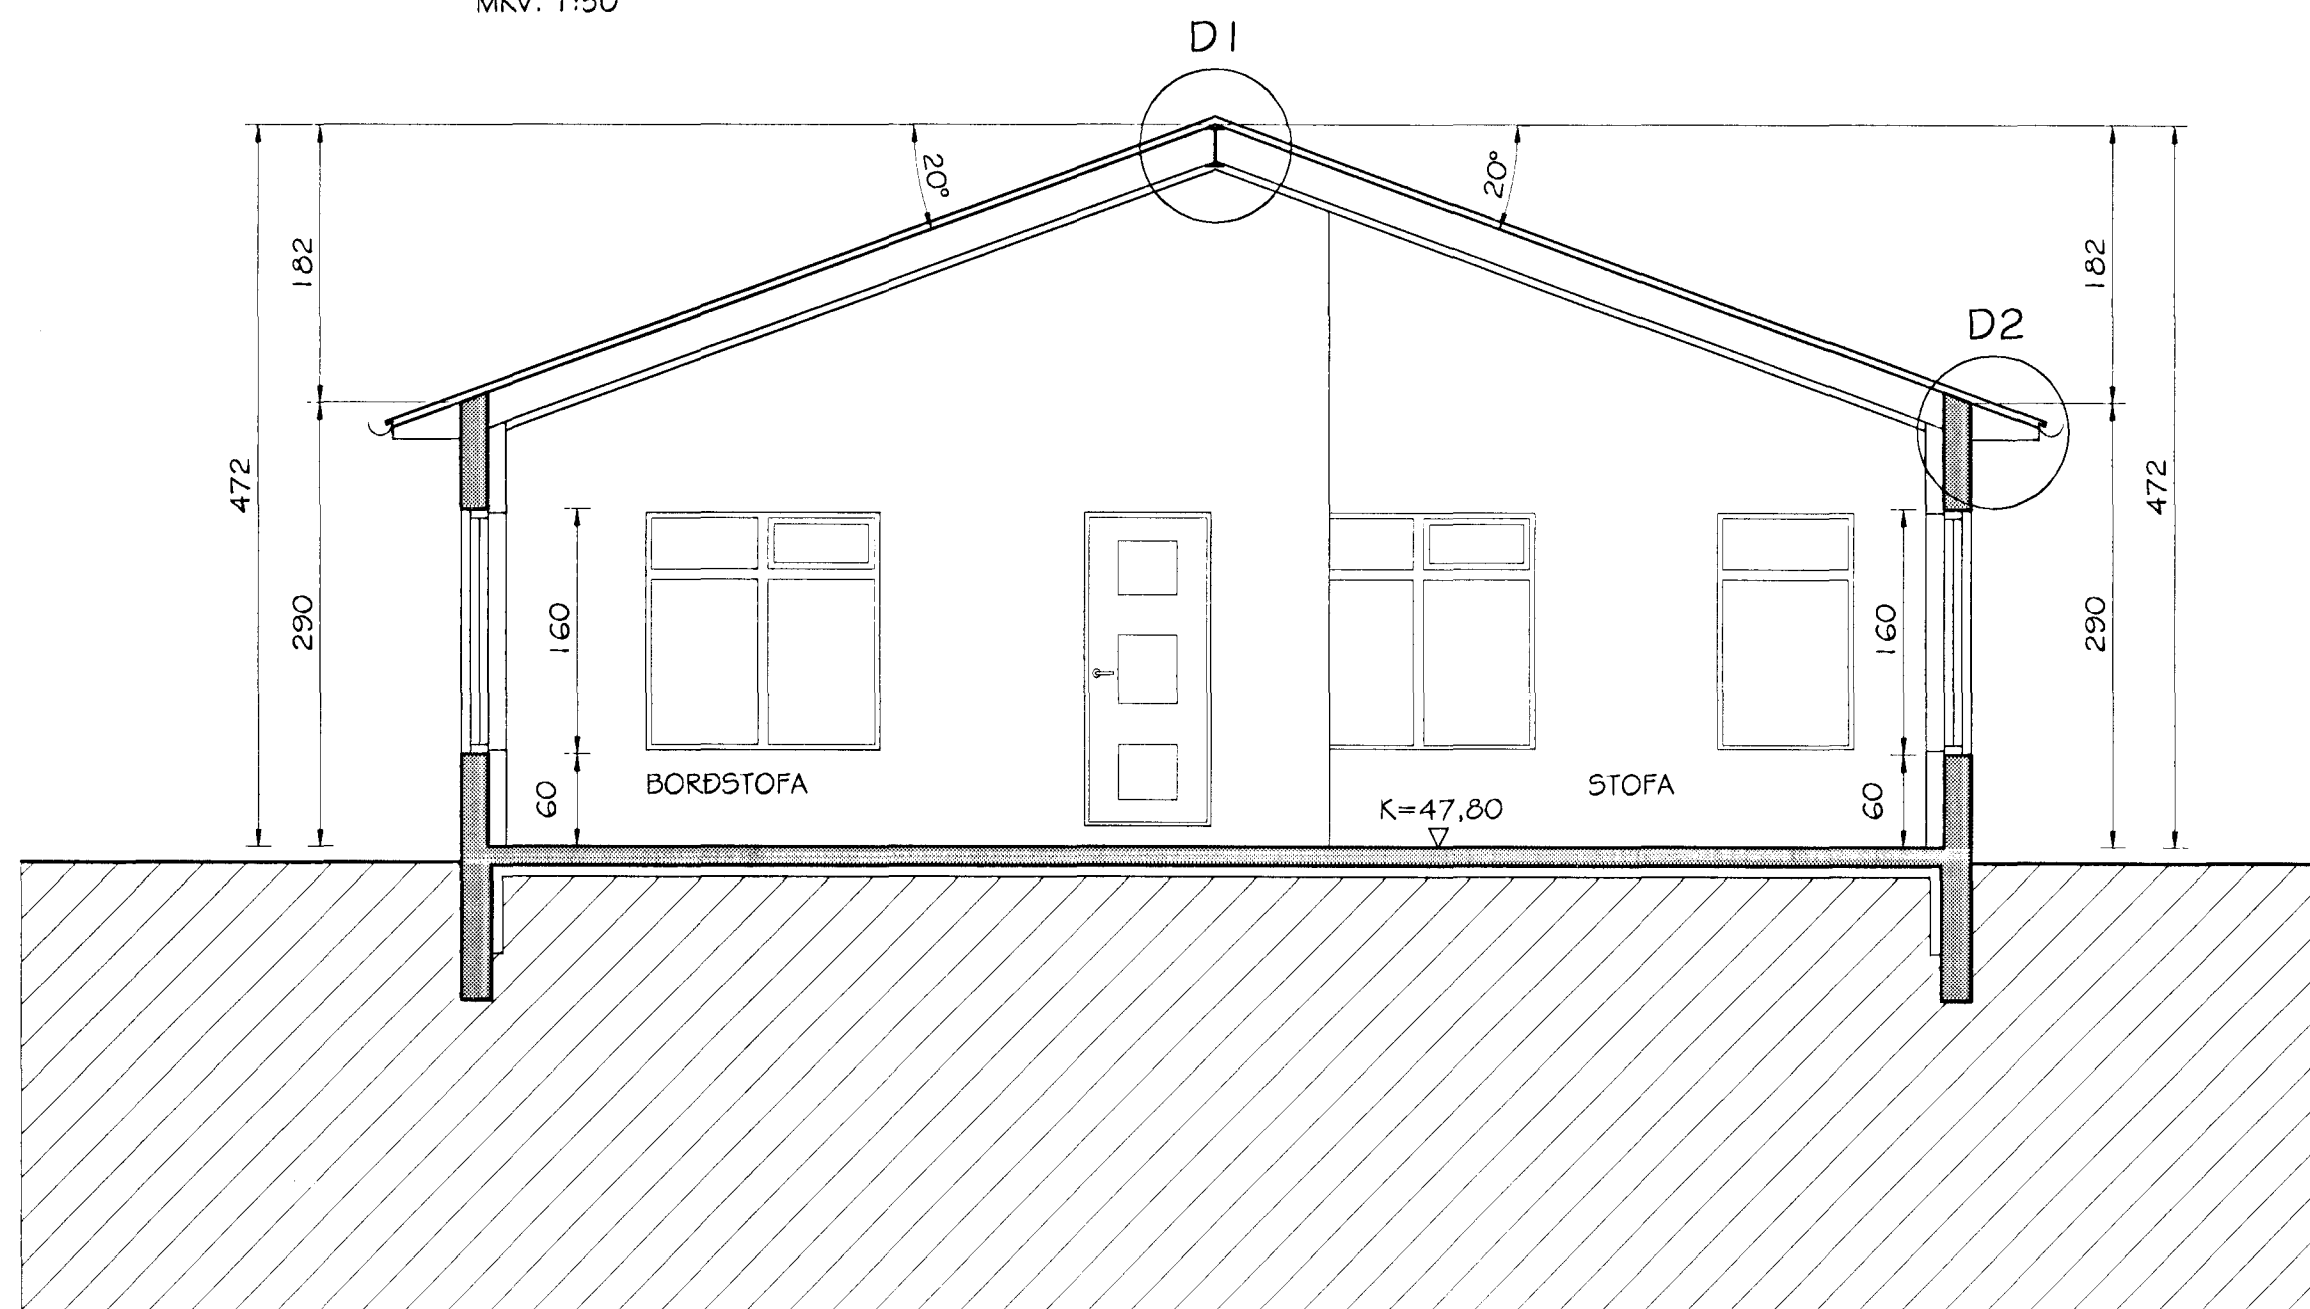

SNID B-B
MKV. 1:50

Br. nr.	Dags.	Af.	Breyting
A			
B			
C			
D			

TEIKNISTOFAN
TORGID
RÁÐGJÖF - HÖNNUN - EFTIRLIT

ARMÚLI 36, 108 REYKJAVÍK, Sími 568-8866, Fax 568-8878
Þorsteinn Friðþjófsón, Magnús Þ. Guðmundsson,
byggingateknifræðingur, Innanhússarkitekt.
Kt. 211055-5299 Kt. 240654-5559

LÓUÁS II
Bygginga- og Hafnarfræðingur
HAFNARFIREI

Teikningarheiti: SNID A-A OG B-B
MÁLTEIKNING

Dags. 15.11.1999 Kvarði 1:50
Hanna ÞF Teiknað VÖJ Samp.
Verknr. 99-830 Teikn.nr. 202 Breyt.nr.