



DEILI D1
MKV. 1:5

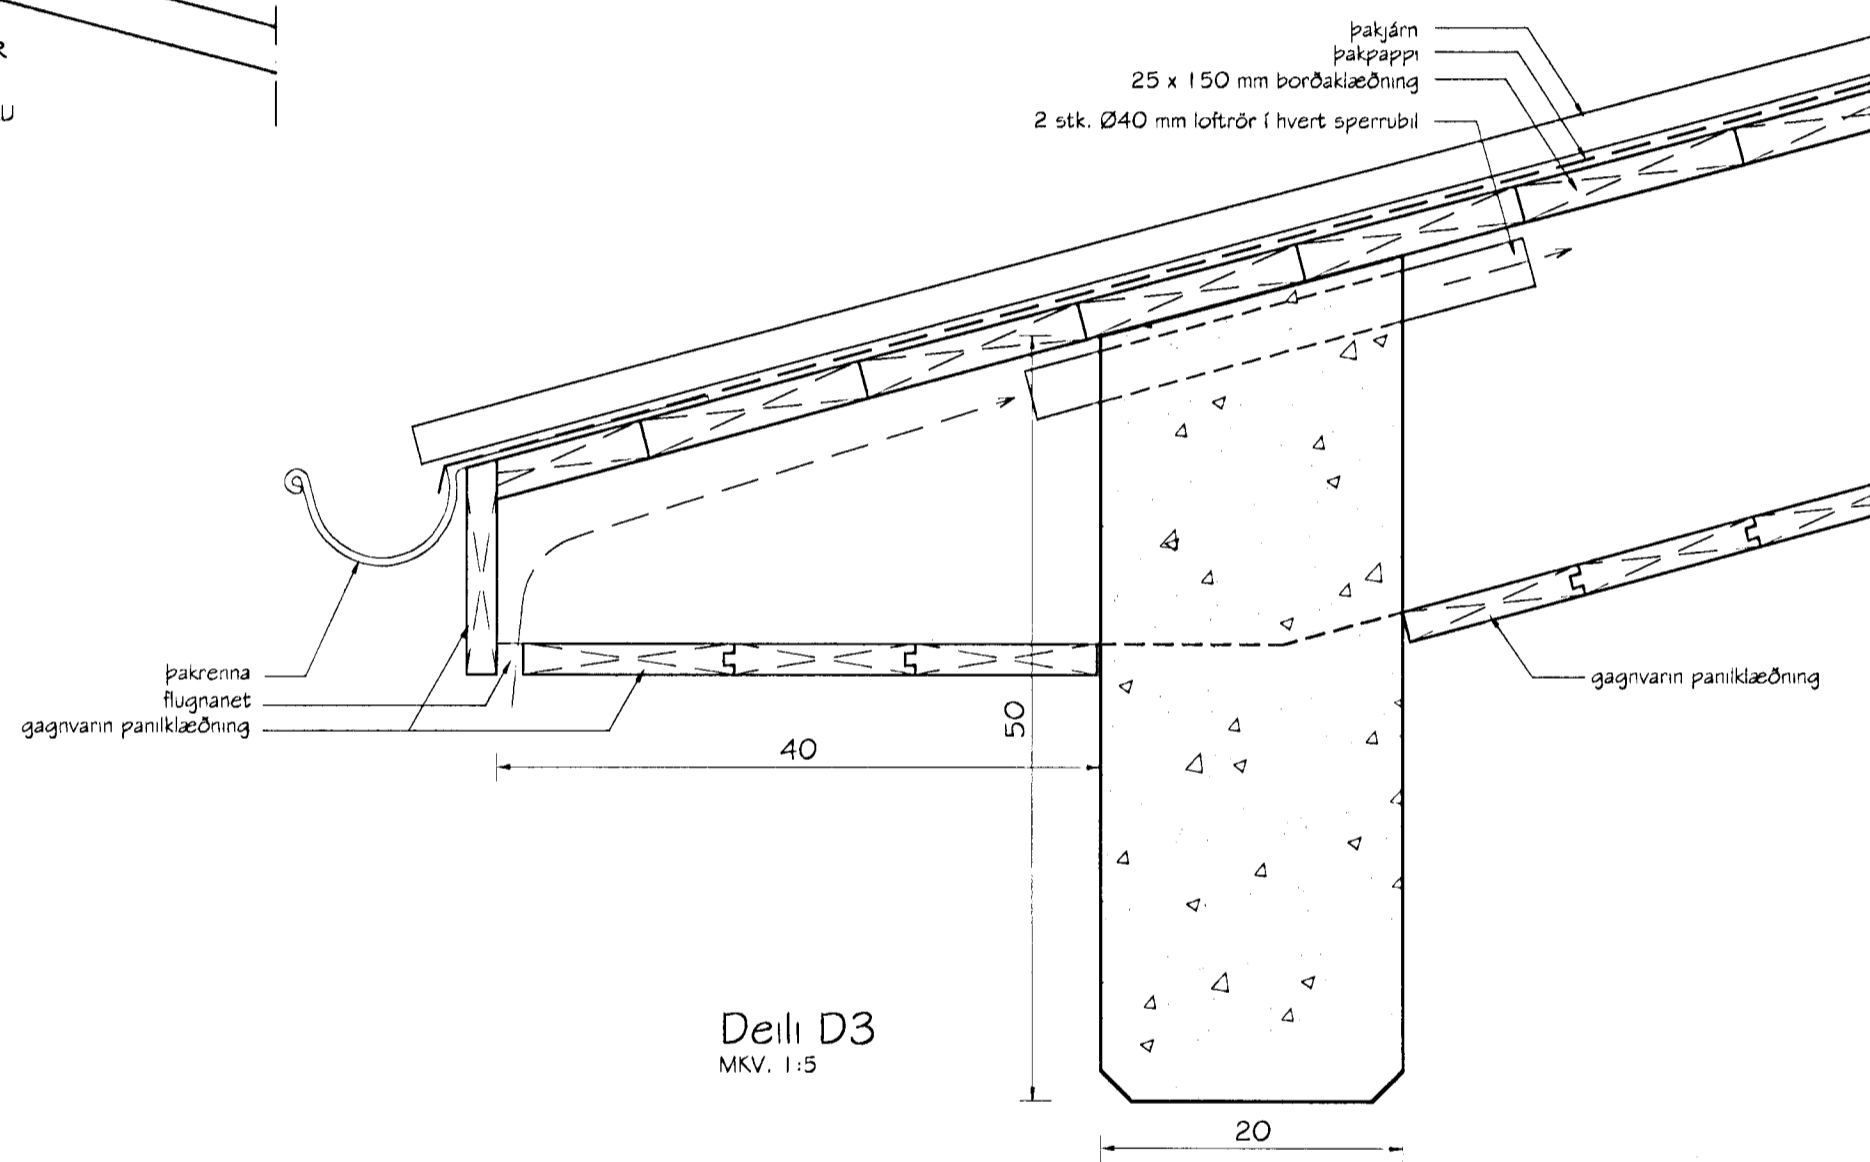

Deili D3
MKV. 1:5

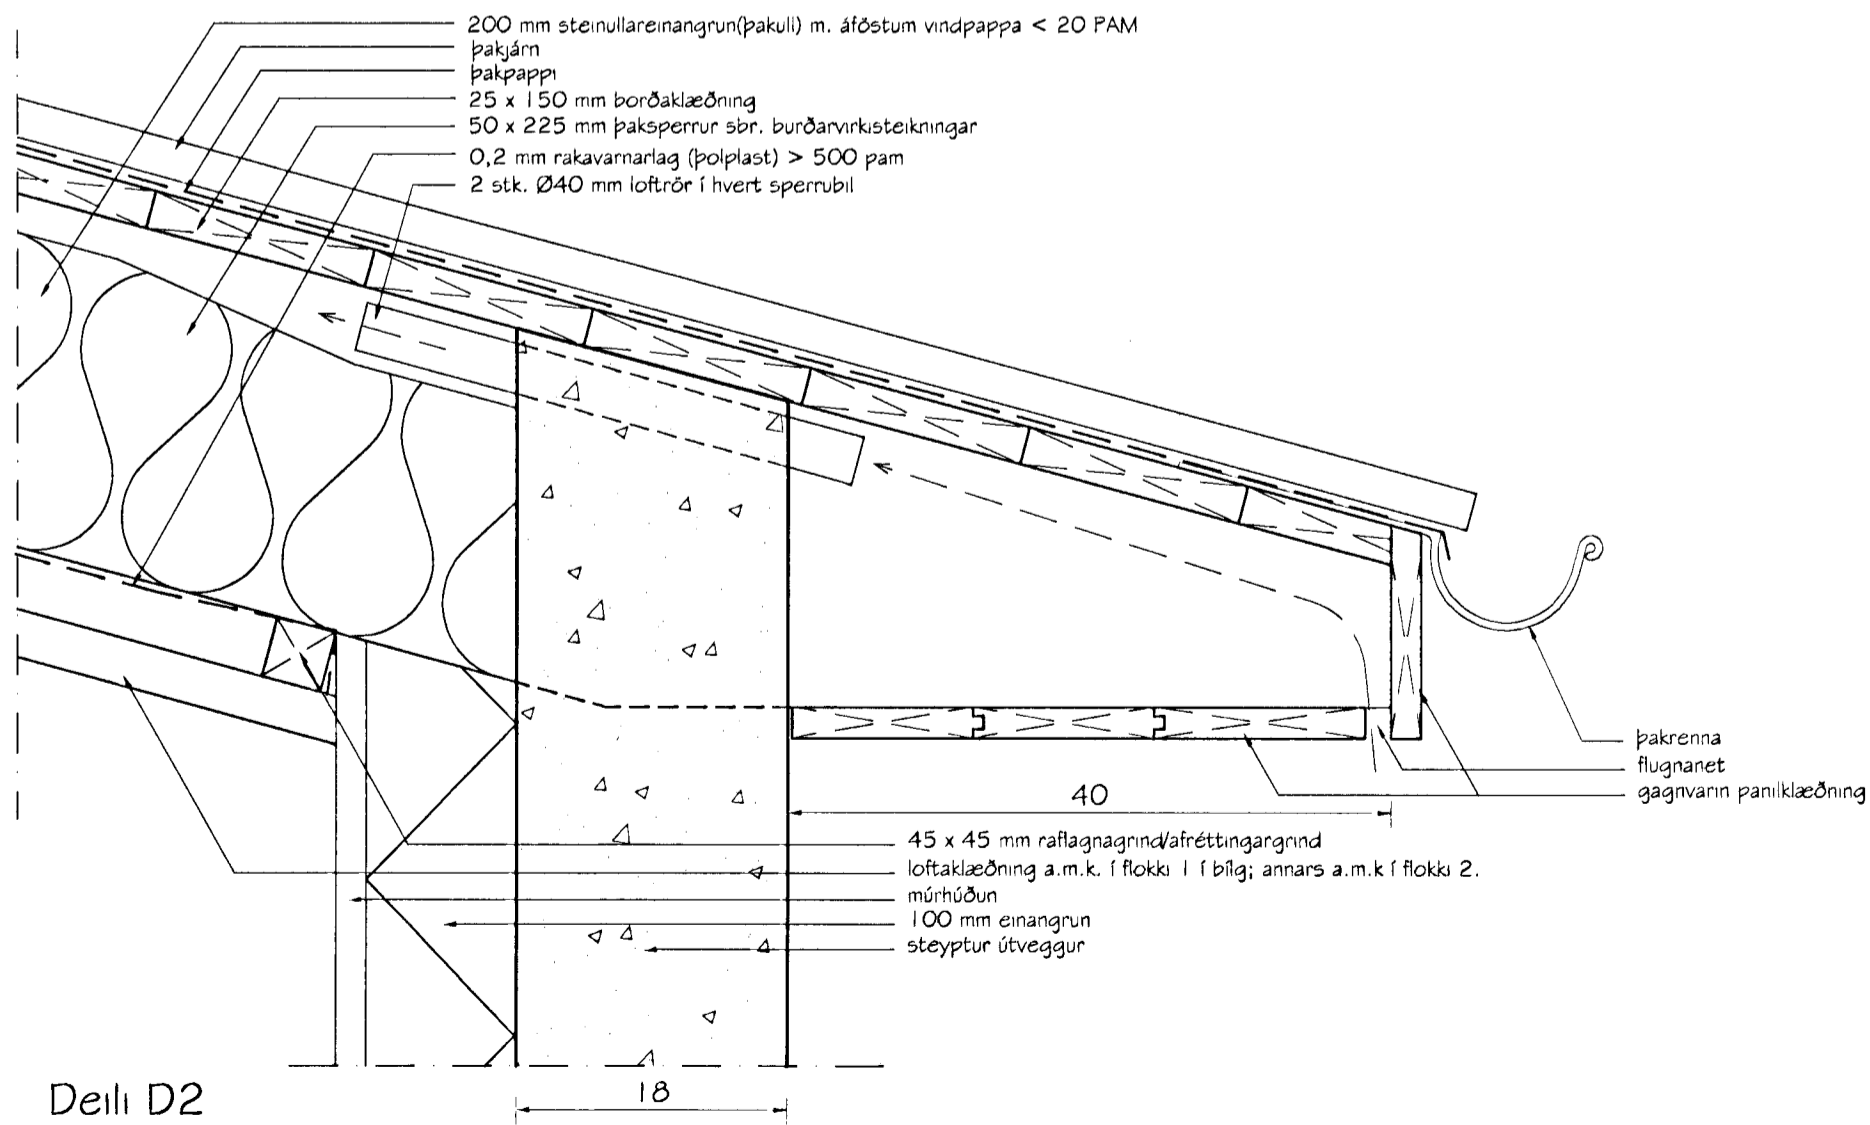


Deili D2
MKV. 1:5

Br. nr.	Dags.	Af.	Breyting
(A)			
(B)			
(C)			
(D)			

TEIKNISTOFAN
TORGÍÐ
RÁÐGJÖF - HÖNNUN - EFTIRLIT

ÁRMÚLI 36, 108 REYKJAVÍK, SÍMI 568-8866, FAX 568-8878
Þorsteinn Friðbjólfsson, Magnús Þ. Guðmundsson,
byggingateknifræðingur, innanhússarkitekt.
Kt. 211055-5299 Kt. 240654-5559

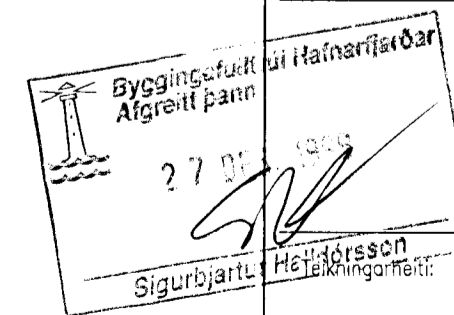

LÓUÁS 11
HAFNARFJÖRÐUR

DEILIMYNDIR | ÞAK

Dags. 15.11.1999.	Kvarði 1:5
Hannað ÞF	Telknað ÞF Samp. <i>Þorsteinn</i>
Verknr. 99-830	Teikn.nr. 401 Breyt.nr.