





Samþykkt þann

12 APR. 2000


Byggingafulltrúinn í Hafnarfirði  
Erlendur Hjálmarsson

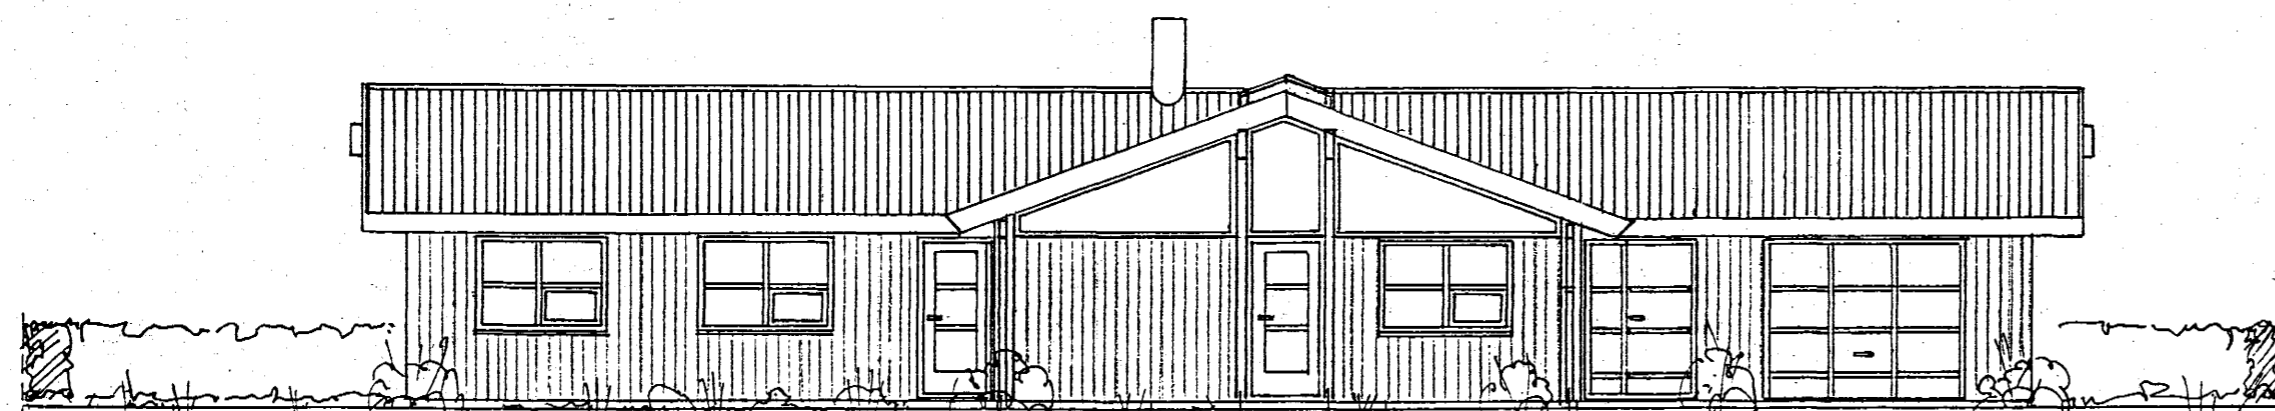


SUÐUR

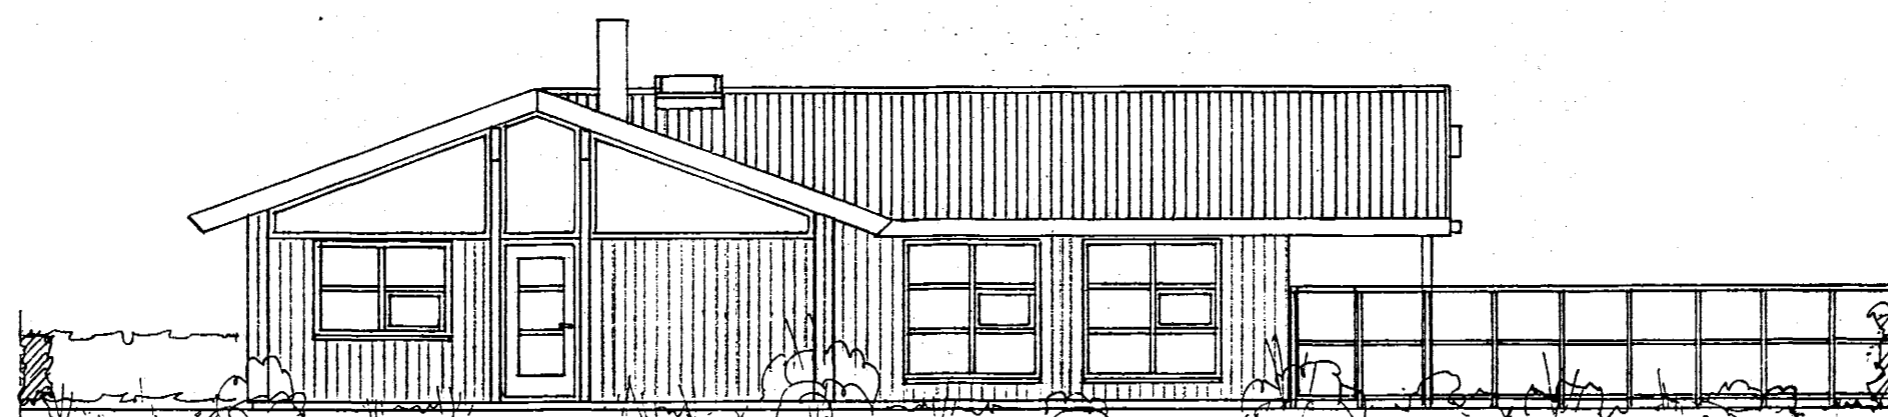


VESTUR

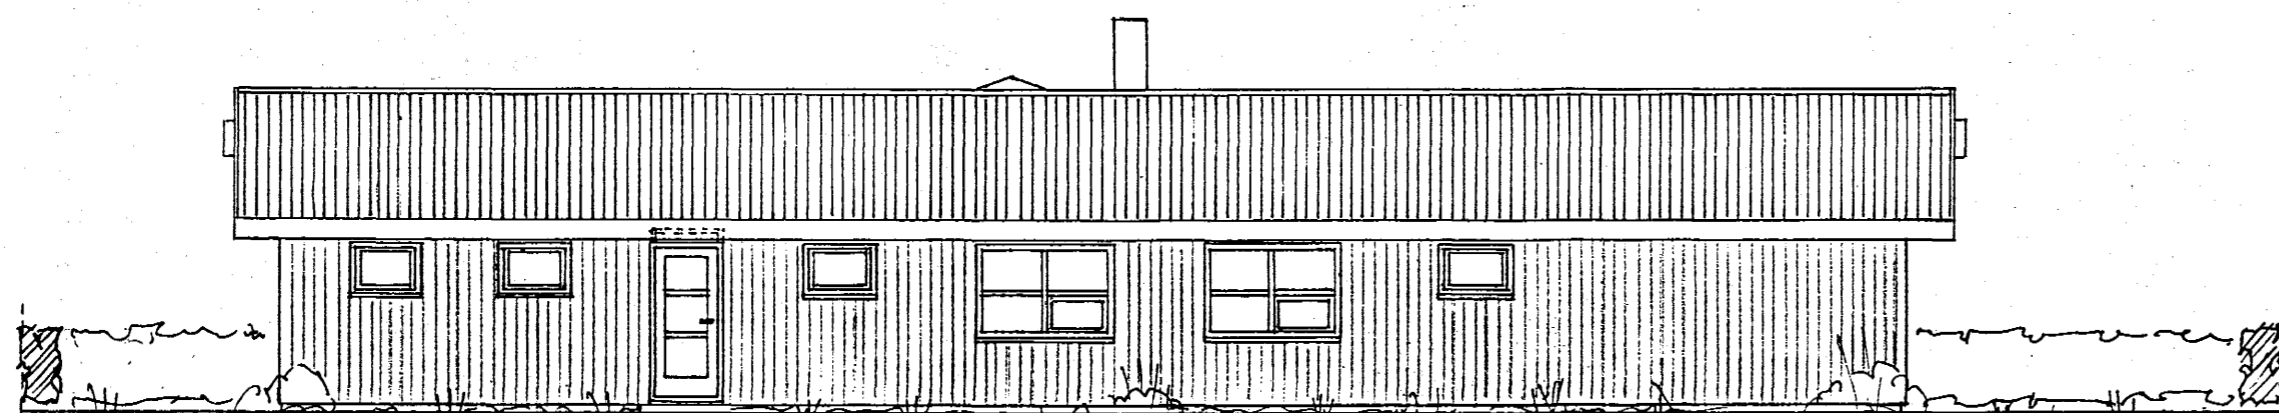

NORÐUR

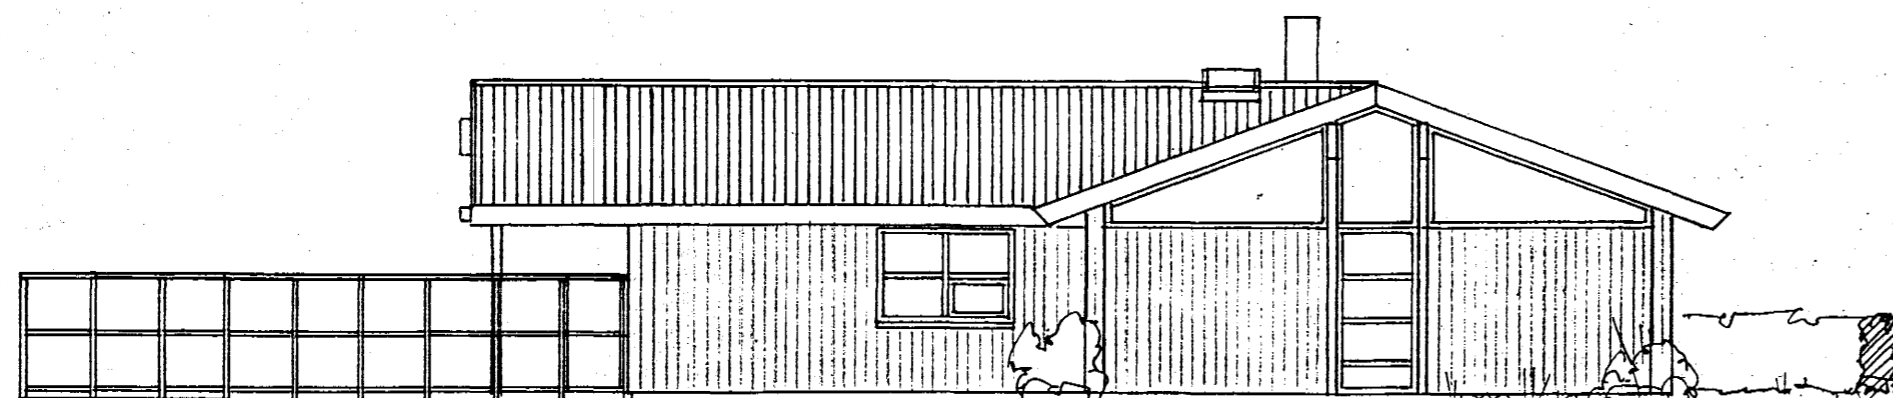

AUSTUR

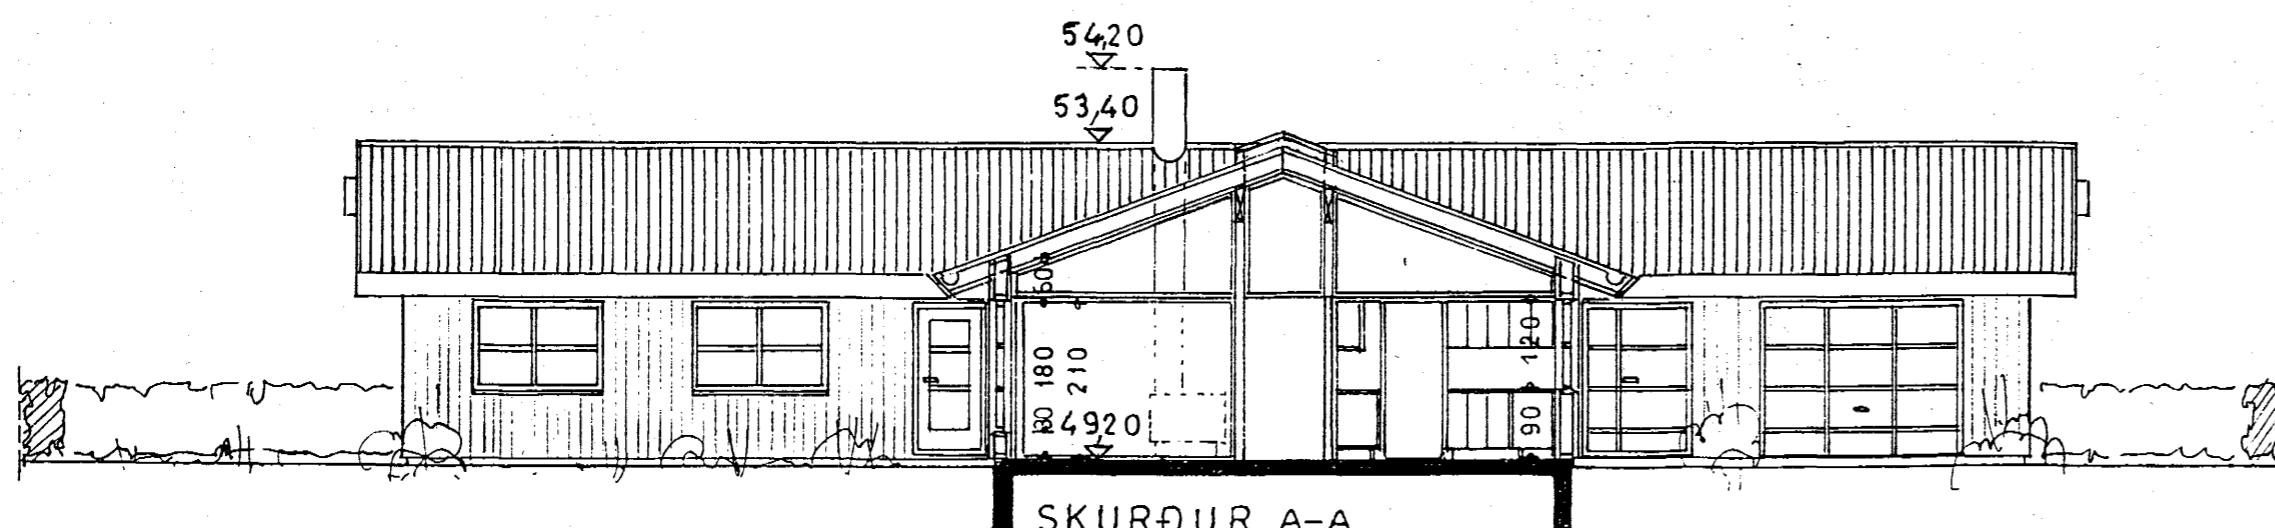

SKURÐUR A-A

**LÓUÁS 15, HAFNARFIRÐI**  
 ÚTLIT OG SKURÐUR, MÆLIKVARÐI 1:100  
 VINNUSTOFAN HREFNUGÖTU 8, 105 R.  
 ALENA F. ANDERLOVA ARKITEKT F.A.Í.  
 SVERRIR NORÐFJÖRÐ ARKITEKT F.A.Í.  
 SÍMI OG FAX 55 27320, ÁGÚST'99  
 Sveittu Norðfjörð Alena F. Anderlova  
 Sveittu Norðfjörð BR. 7.9.99, 31.3.2000