



Súðurhlið 1:50

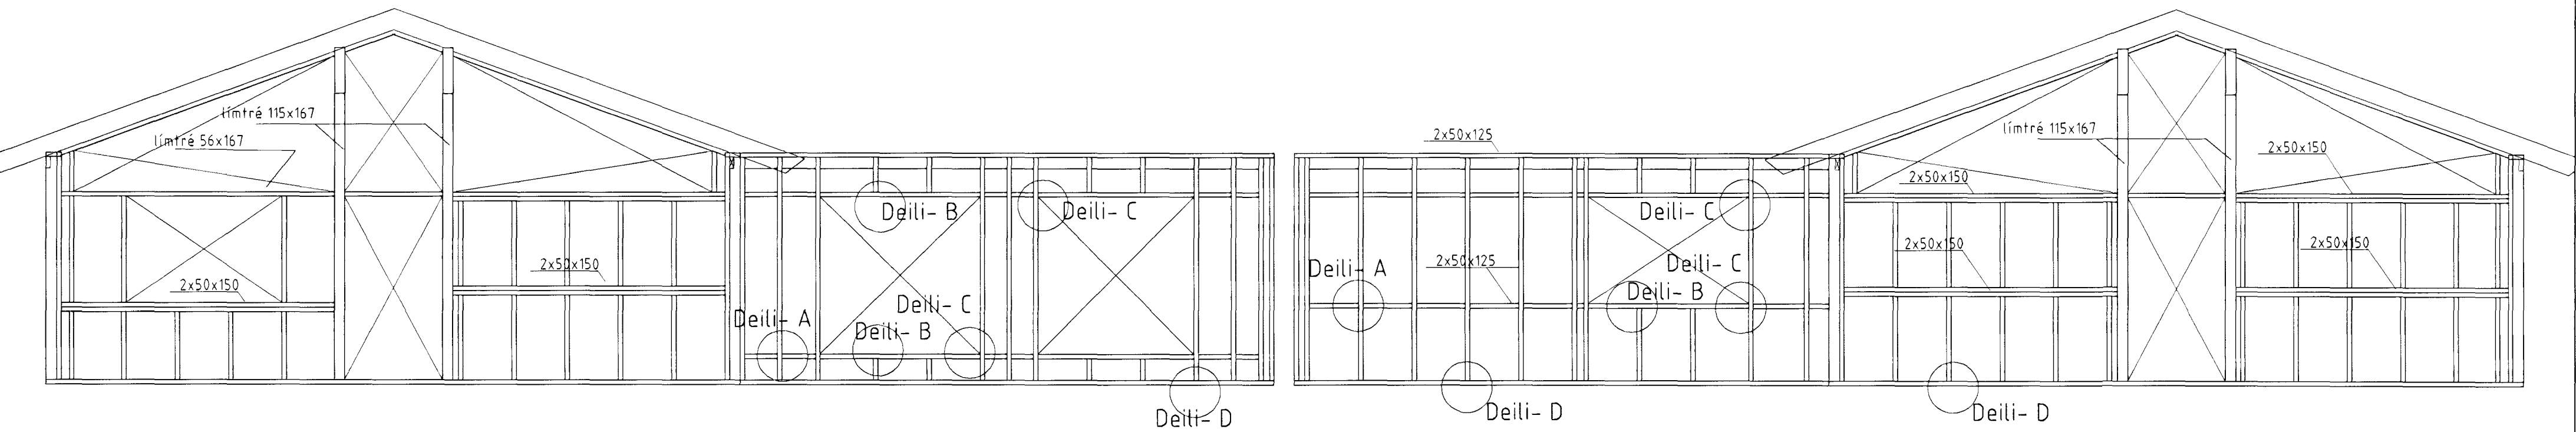


Vesturhlið 1:50

Austurhlið 1:50

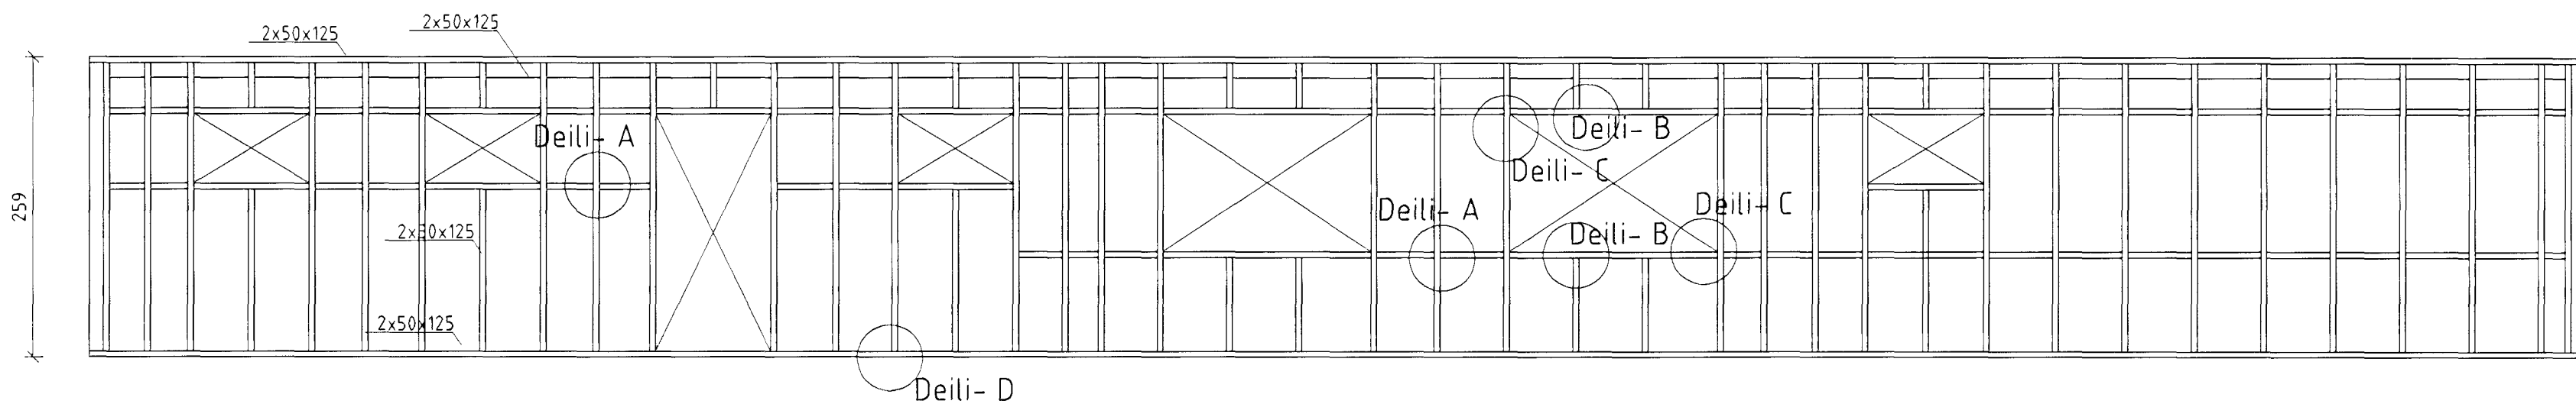


Norðurhlið 1:50


DEILI - A 1:20

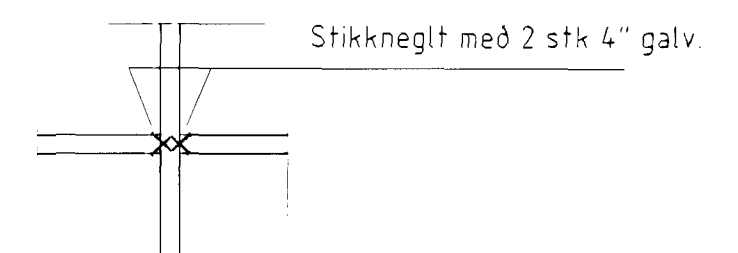


DEILI - B 1:20

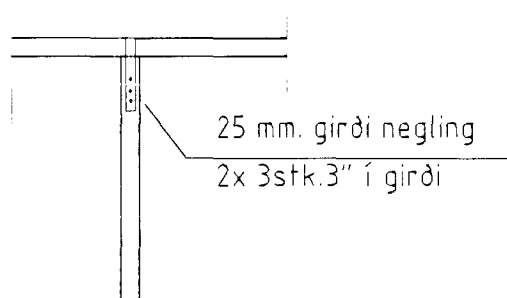


DEILI - C 1:20

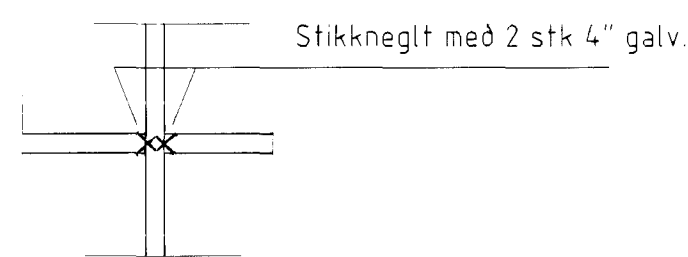



DEILI - D 1:20

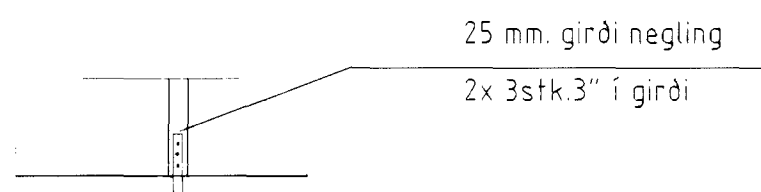


Deili- E 1:20

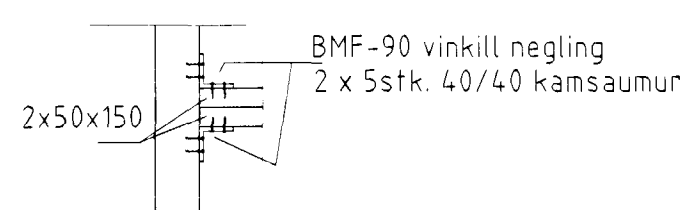

Deili- F 1:20

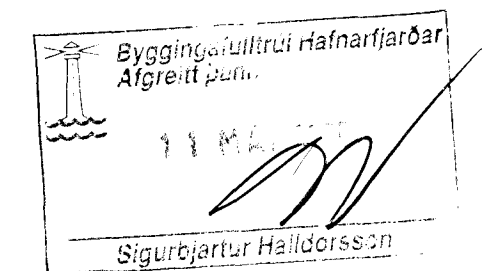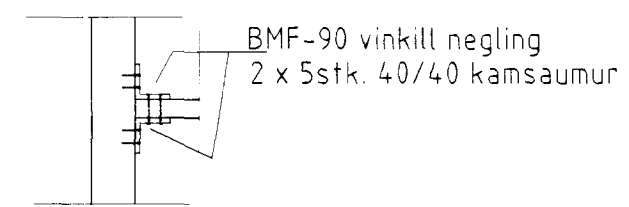

DEILI - G sjá SNID C-C, Bl.nr.2,
DEILI - H sjá SNID B-B, Bl.nr.6,

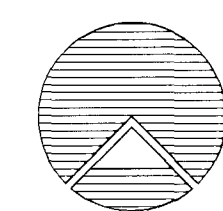

Teiknistofan Röðull	Knarrarvogi 4 Reykjavík	Mkv. 1:50/1:20	Hannað: hg
Verkhelti: Lóuás 13 Hafnarfirði	S: 5683577 Fax 5683522	Dagur: apríl 2000	Teknað: hg
Verkhelti: Útveggjagrindur		Breytt:	Yfarfand: hg
		Breytt:	Fjöldi blaða 9
		Breytt:	Blað nr. 5
Helgi Gunnarsson h.s. 5544708 f.s. 8933489 f.s. 8533489			
Jón Rafns Antonsson h.s. 5670775 f.s. 8928377 f.s. 8528377			