



LÓÐRÉTT SNEIÐING Í ÞAKBRÚN

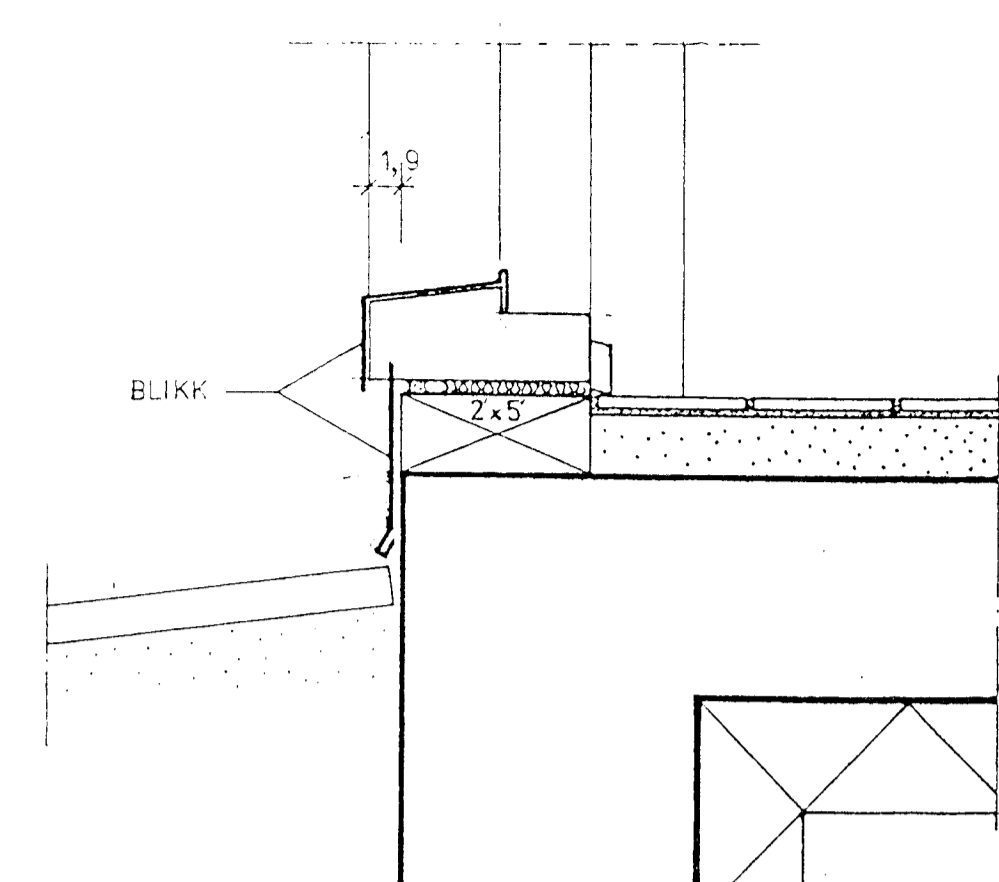


LÓÐRÉTT SNEIÐING Í ADALDYR



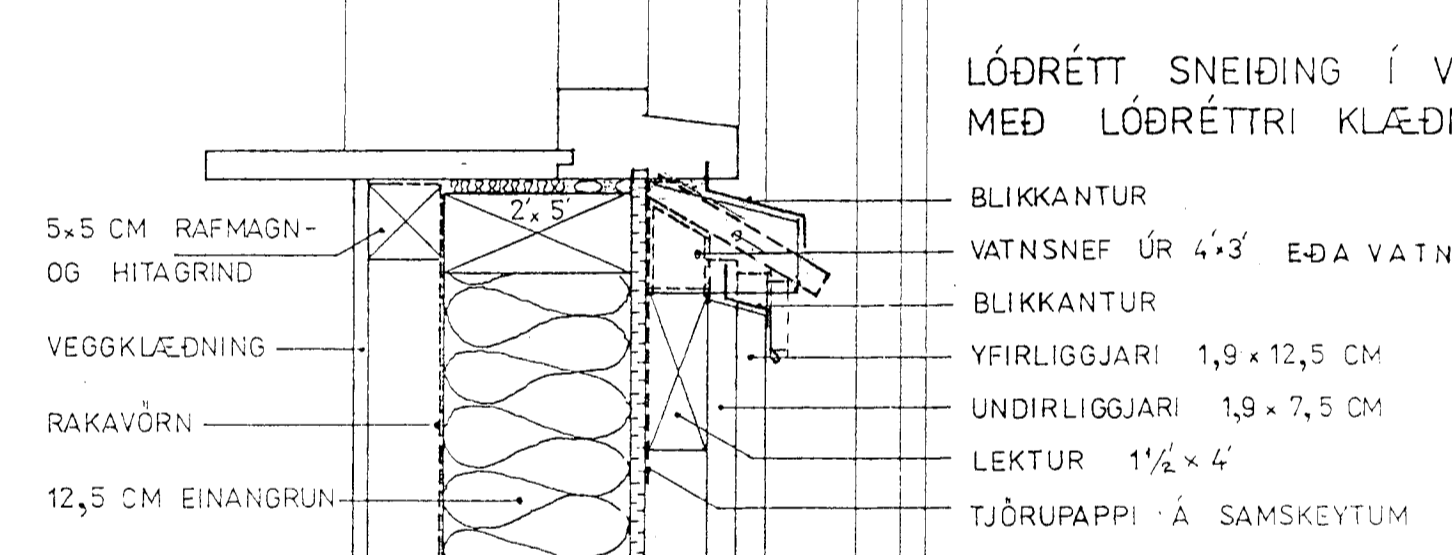


LÓÐRÉTT SNEIÐING Í VEGG MEÐ LÓÐRÉTTRI KLÆÐNINGU

LÓÐRÉTT SNEIÐING V. SÖKKLA V. GARDHURÐ OG ÞVOTTAHÚSHURÐ

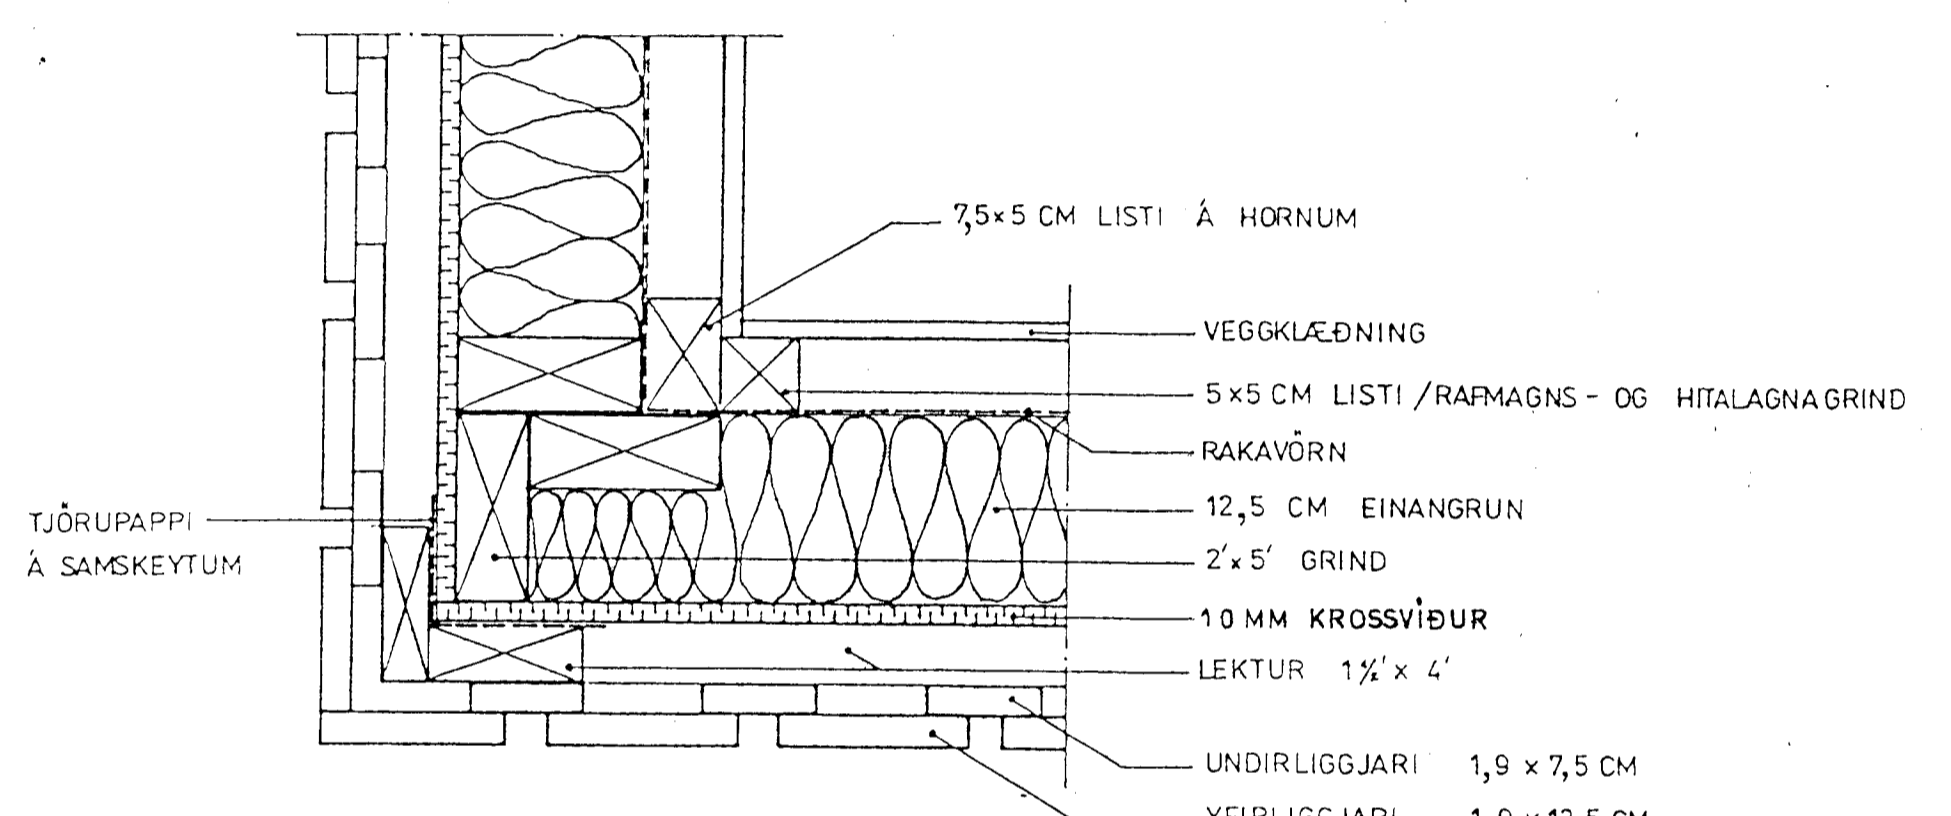

HORN - LÁRÉTT SNEIÐING Í VEGG MEÐ LÓÐRÉTTRI KLÆÐNINGU

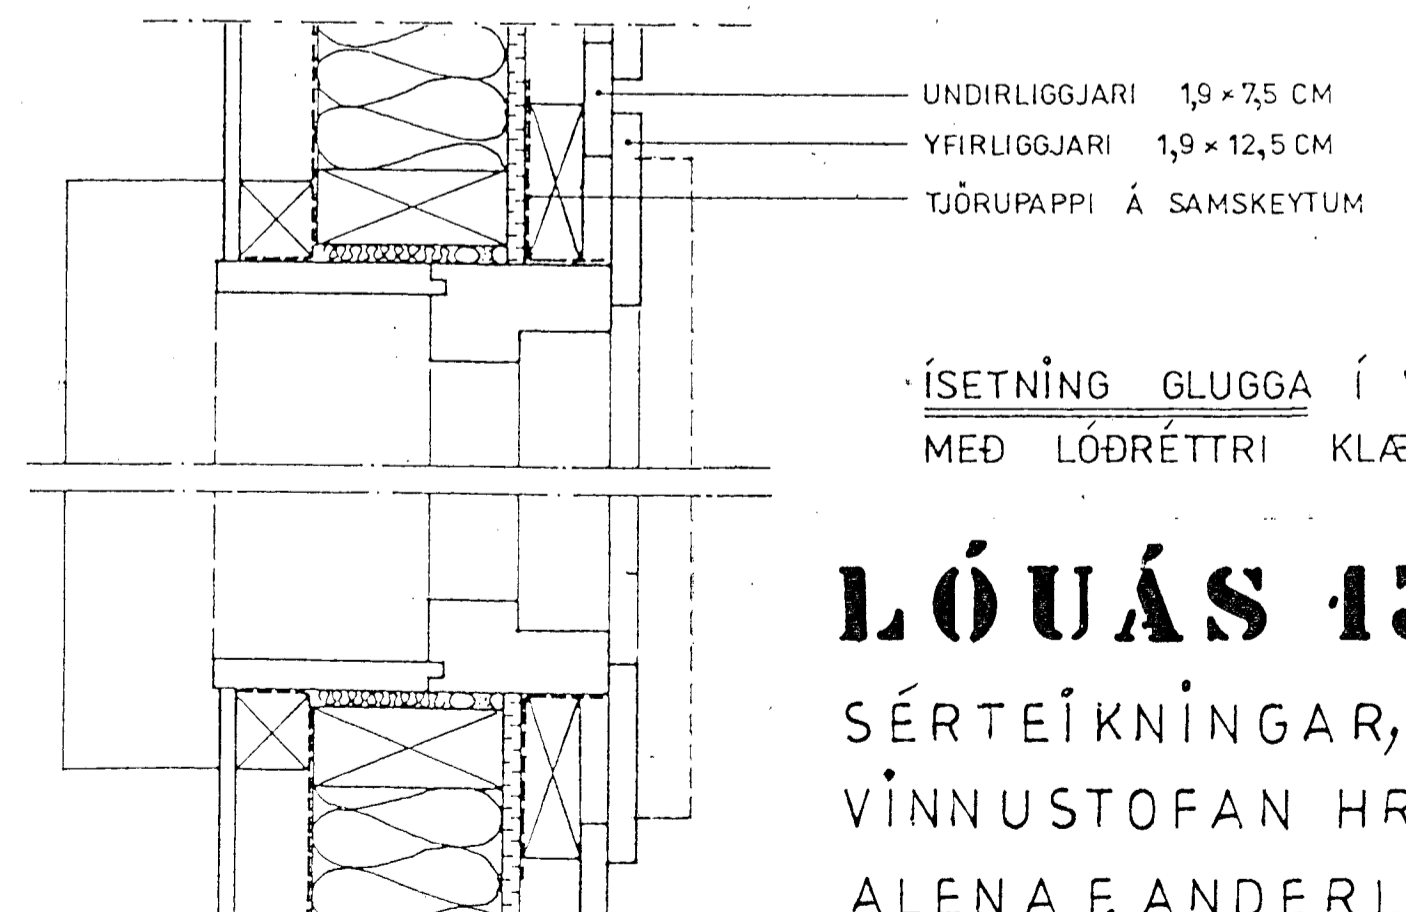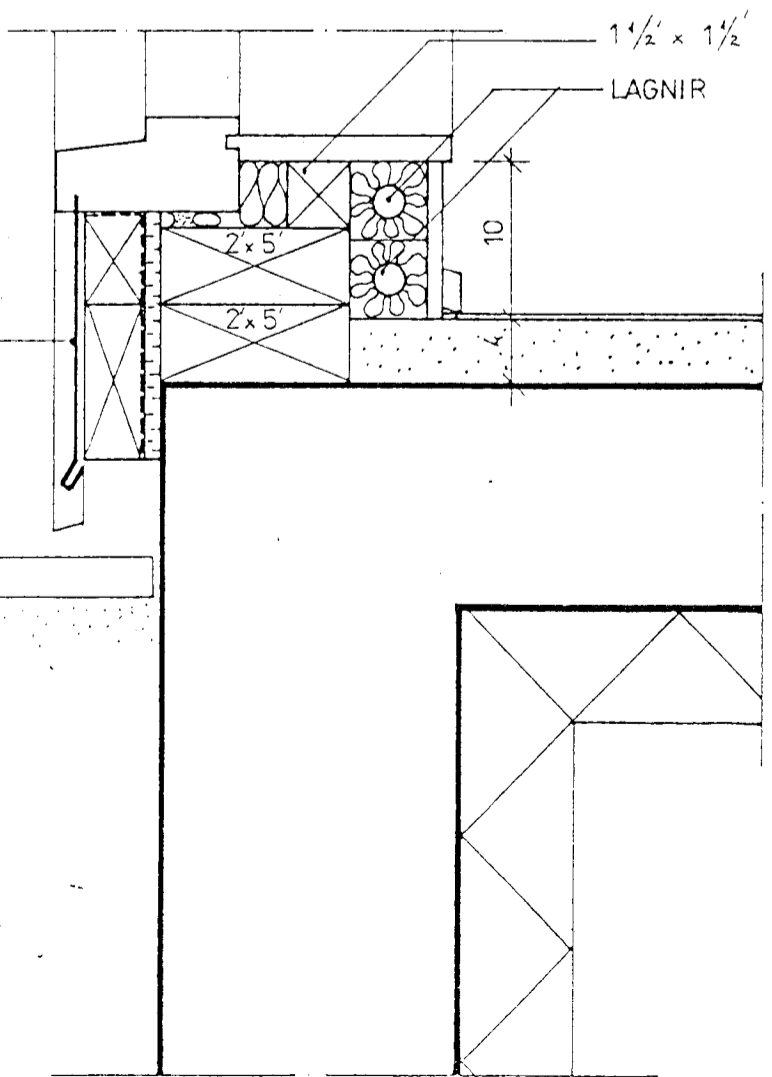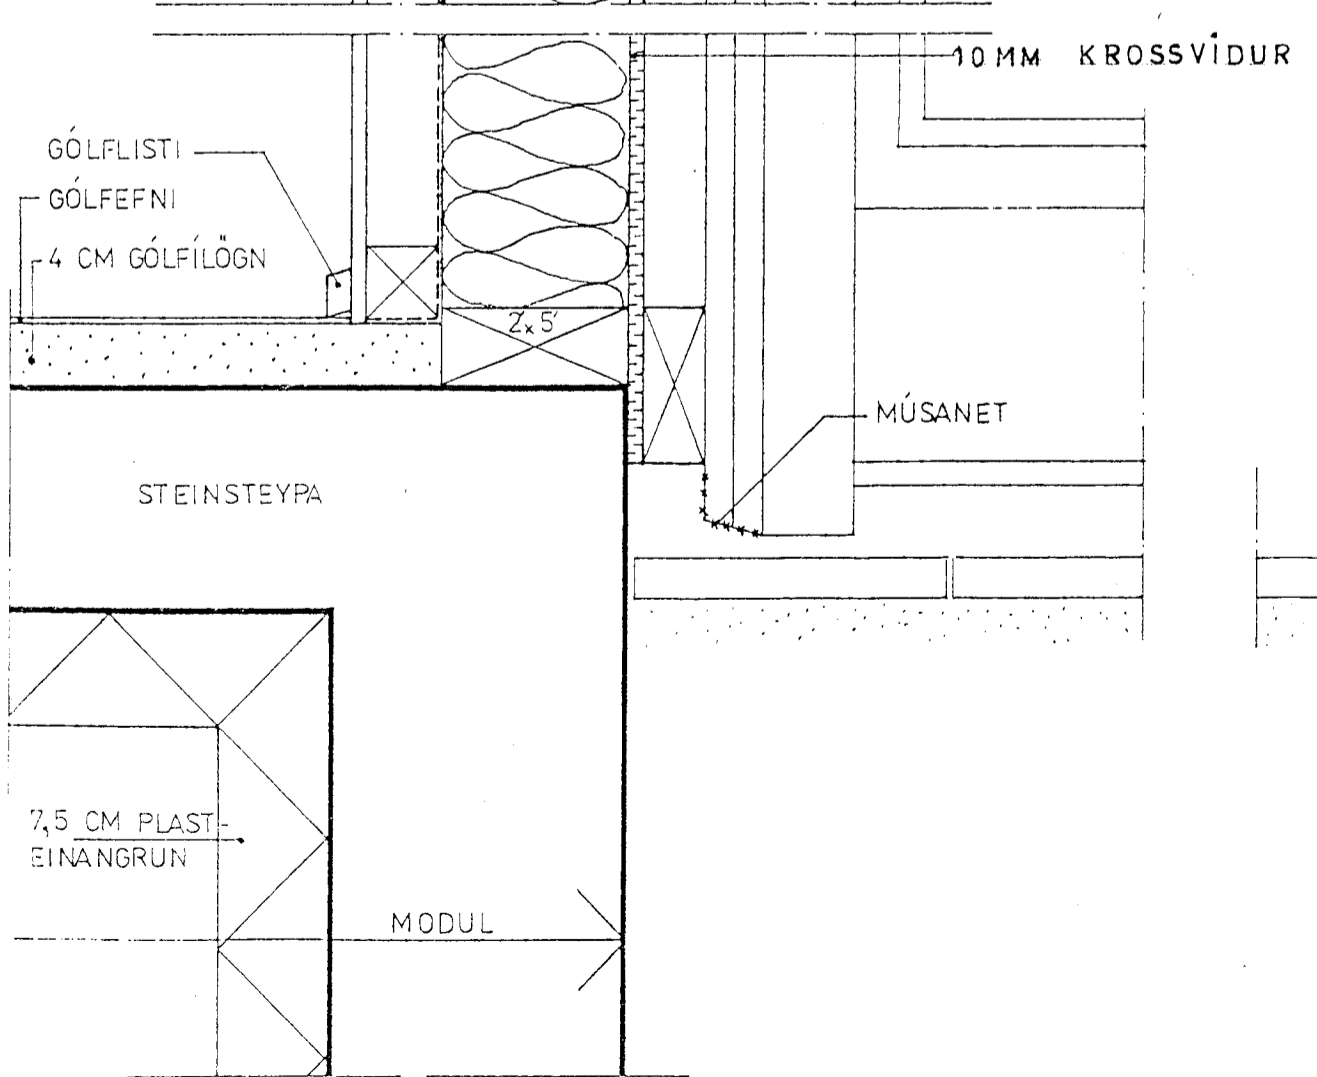

ÍSETNING GLUGGA Í VEGG MEÐ LÓÐRÉTTRI KLÆÐNINGU

Byggingeigilurinn Hafnarjarðar
 Afgreitt þann
 08 MAÍ 2000
 Sigurbjartur Halldórsson

LÓUÁS 15, HAFNARFIRÐI
 SÉRTEIKNINGAR, MÆLIKVARÐI 1:5
 VINNUSTOFAN HREFNUGÖTU 8, 105 R.
 ALENA F. ANDERLOVA ARKITEKT F.A.Í.
 SVERRIR NORÐFJÖRÐ ARKITEKT F.A.Í.
 SÍMI OG FAX 5527320, APRÍL '00
Sverrir Norðfjörð