GRUNNMYND 1:50

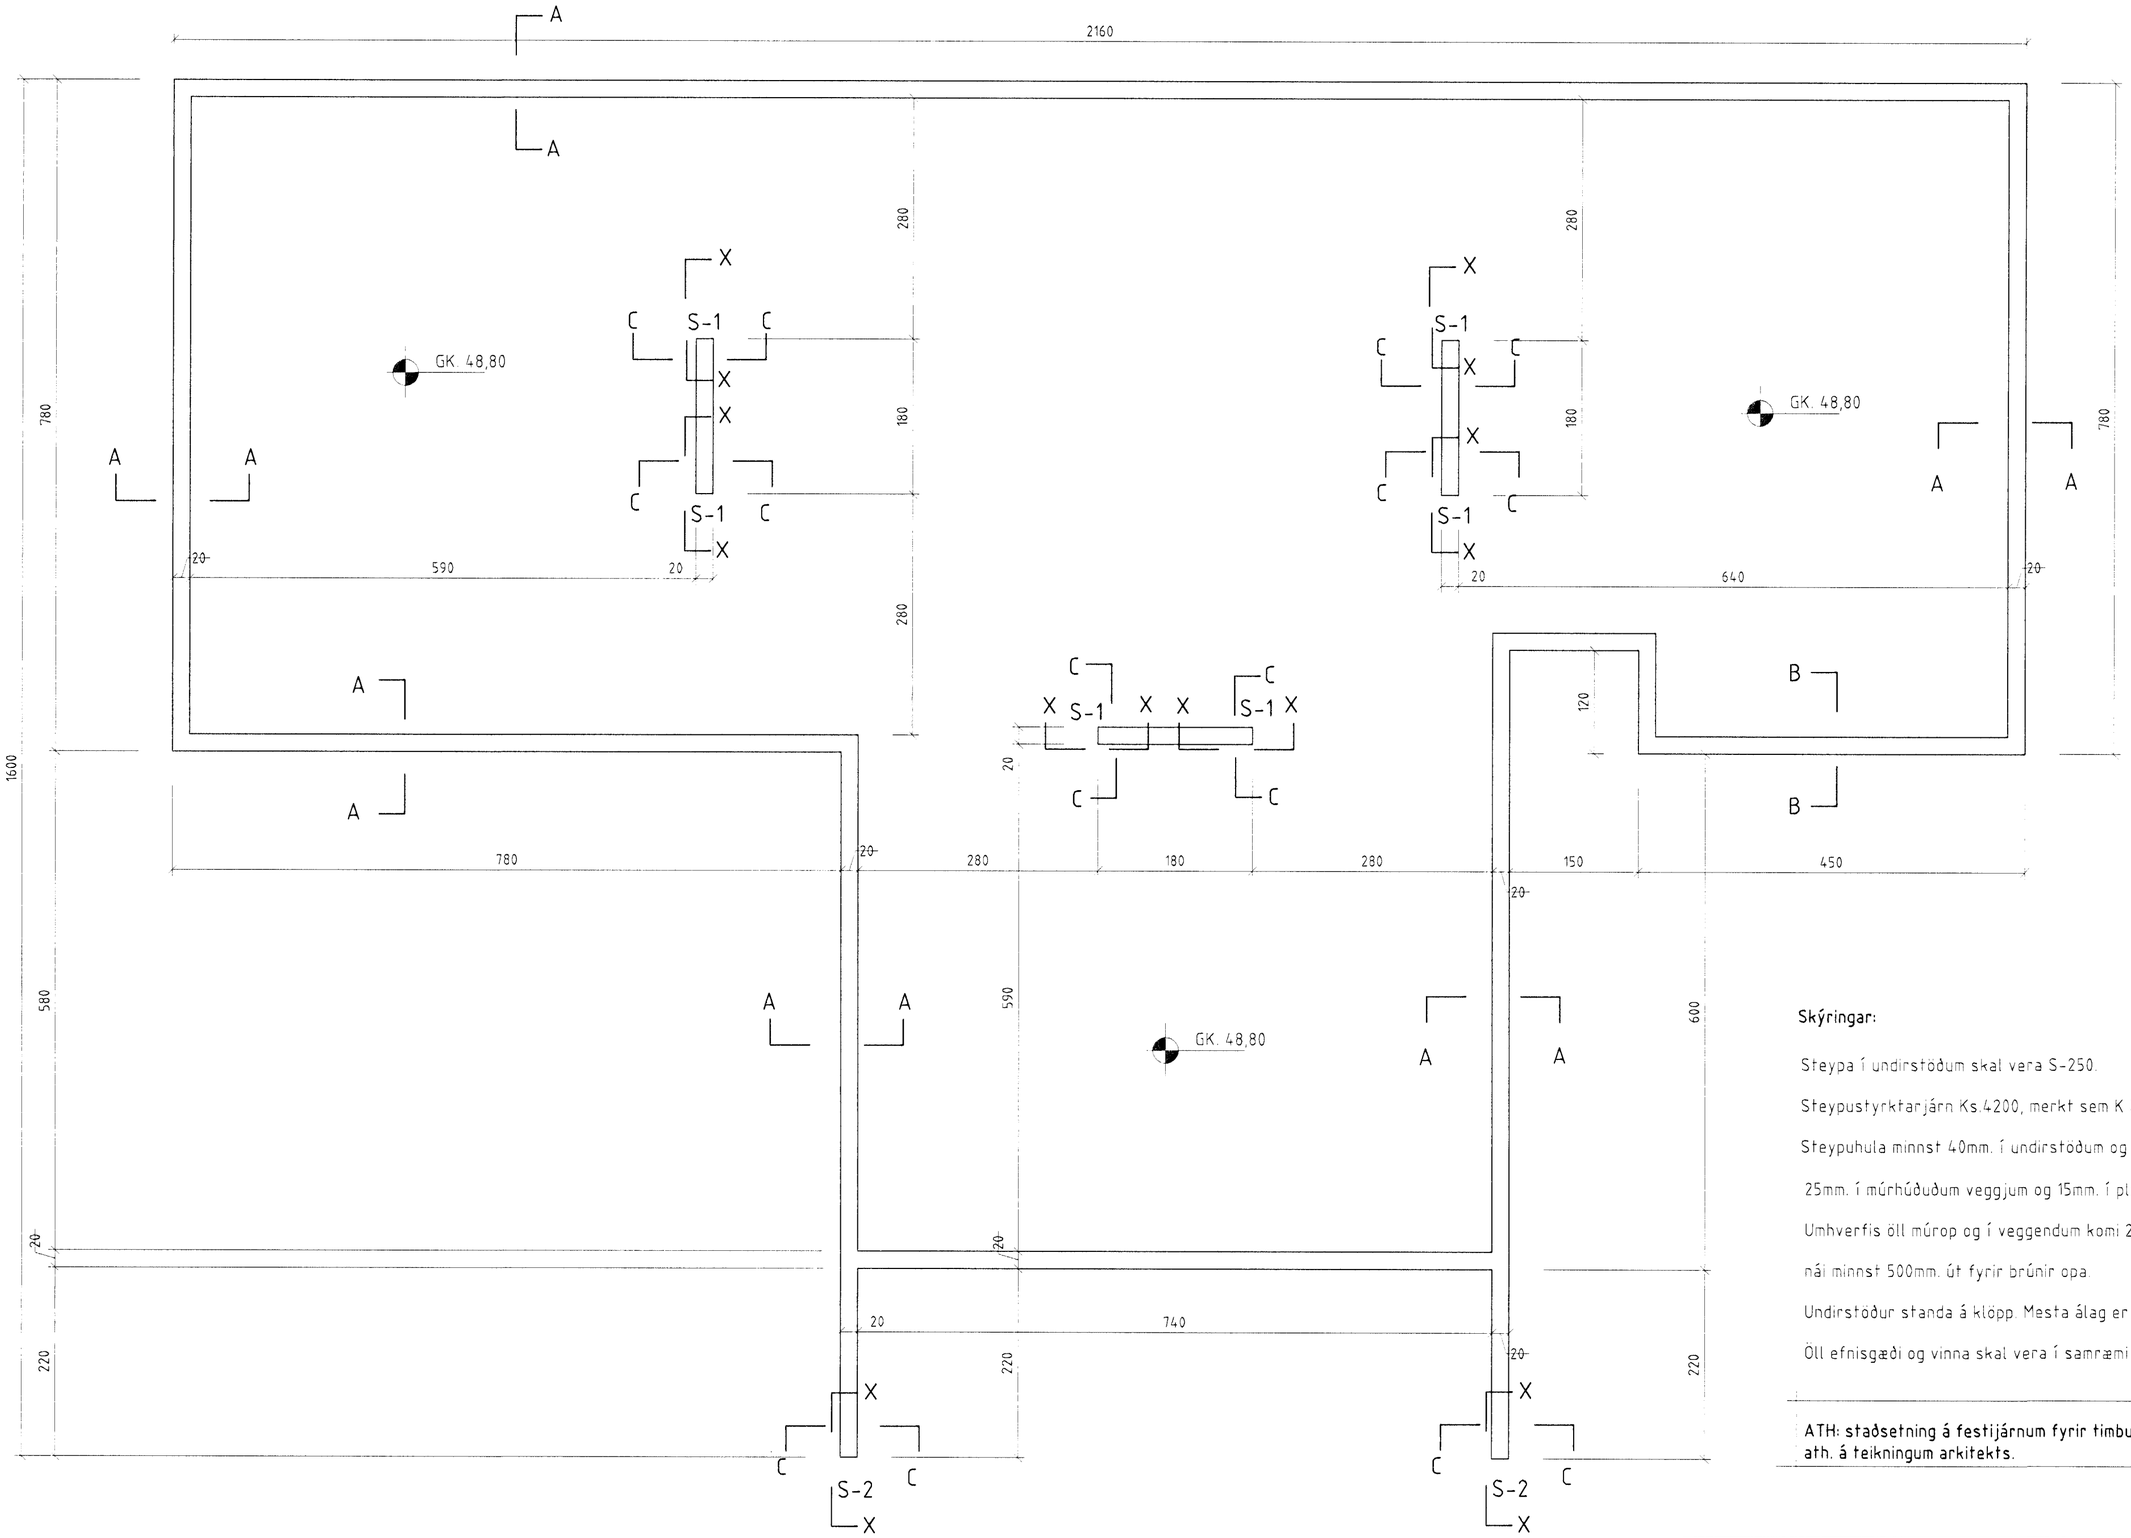

Skýringar:

Steypa í undirstöðum skal vera S-250.

Steypustyrktarjárn Ks.4200, merkt sem K á teikningum.

Steypuhula minnst 40mm. í undirstöðum og í ómúrhúðuðum veggjum,

25mm. í múrhúðuðum veggjum og 15mm. í plötum.

Umhverfis öll múrop og í veggendum komi 2K12, járnin

nái minnst 500mm. út fyrir brúnir opa.

Undirstöður standa á klöpp. Mesta álag er 2 kg/cm2.

Öll efnisgæði og vinna skal vera í samræmi við gildandi reglugerð og staðla.

ATH: staðsetning á festijárnum fyrir timbursúlur S1 og S2 skal ath. á teikningum arkitekts.

Byggingarfulltrúi Hafnarfjarðar
Móttekið bréf
29 OKT. 1999

Teiknistofan Röðull Knarrarvogi 4 Reykjavík S: 5683577 Fax 5683522	Yfirf.: Sigurður Halldórsson		
	Dags: okt 1999	Teikn.: hg	
Verknr.: Lóuás 13 Hafnarfirði	Breytt:	Yfirfarið: hg	
	Breytt:	Fylgiblað: 9	
Verkhluti: Undirstöður Grunnmynd	Breytt:	Blað nr.	
	Breytt:		1
Helgi Gunnarsson h.s. 5544708 f.s. 8933489 f.s. 8533489			
Jón Rafns Antonsson h.s. 5670775 f.s. 8928377 f.s. 8528377			