

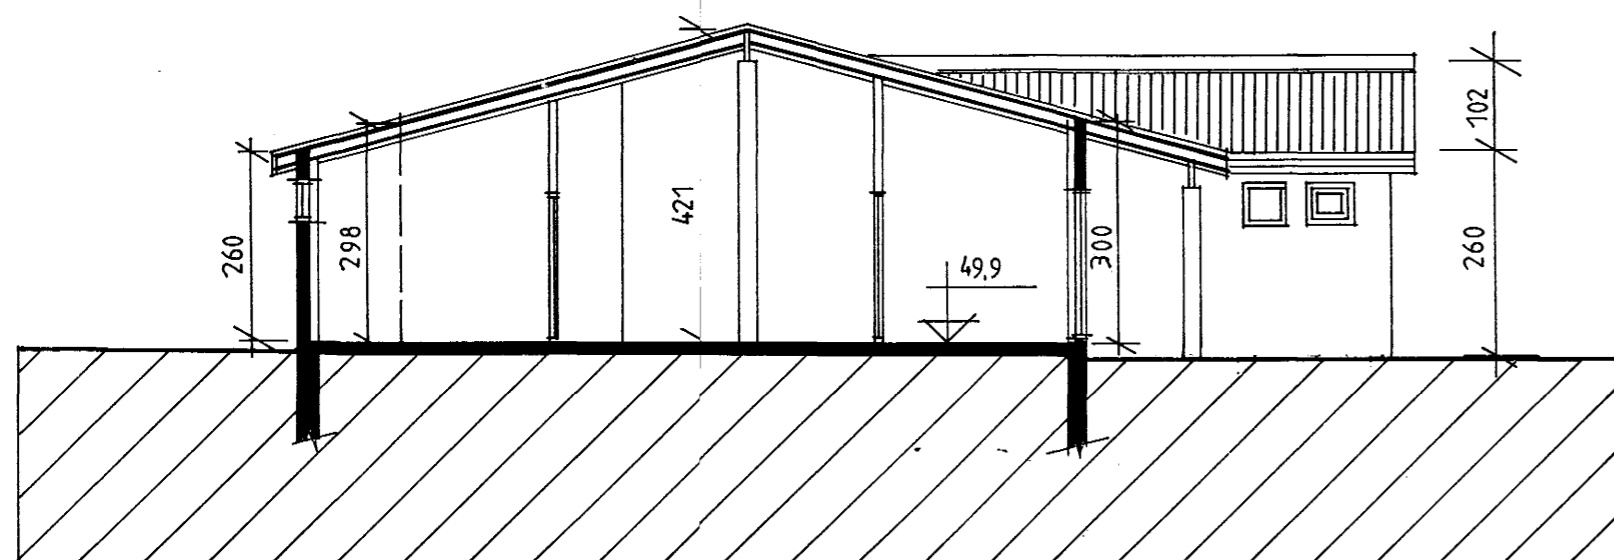
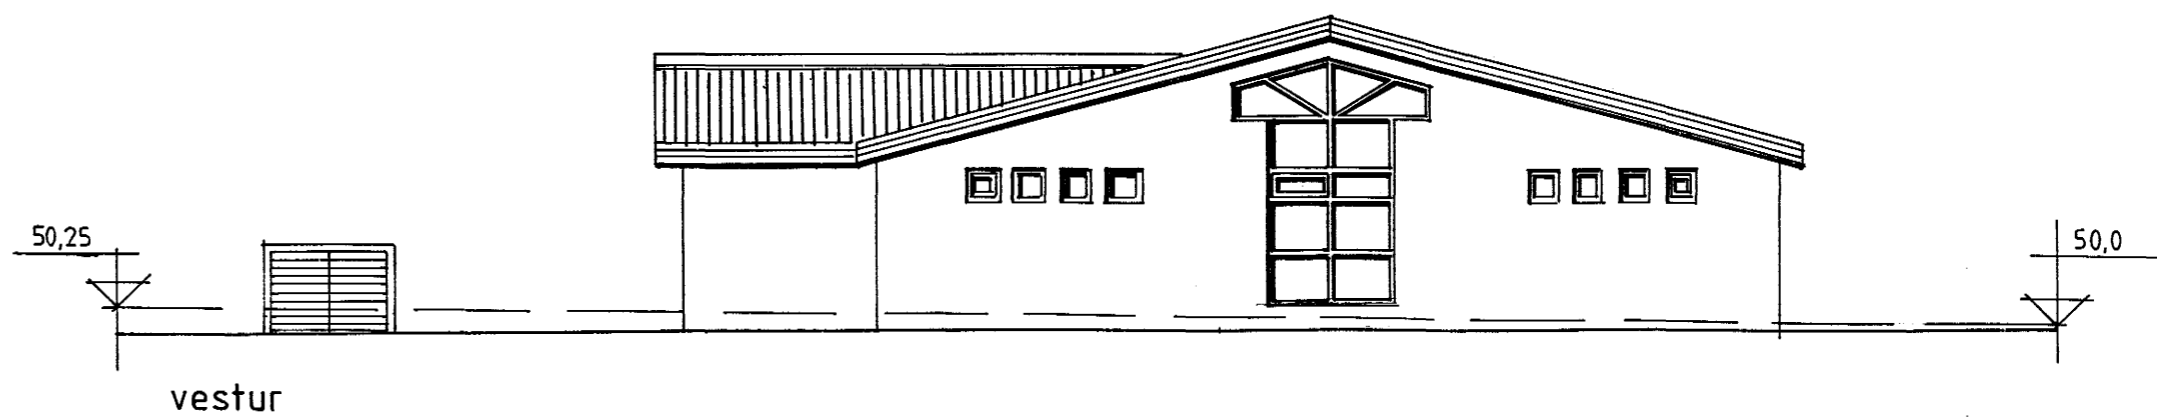


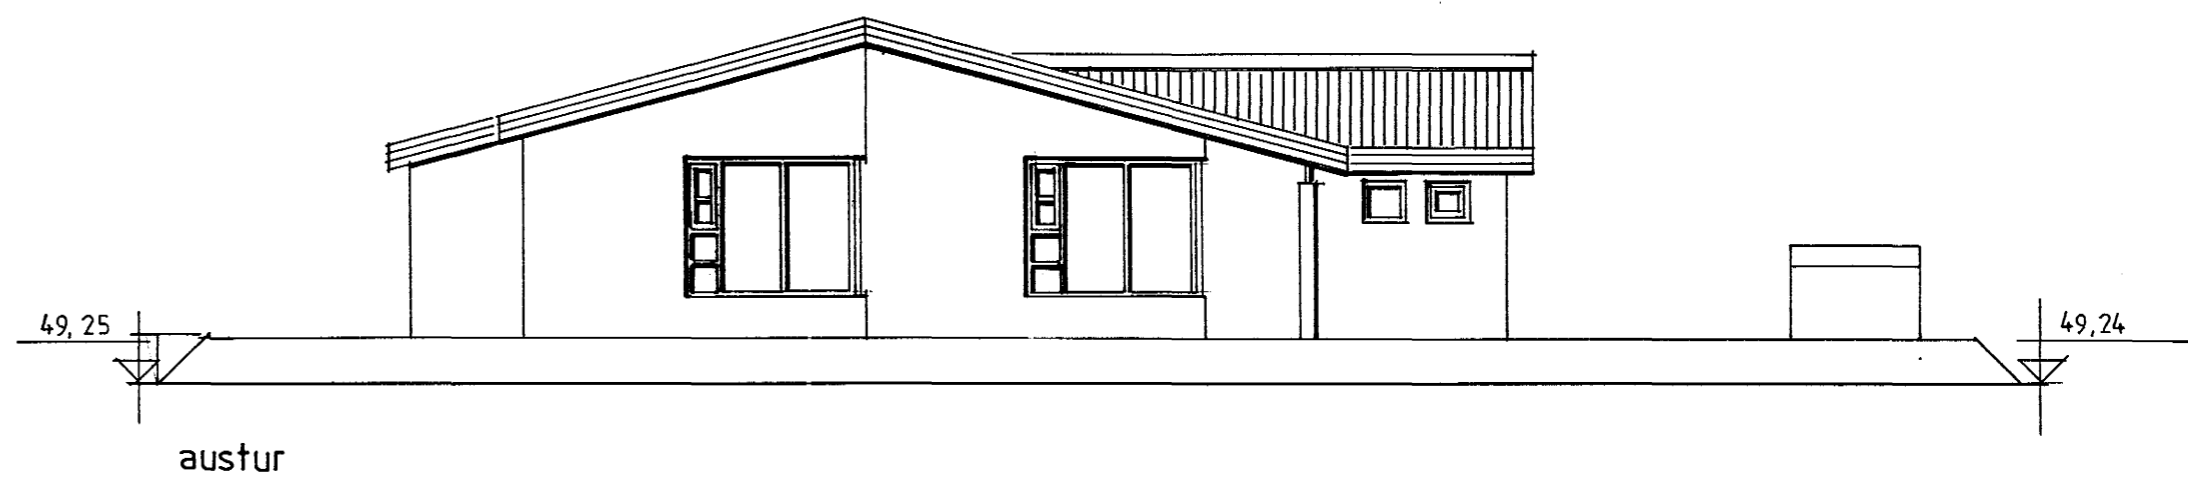

Samþykkt þann

13 SEPT. 1999

Byggingafulltrúinn í Hafnarfirði
F.h. Kristján Þórarinnsson

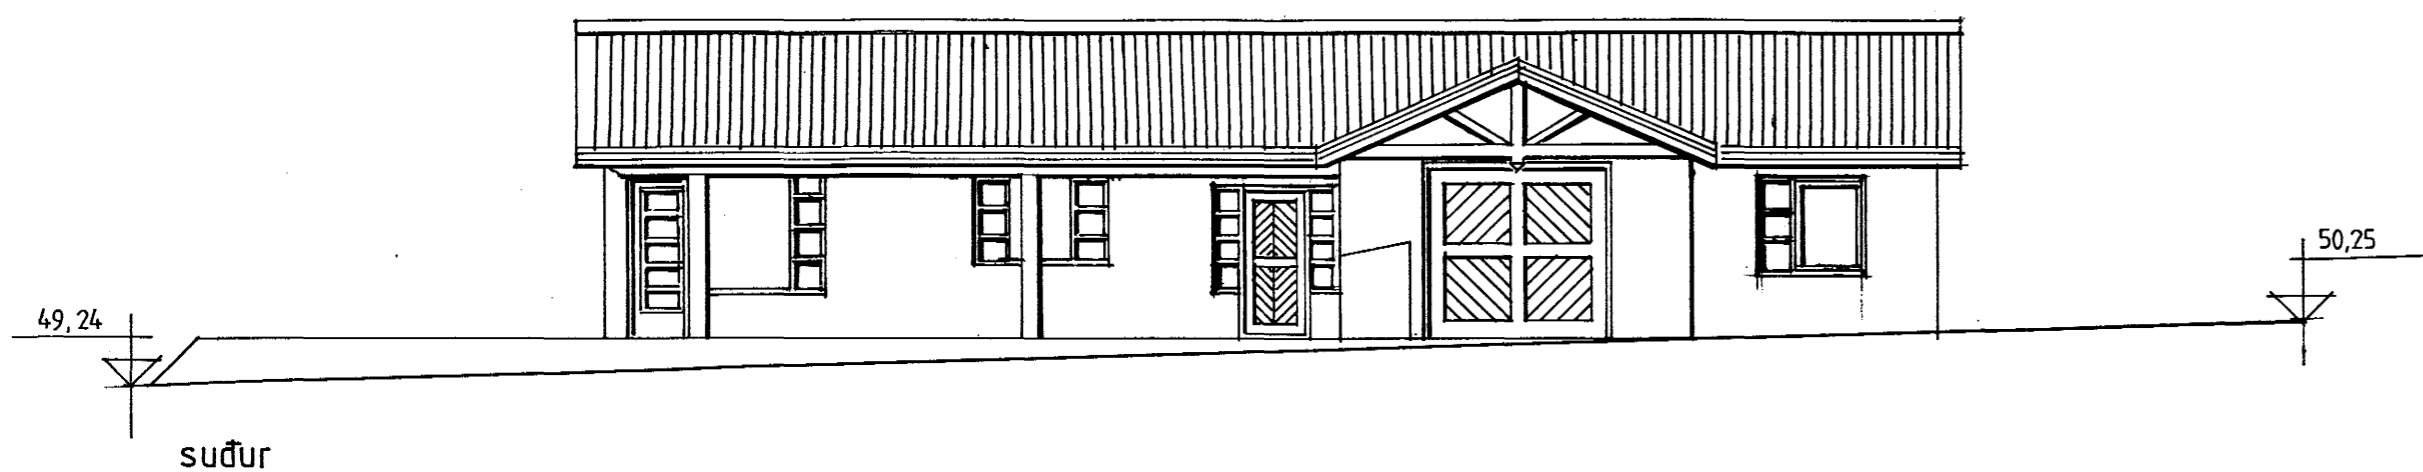

sníð aa

Lóuás 15, Hafnarfirði

2/2

teikning
Byggingarn.t., útlit og snið

dagsetning
16. júní 1999

kvarði
1:100

Nikulás Úlfar Mátsson, arkitekt
Kt. 081256-5009
Óldutún 20
220 Hafnarfirði
Sími: 565 22 74