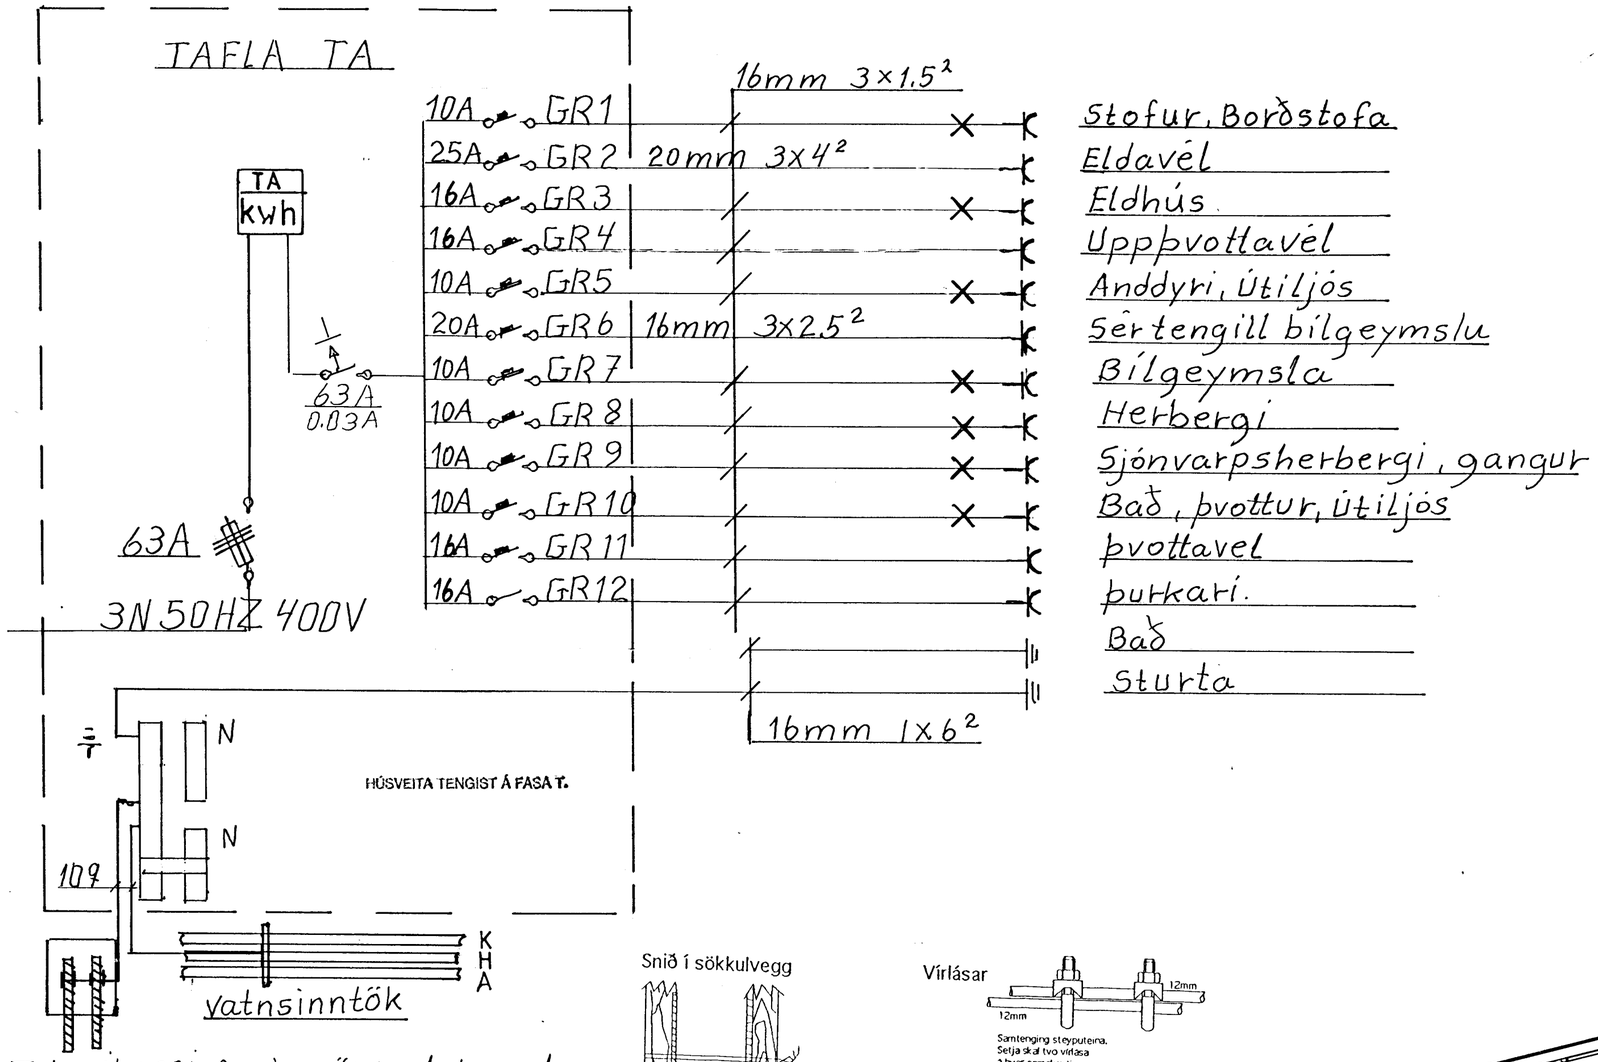

Teingikassi fyrir sökkulskaut
Teinging sökkuljárna í sökkli
skal vera samkvæmt reglugerð.

Snið í sökkulvegg

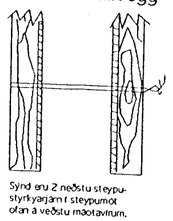

Grunnmynd sökkulveggja

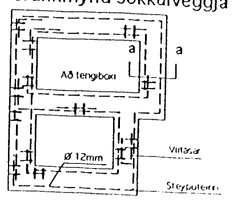

Virlásar

Svið af töfluvegg

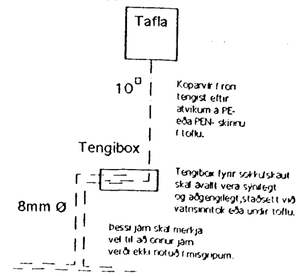

Afstöðumynd.

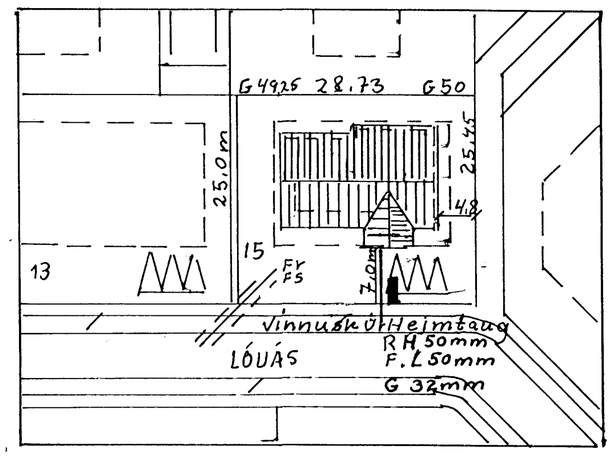

Snið a-a M.kv 1:100

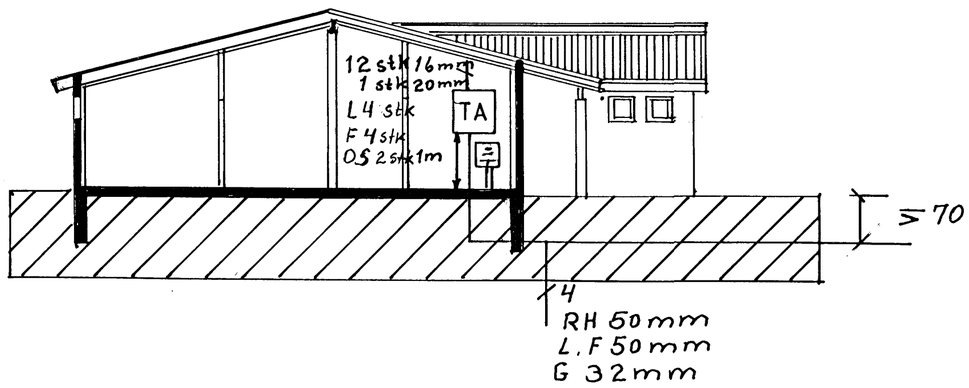

Dags 15/7.2000	Töfluteikning einlínumynd
Teiknað G.I	Lóuás 15 Hafnarfirði
S:5554968	
blað 2/2	Hannað: [illegible]