




Samþykkt þann


0 1 NOV. 1993

Byggingafulltrúinn í Hafnarfirði
F.h. Kristján Þórarinnsson


Handwritten signature

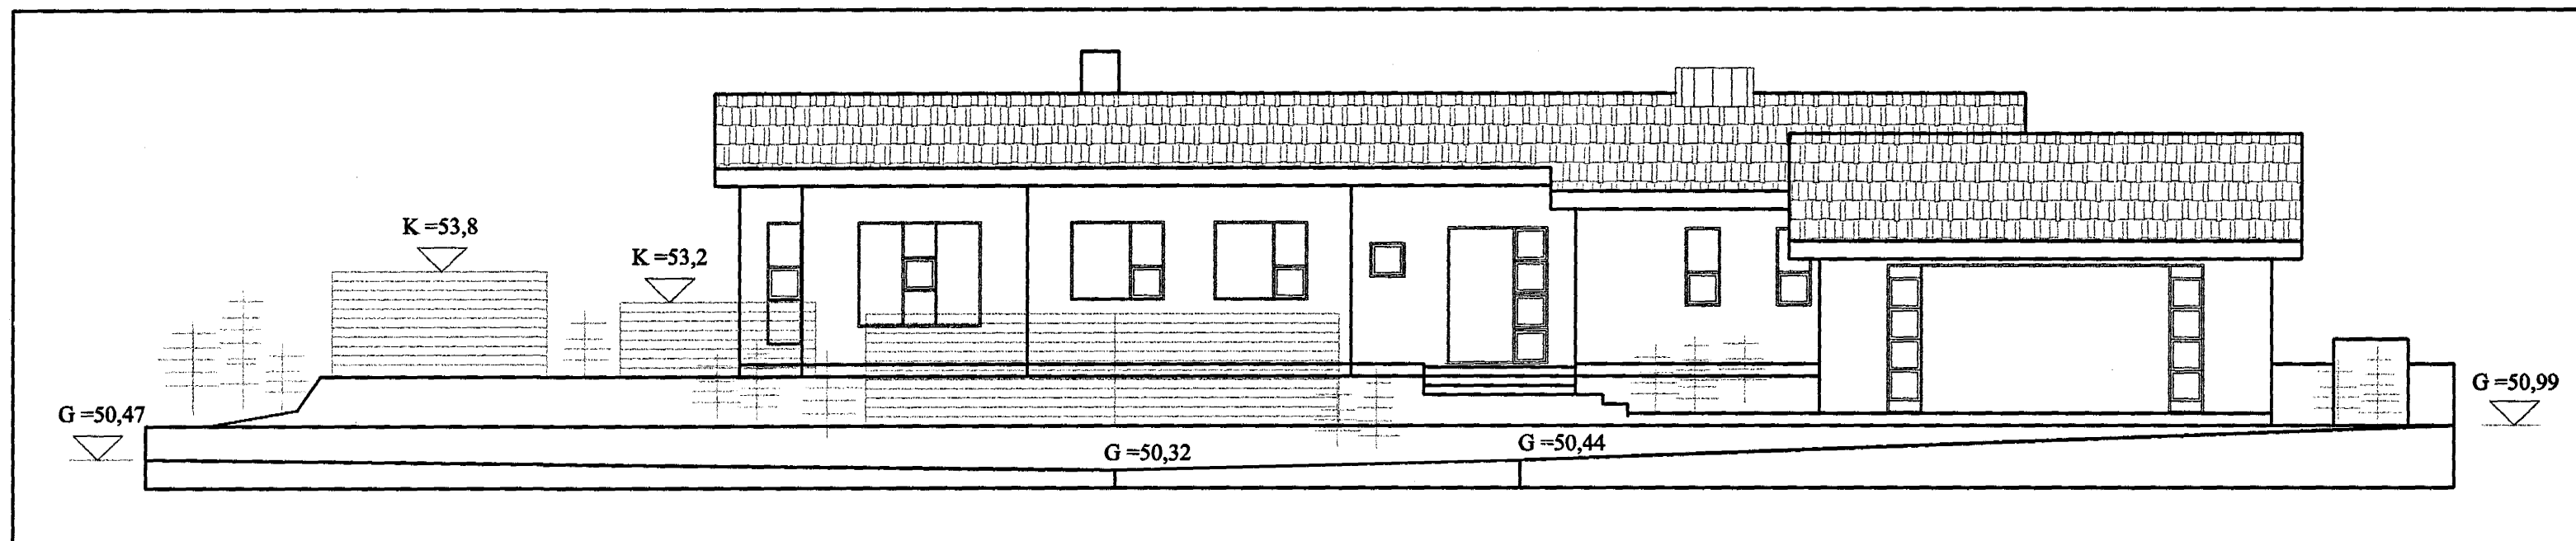


útlit til suðurs, 1:100

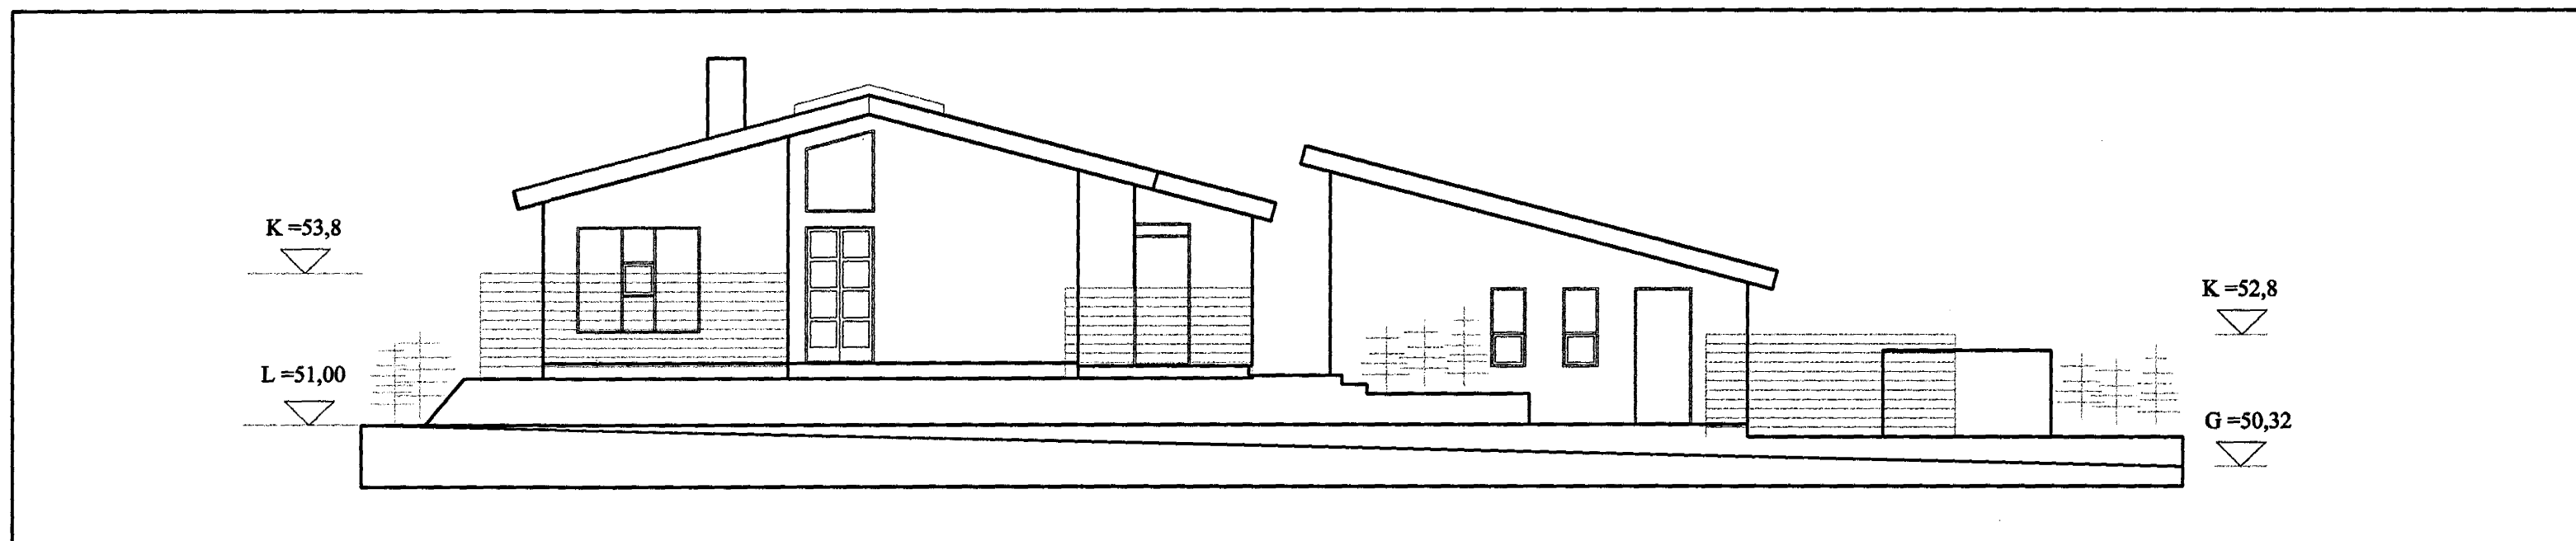

útlit til vesturs, 1:100

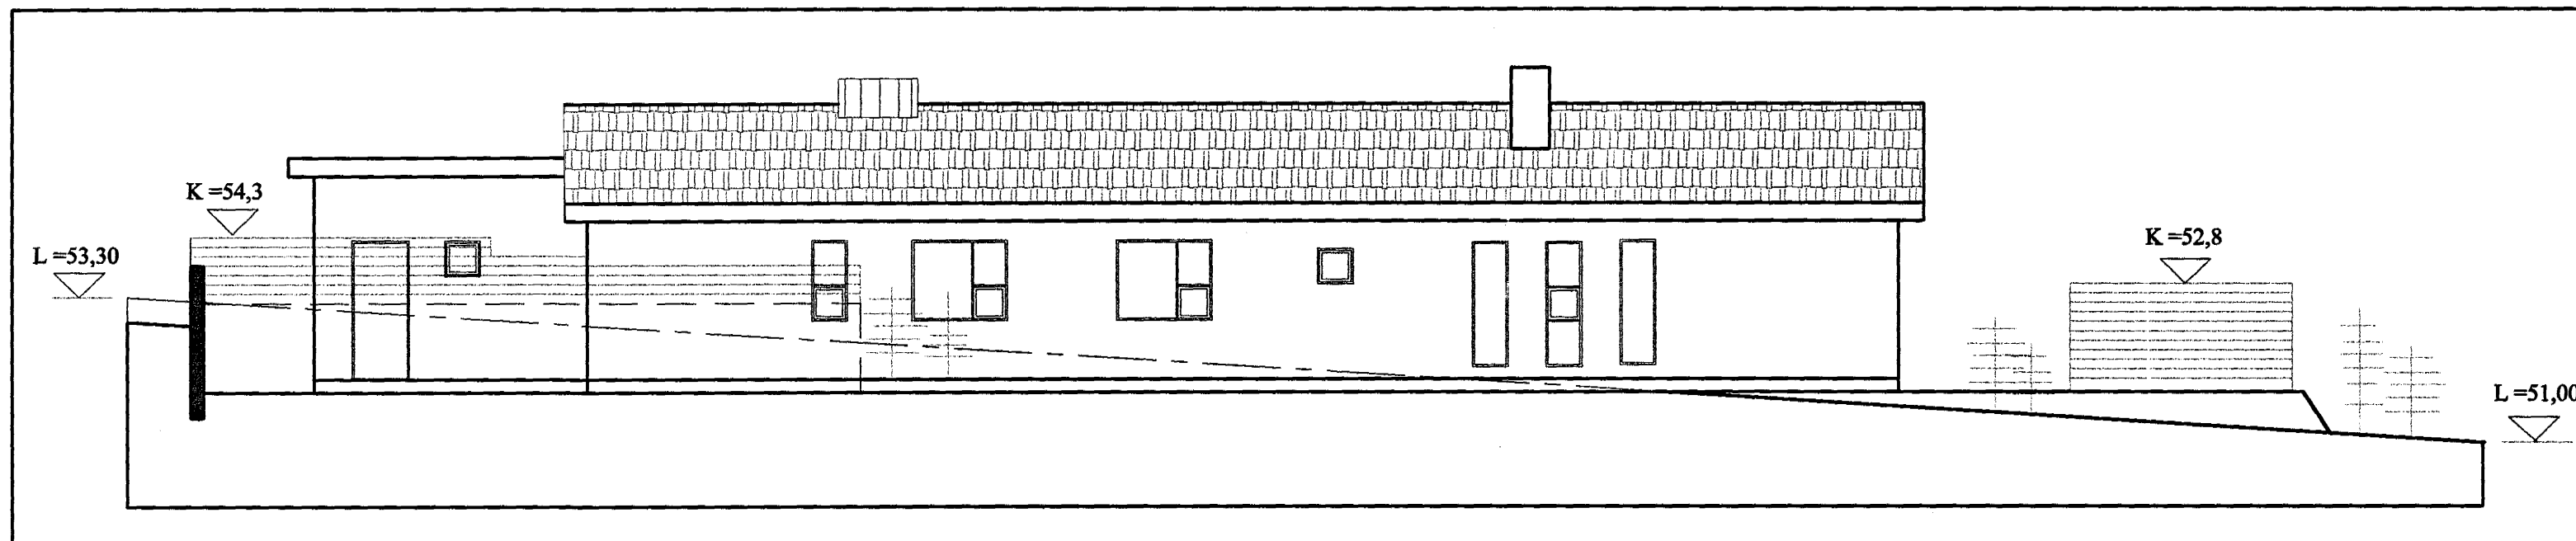

útlit til norðurs, 1:100

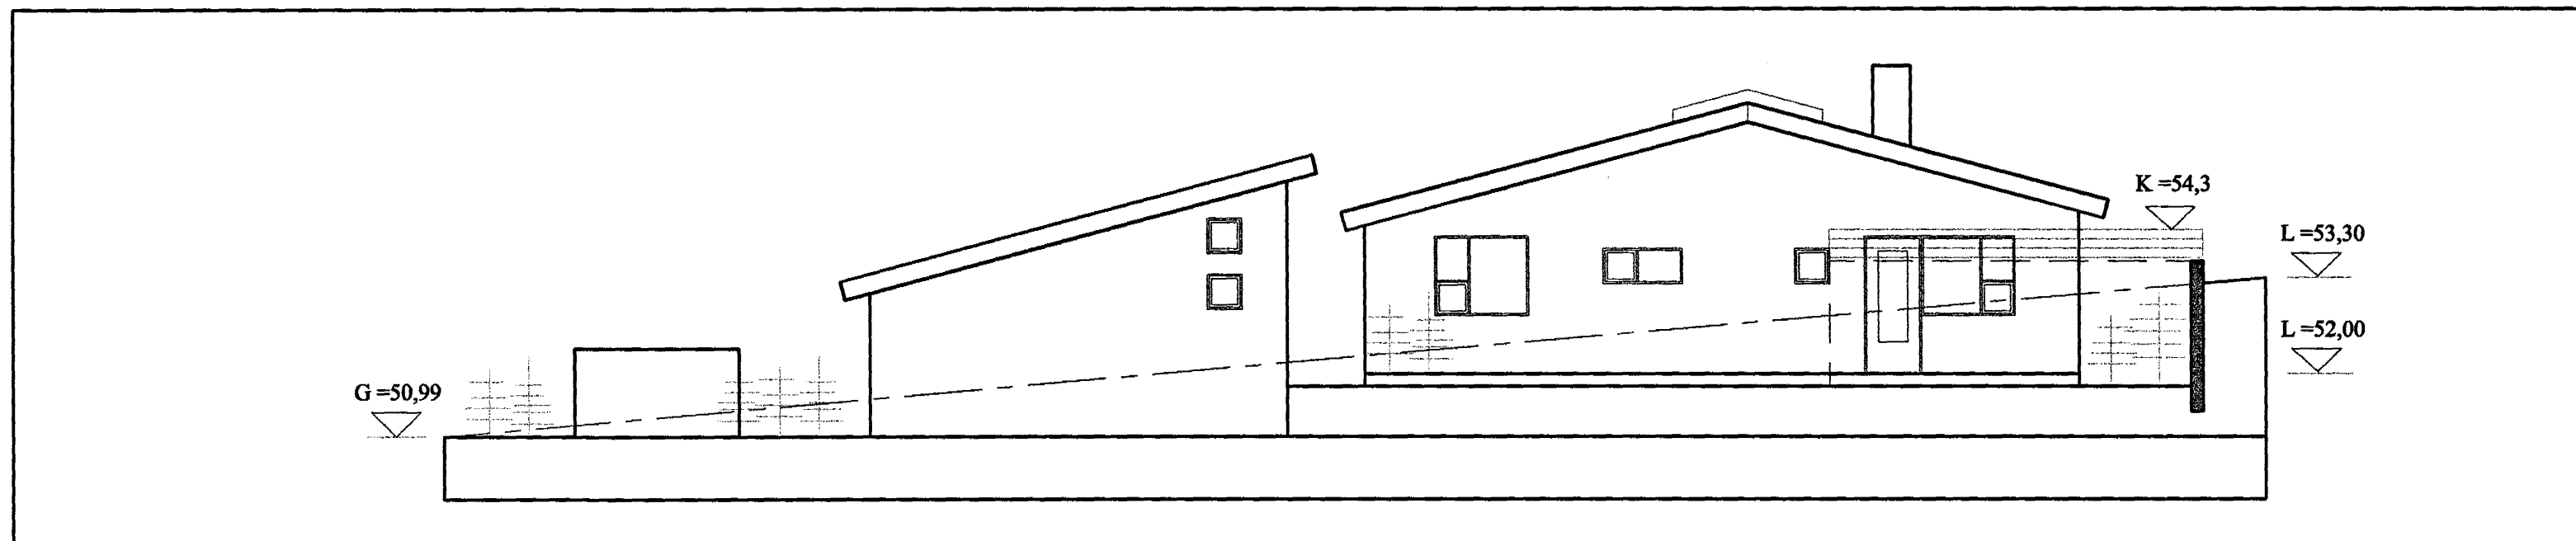

útlit til austurs, 1:100

Skýringar:

Stoðveggir skulu reistir til að hindra framrás jarðvegs á lóðarmörkum. Einnig skulu reistar skjólgríðingar, annars vegar, til að komast hjá óþægindum vegna umferðar í botnlanga við Blikaás og hins vegar vegna legu göngustígs á lóðarmörkum. (sjá teikn. A-102)

borealis arkitektar ehf.

gunnhildur gunnarsdóttir arkitekt faf
kt. 260563-5219

strandgötu 26-28
220 hafnarfjörður
sími 555 2850 fax 555 2858
borealis@centrum.is

verkhæiti verknúmer
Lóuás 17, Hafnarfirði 99-602

heiti teikningar númer
útlit A103

dags. teiknað af: málkvarði
5. okt. 1999 gg 1:100
skröðheiti samþykkt af:

lou17_bnefnd

Handwritten signature