




DAGS:	NR:	BREYTINGAR:	SAMBÝKKT:
23.6.00	01	VEGGUR FERÐUR, ÓTSOG	

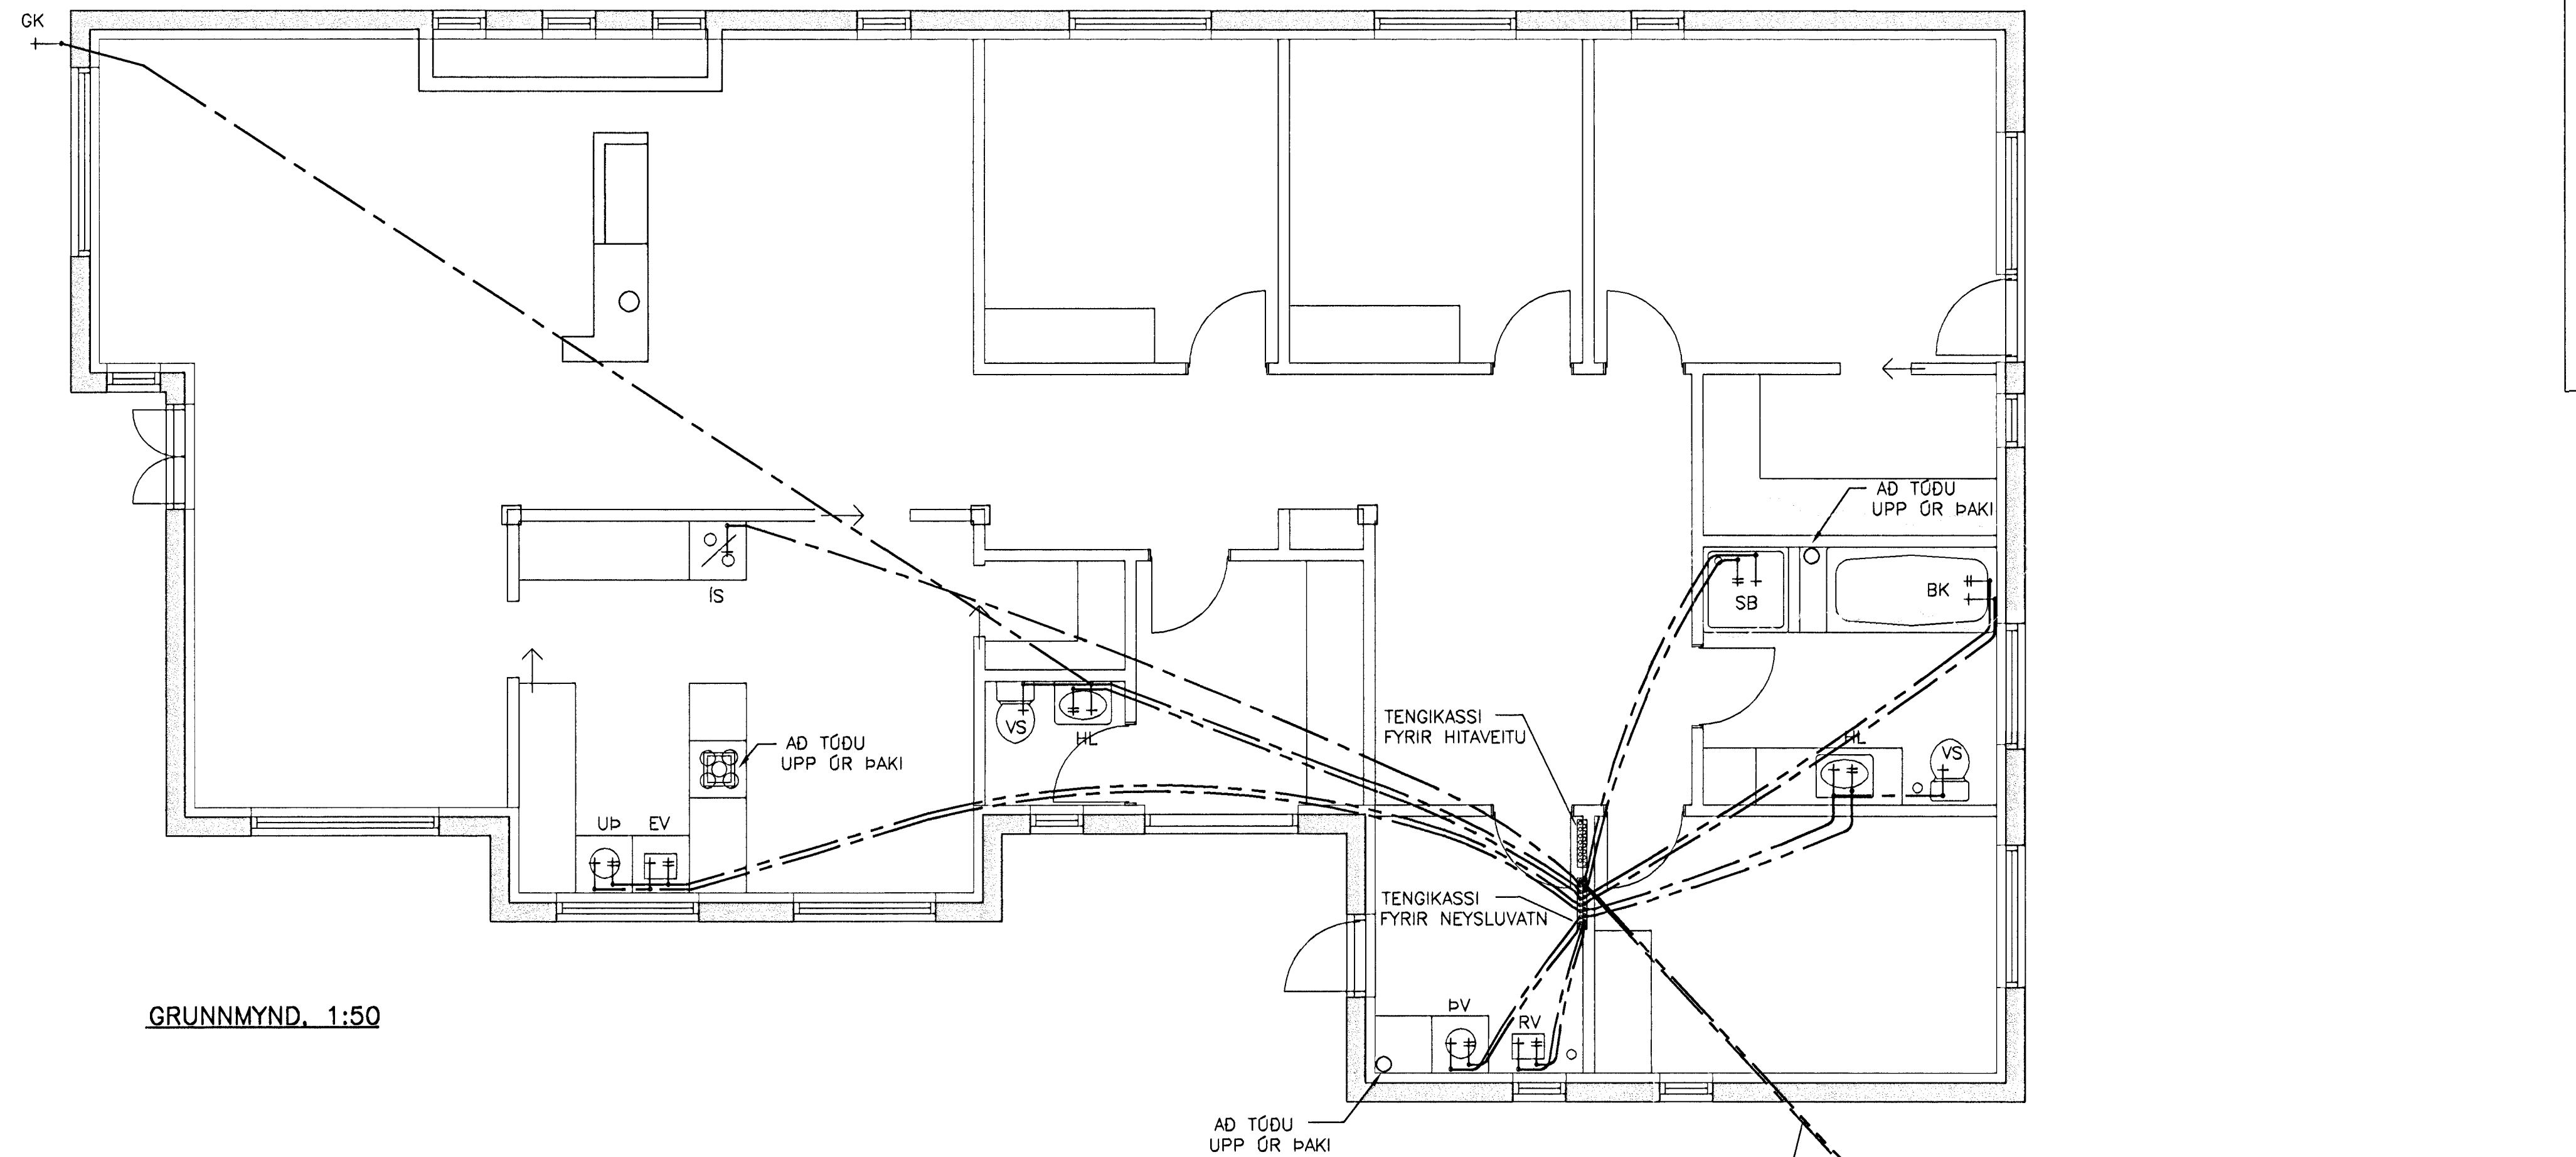

GRUNNMYND, 1:50

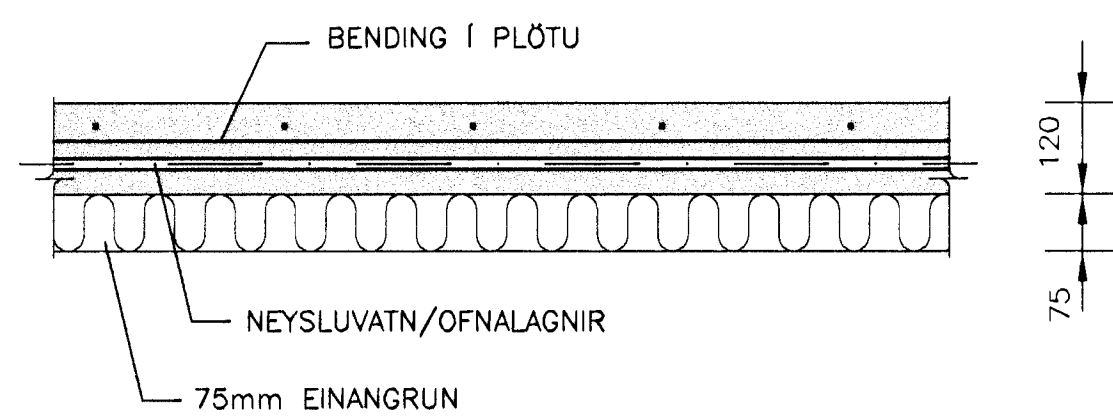

ALMENNT SNID Í PLÖTU, 1:10

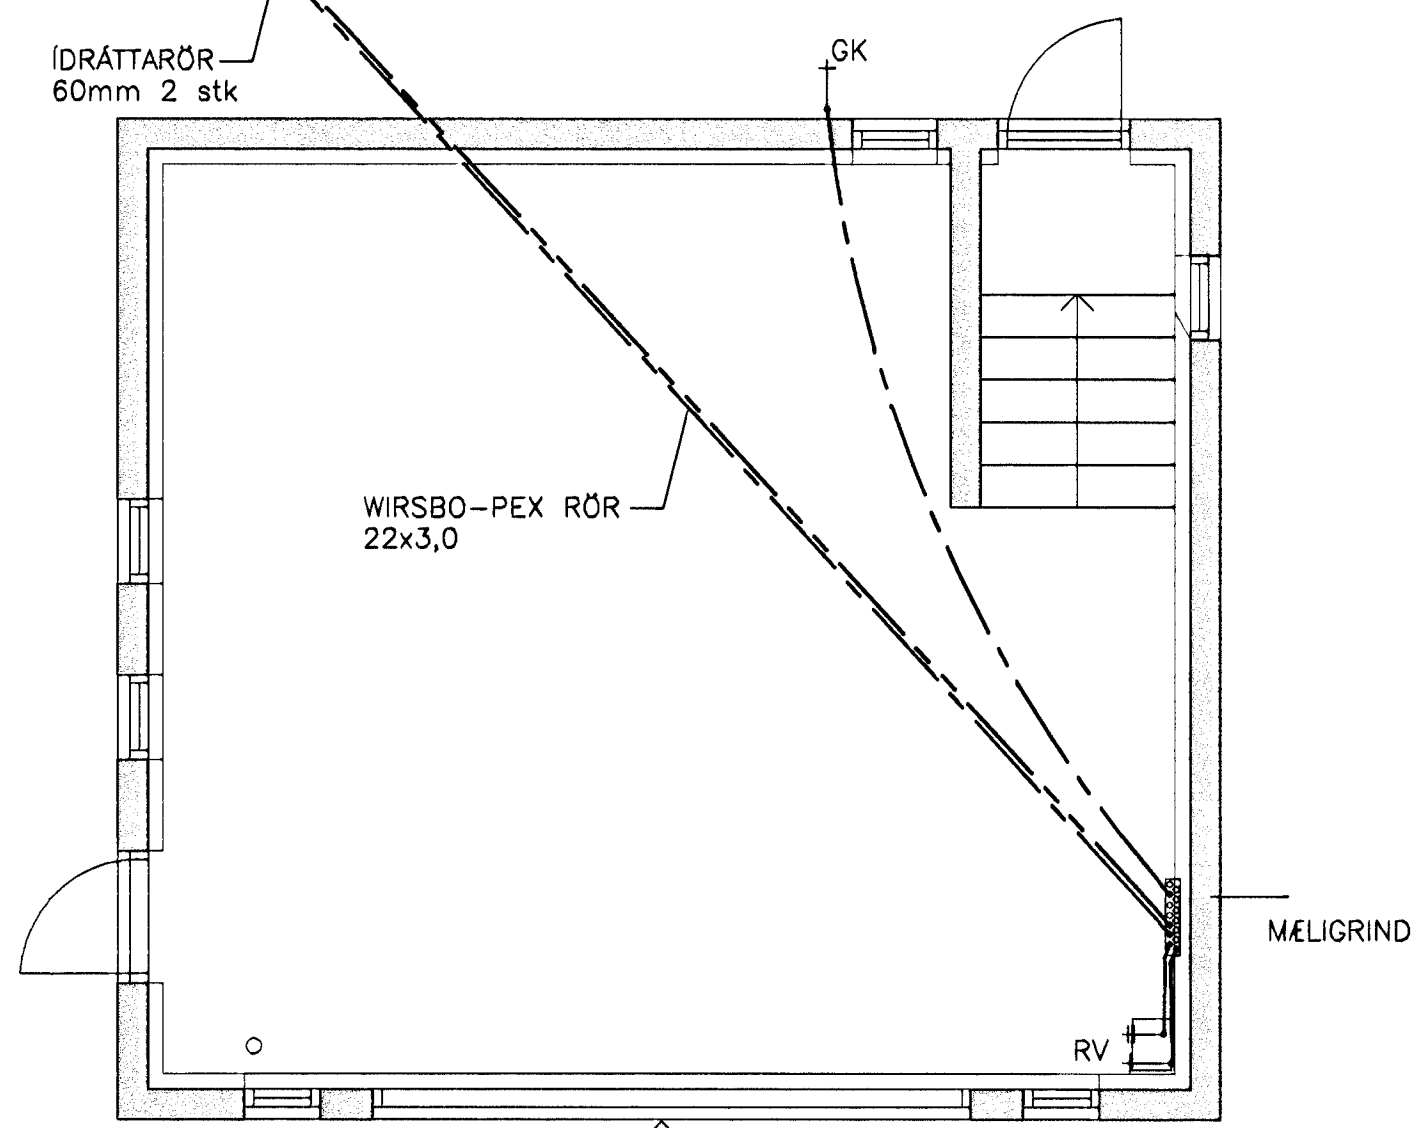

SKÝRINGAR:




- HEITT NEYSLUVATN
- KALT NEYSLUVATN

ÖLL MÁL ERU Í mm NEMA ANNAD SÉ TEKID FRAM
ALLA MÁLSETNINGU ÞARF AD KANNA Á STADNUM.

- EV = ELDHÓSVASKUR
- HL = HANDLAUG
- RV = RÆSTIVASKUR
- SV = SKÓLVASKUR
- UB = UPPÞVOTTAVEL
- VS = VATNSSALERNI
- SB = STEYPIBÁD
- GK = GARDKRANI
- IS = ISSKÁPUR

IDRÁTTARRÖR SKULU VERA PEH RÖR EDA SAMBERILEGT.
PIPUR SKULU VERA GALVANHÓÐADAR SAMKVÆMT DIN 2440.
ÞAR SEM LAGNIR ERU RÖR Í RÖR SKAL INNRI PÍPAN VERA
ÚR PLASTI MED SÖREFNISHINDRANDI LAGI T.D. WIRSBO pePEX.
IDRÁTTARRÖR SKAL VERA ÚR HD-POLYETEN T.D. WIRSBO
ÞAR SEM TENGISTYKKI ER HLUTI AF RÖR Í RÖR KERFI SKULU
TENGISTYKKI VERA ÚR AFZINKUNAFRÍU EFNI T.D. AMETAL FRÁ TA
SEM SÉRSTAKLEGA ERU GERD FYRIR RÖR Í RÖR KERFI.
VERKTAKI SKAL STAÐSETJA NÁKVÆMLEGA ALLA STÖTA TIL TENGINGAR
VID TÆLI. FARA SKAL EFTIR LEIDBEININGUM FRÁ FRAMLEIDANDA
HREINLÆTISTEKJA. STÖTARNIR SKULU FESTAST TRYGGILEGA OG NÁ
MÁTULEGA LANG ÚT FRÁ ENDANLEGUM VEGG.
ÞETTA SKAL MED STÖTUM ÞANNIG AD ÞÉTTING VERDI VATNSHELD.
FYR ÖLL GÖT KOMA RÖSETTUR.
Á DELIGRIND Í RÖR Í RÖR KERFI SKAL MÆRKA SLÖNGUENDA
ÞANNIG AD SJÁ MEGI HVERJU SLANGAN TENGIST.
PIPUR SKAL EINANGRA MED 20mm GLERULLARHÖLKUM OG
VAFDAR MED PLASTDÚK EDA SAMSVARANDI FRÁGANG.
KRANAR FYRIR HEITT VATN SKULU VERA VINSTRAMEGIN.
KERFID SKAL ÞRÝSTIREYNT ÞANNIG AD PRÓFUNARÞRÝSTINGU ER
FENGINN MED JÖFNUNNI Ppróf= 1.5 Þveitþrýstingur.
P=þrýstingur.
ÞRÝSTIRÓFA SKAL KERFI EFTIR FYRIRSKRIFT Í KAFLA 11
Á NÁMSKEIÐI FRÉDSLURÁÐS BYGGINGARIDNADARINS
"PLASTLAGNIR - GRUNNÁMSKEIÐ - RÖR Í RÖR LAGNAKERFID."
FARIÐ SKAL AD LEIDBEININGABLAÐI RB (53).001.
TENGLAGNIR AD PRIFALÖGNUM SKULU VERA 15mm NEMA
ANNAD SÉ TEKID FRAM. FRÁGANGUR LAGNA SKAL VERA Í SAMRÆMI VID
GILDANDI STADLA OG REGLUGERDIR.

VATNSNOTKUN ER EFTIRFARANDI:
Qt = SAMANLÖGD GRUNNGILDI Í DREIFIKERFINU.
HEITT VATN: Qt = 7,2 l/sek.
KALT VATN: Qt = 8,0 l/sek.

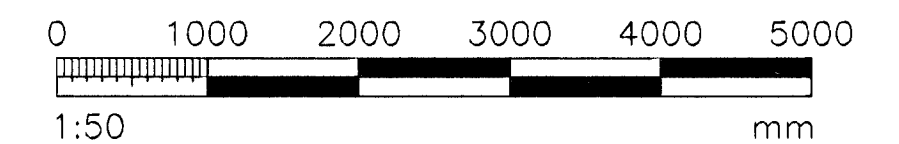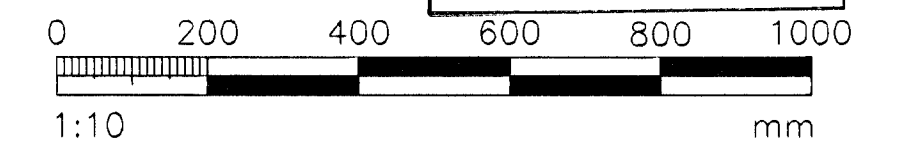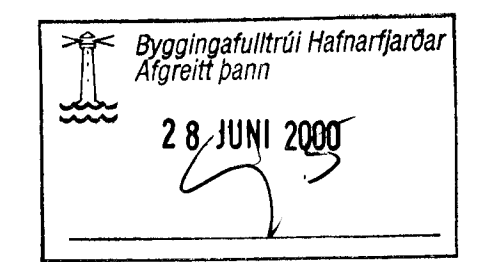

GARÐATORG 7 · 210 GARÐABÆR · SÍMI: 544 8600 · FAX: 544 8601 · GSM: 862 8606, 694 3036 · NETFANG: jona@snertill.is		TEKNI-NÚMÉR:	
HEITI VERKS: LÓUÁS 17, HAFNARF.		HÖNNUNÐUR: Jón Guðmundsson 280255-4329	TEKNI-NÚMÉR: 421
HEITI TEKNI-NGAR: NEYSLUVATN: GRUNNMYND, SÉRMYND OG SKÝRINGAR		VERKNÚMÉR: 00.003	SEYMSLÚMÉR: ÓTGAFA: 421 01
TEKNAD: RR/RMJ	YFIRFARIÐ:	MÁLKV: 1:50	HÚSAGERÐ: STEYPT HÚS
HANNAD: KRH	DAGS: 23. JUN 2000	SAMBÝKKT:	