


DAGS:	NR:	BREYTINGAR:	SAMÞYKKT:

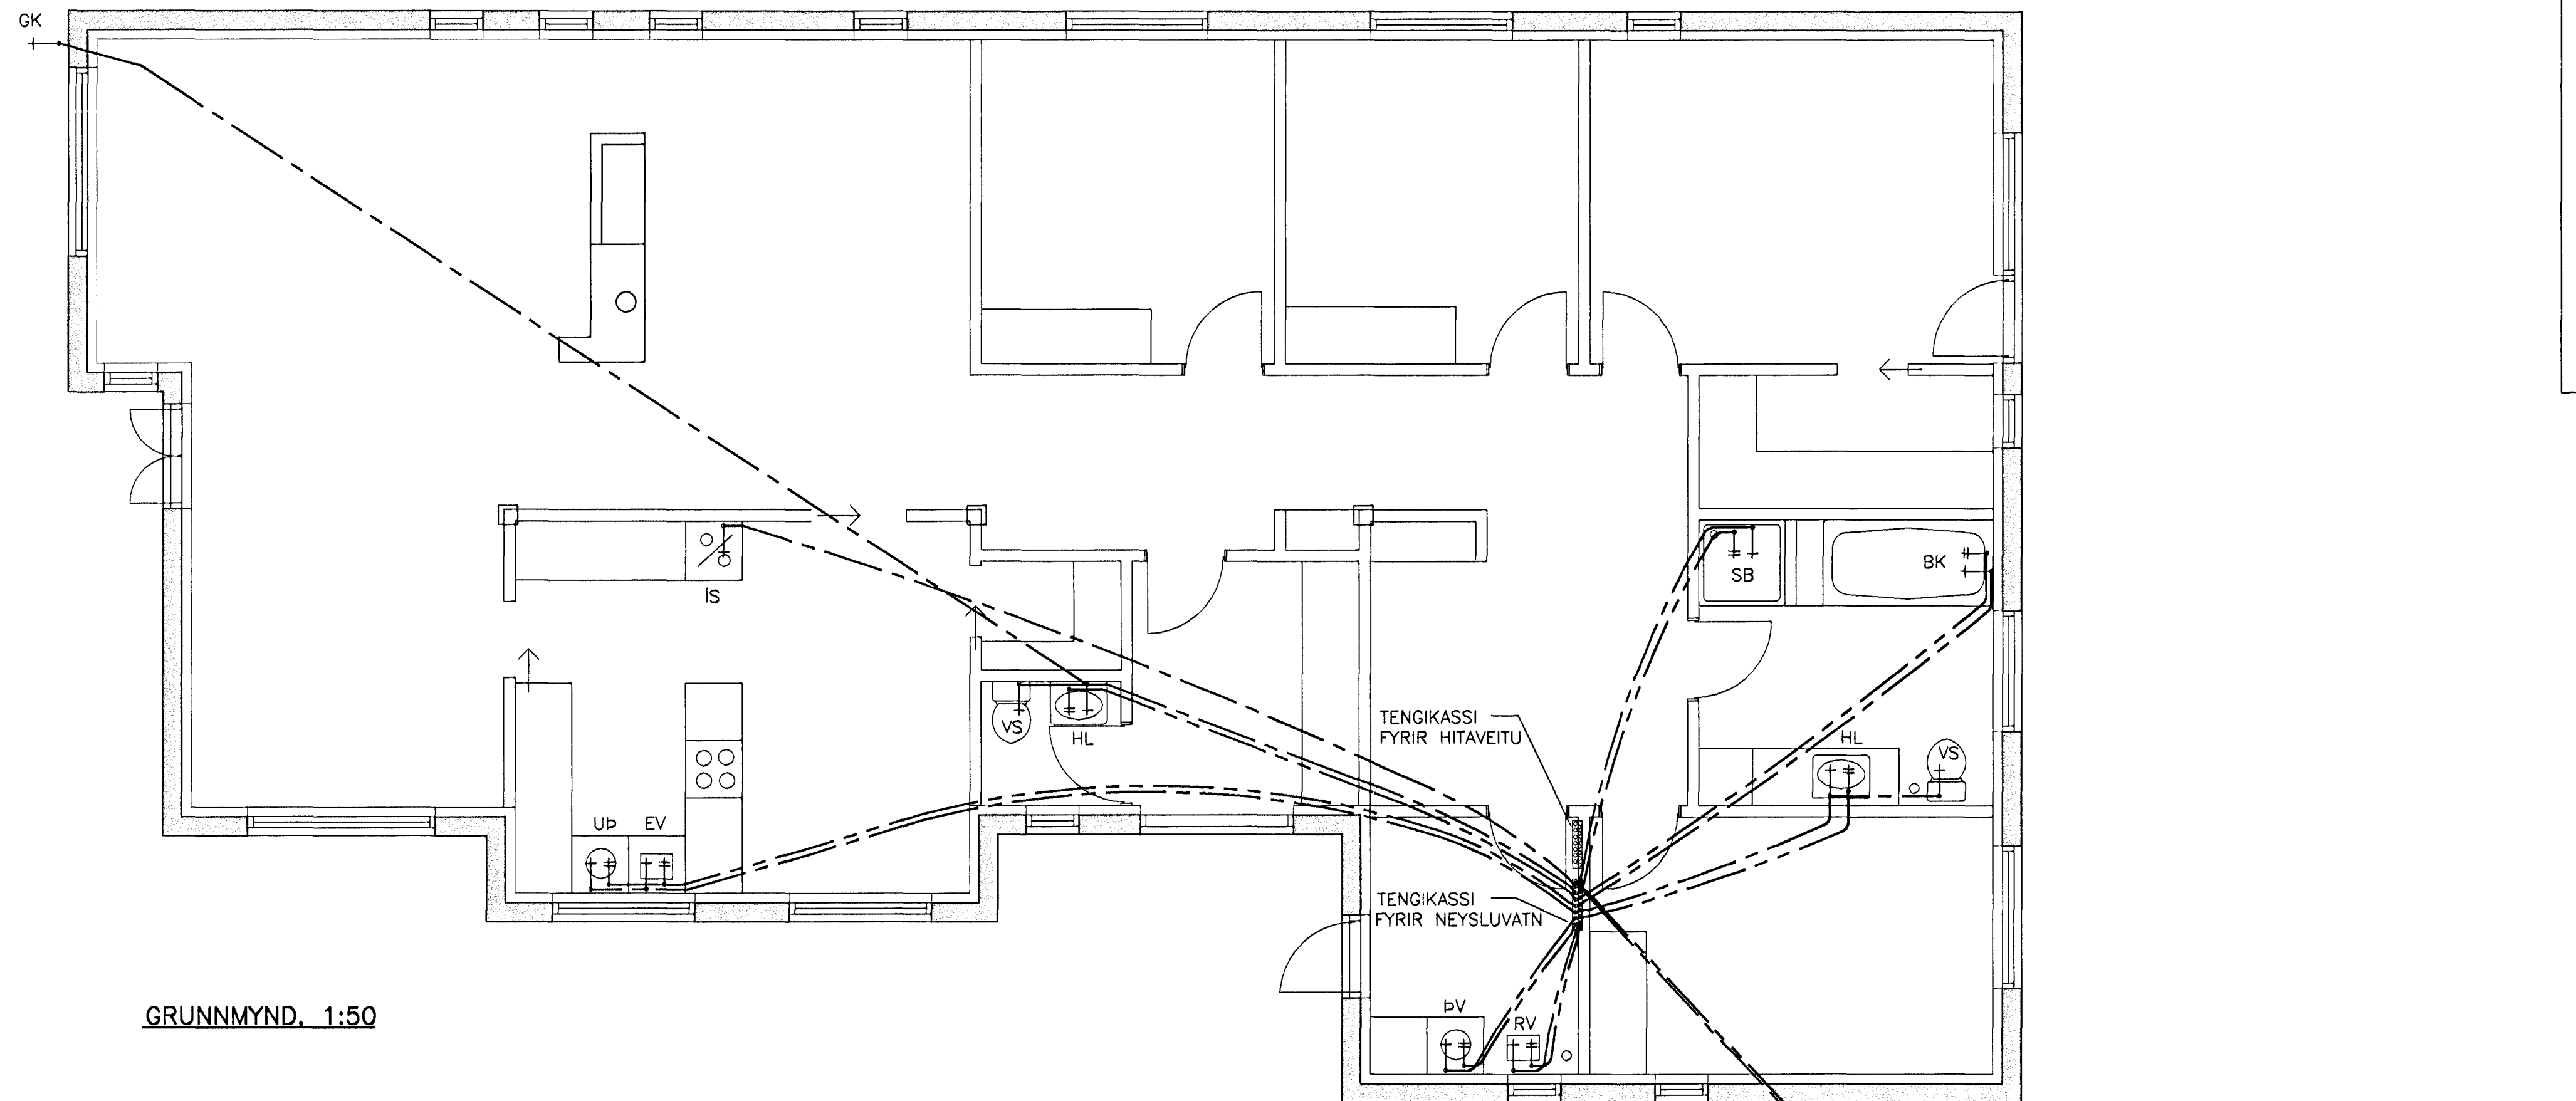

GRUNNMYND, 1:50

SKÝRINGAR:



- HEITT NEYSLUVATN
- KALT NEYSLUVATN

ÖLL MÁL ERU Í mm NEMA ANNAD SÉ TEKID FRAM ALLA MÁLSETNINGU ÞARF AD KANNA Á STAÐNUM.



- EV = ELDHÓSVASKUR
- HL = HANDLAUG
- RV = RÆSTIVASKUR
- SV = SKOLVASKUR
- UP = UPPÞVOTTAVEL
- VS = VATNSSALERNI
- SB = STEYPIBÁD
- GK = GARDKRANI
- IS = ÍSSKÁPUR

IDRÁTTARRÖR SKULU VERA PEH RÖR EDA SAMBÆRILEGT. PÍPUR SKULU VERA GALVANHÚÐADAR SAMKVÆMT DIN 2440. ÞAR SEM LAGNIR ERU RÖR Í RÖR SKAL INNRI PÍPAN VERA ÖR PLASTI MED SÖRÉFNISHINDRANDI LAGI T.D. WIRSBO pePEX. IDRÁTTARRÖR SKAL VERA ÖR HD-POLYETEN T.D. WIRSBO ÞAR SEM TENGISTYKKI ER HLUTI AF RÖR Í RÖR KERFI SKULU TENGISTYKKI VERA ÖR AFZINKUNAFRIU EFNÍ T.D. AMETAL FRÁ TA SEM SÉRSTAKLEGA ERU GERD FYRIR RÖR Í RÖR KERFI. VERKTAKI SKAL STAÐSETJA NÁKVÆMLEGA ALLA STÖTA TIL TENGINGAR VID TÆKI. FARA SKAL EFTIR LEIDBEININGUM FRÁ FRAMLEIDANDA HREINLETISTEKJA. STÖTARNIR SKULU FESTAST TRYGGILEGA OG NÁ MÁTULEGA LANG ÖT FRÁ ENDANLEGUM VEGG. ÞETTA SKAL MED STÖTUM ÞANNIG AD ÞÉTTING VERDI VATNSHELD. FYRIR ÖLL GÖT KOMA RÖSETTUR. Á DEILIGRIND Í RÖR Í RÖR KERFI SKAL MERKJA SLÖNGUENDA ÞANNIG AD SJÁ MEGI HVERJU SLANGAN TENGIST. PÍPUR SKAL EINANGRA MED 20mm GLERULLARHÖLKUM OG VAFÐAR MED PLASTDÖK EDA SAMSVARANDI FRÁGANG. KRANAR FYRIR HEITT VATN SKULU VERA VINSTRAMEGIN. KERFID SKAL ÞRÝSTIREYNT ÞANNIG AD ÞRÖFUNARÞRÝSTINGU ER Þ=Þrýstingur. ÞRÝSTIÞRÖFA SKAL KERFI EFTIR FYRIRSKRIFT Í KAFLA 11 Á NÁMSKEIDI FRÆÐSLURÁÐS BYGGINGARIDNADARINS "PLASTLAGNIR - GRUNNNÁMSKEID - RÖR Í RÖR LAGNAKERFID." FARID SKAL AD LEIDBEININGABLAÐI RB (53) 001. TENGILAGNIR AD ÞRIFALÖGNUM SKULU VERA 15mm NEMA ANNAD SÉ TEKID FRAM. FRÁGANGUR LAGNA SKAL VERA Í SAMRÆMI VID GILDANDI STAÐLA OG REGLUGERÐIR.

VATNSNOTKUN ER EFTIRFARANDI:
 Qt = SAMANLÖGD GRUNNGILDI Í DREIFIKERFINU.
 HEITT VATN: Qt = 7,2 l/sek.
 KALT VATN: Qt = 8,0 l/sek.

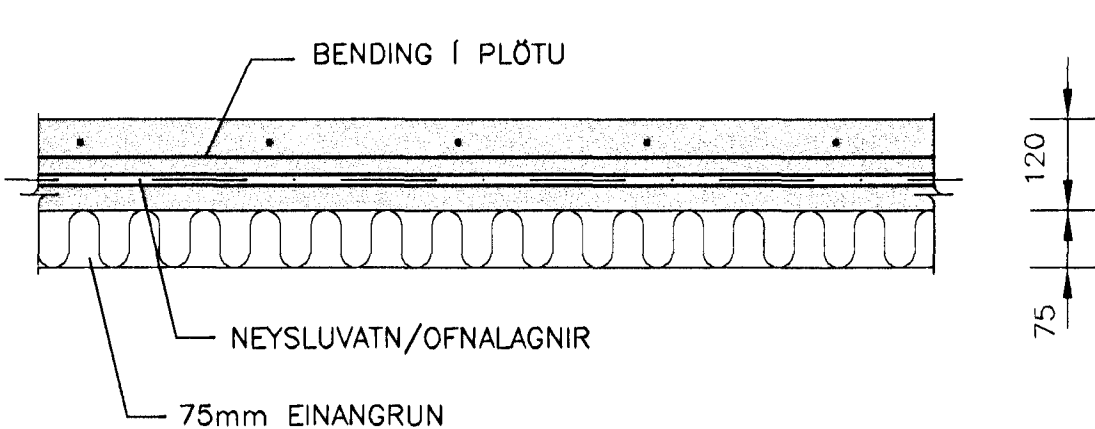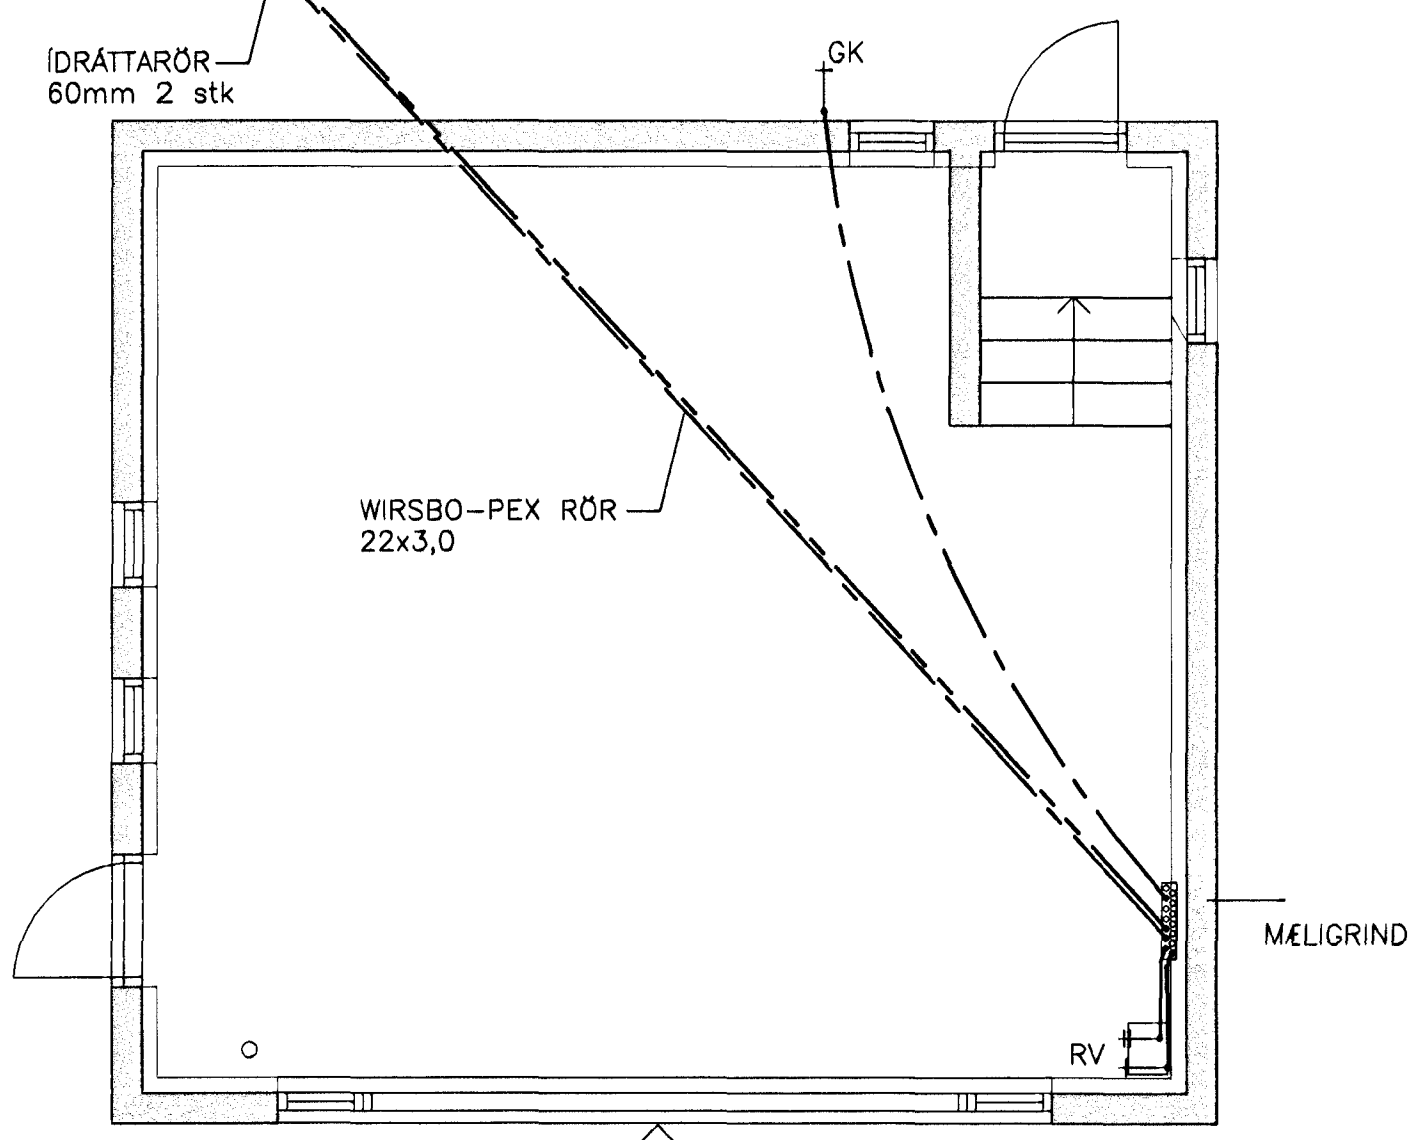

ALMENNT SNID Í PLÖTU, 1:10

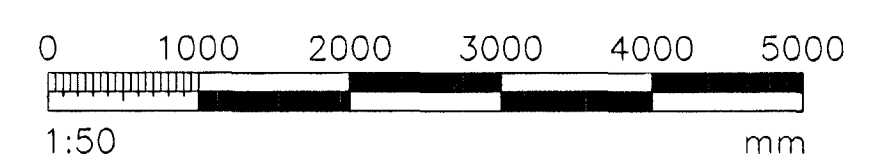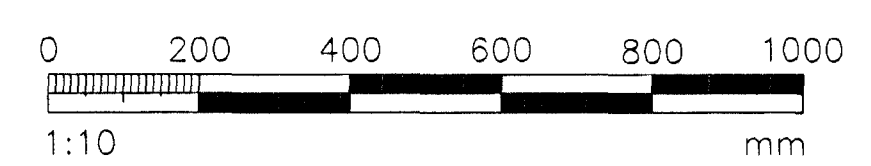

VERKFRÆÐIÞJÓNUSTAN EHF

GARÐATORG 7 · 210 GARÐABÆR · SÍMI: 544 8600 · FAX: 544 8601 · GSM: 862 8606, 694 3036 · NETFANG: jona@snertill.is

Byggingeigilinn Hafnarfjarðar
 28 APR. 2000
 Snobbeir P. Þóresson

HEITI VERKS:	HÖNNUÐUR:	TEKNIÐMÖR:
LÓUÁS 17, HAFNARF.	Jón Guðmundsson 280255-4329	421
HEITI TEKNINGAR:	VERKNÚMUR:	SEYMSLUNR: ÖTGAFA:
NEYSLUVATN: GRUNNMYND, SÉRMYND OG SKÝRINGAR	00 003	421 01
TEKNAÐ: RR/RMJ	YFIRFARID: jona	MÆLKY: 1:50
HANNAÐ: KRH	DAGS: 13.04.00	HÓSAGERÐ: STEYPT HÚS