



útlit til suðurs

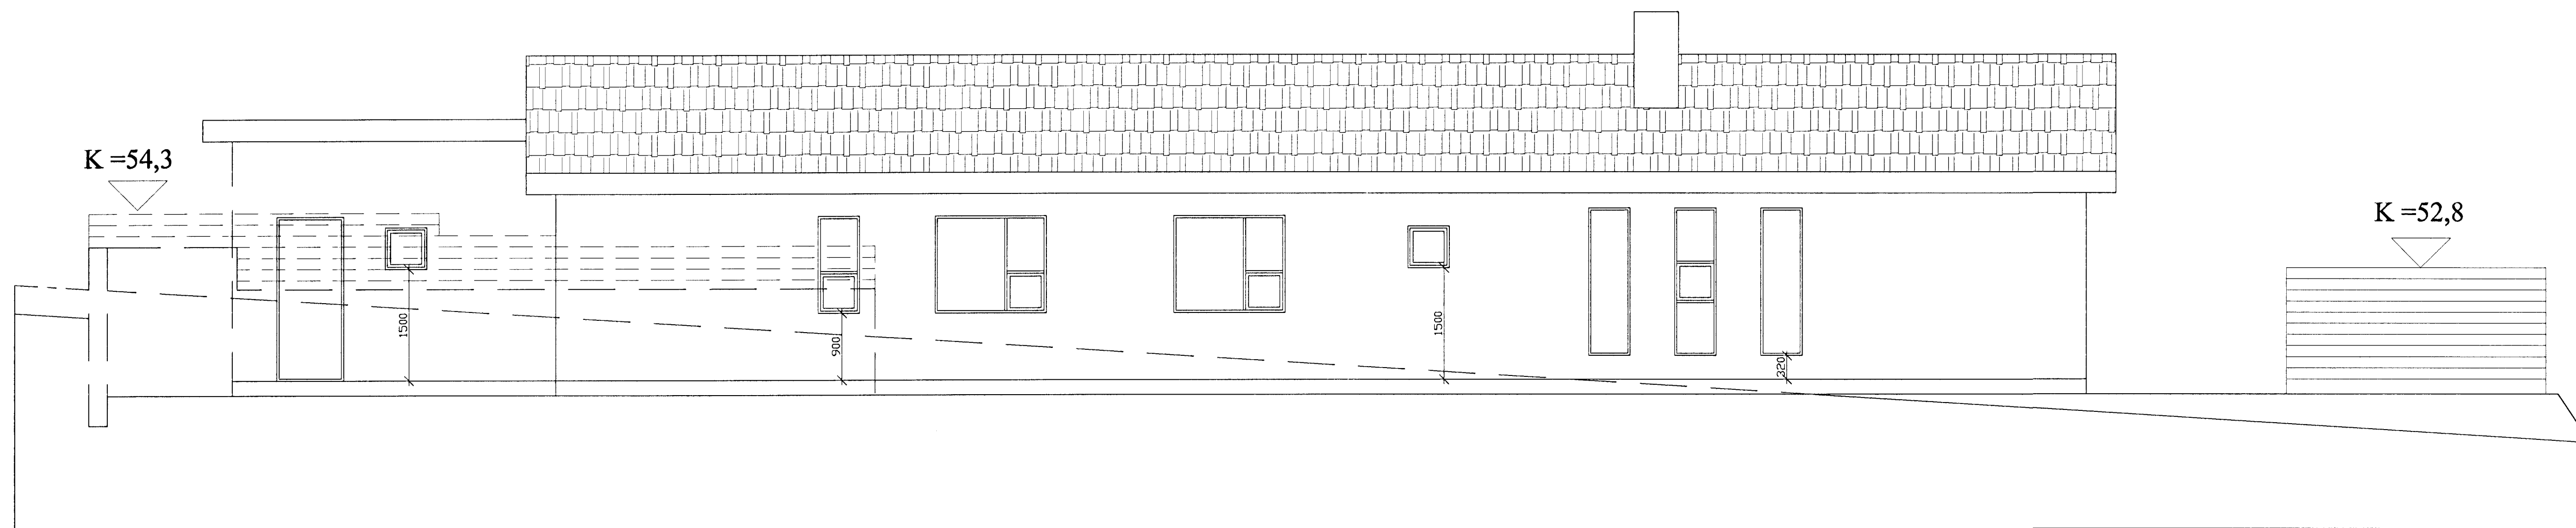


útlit til suðurs

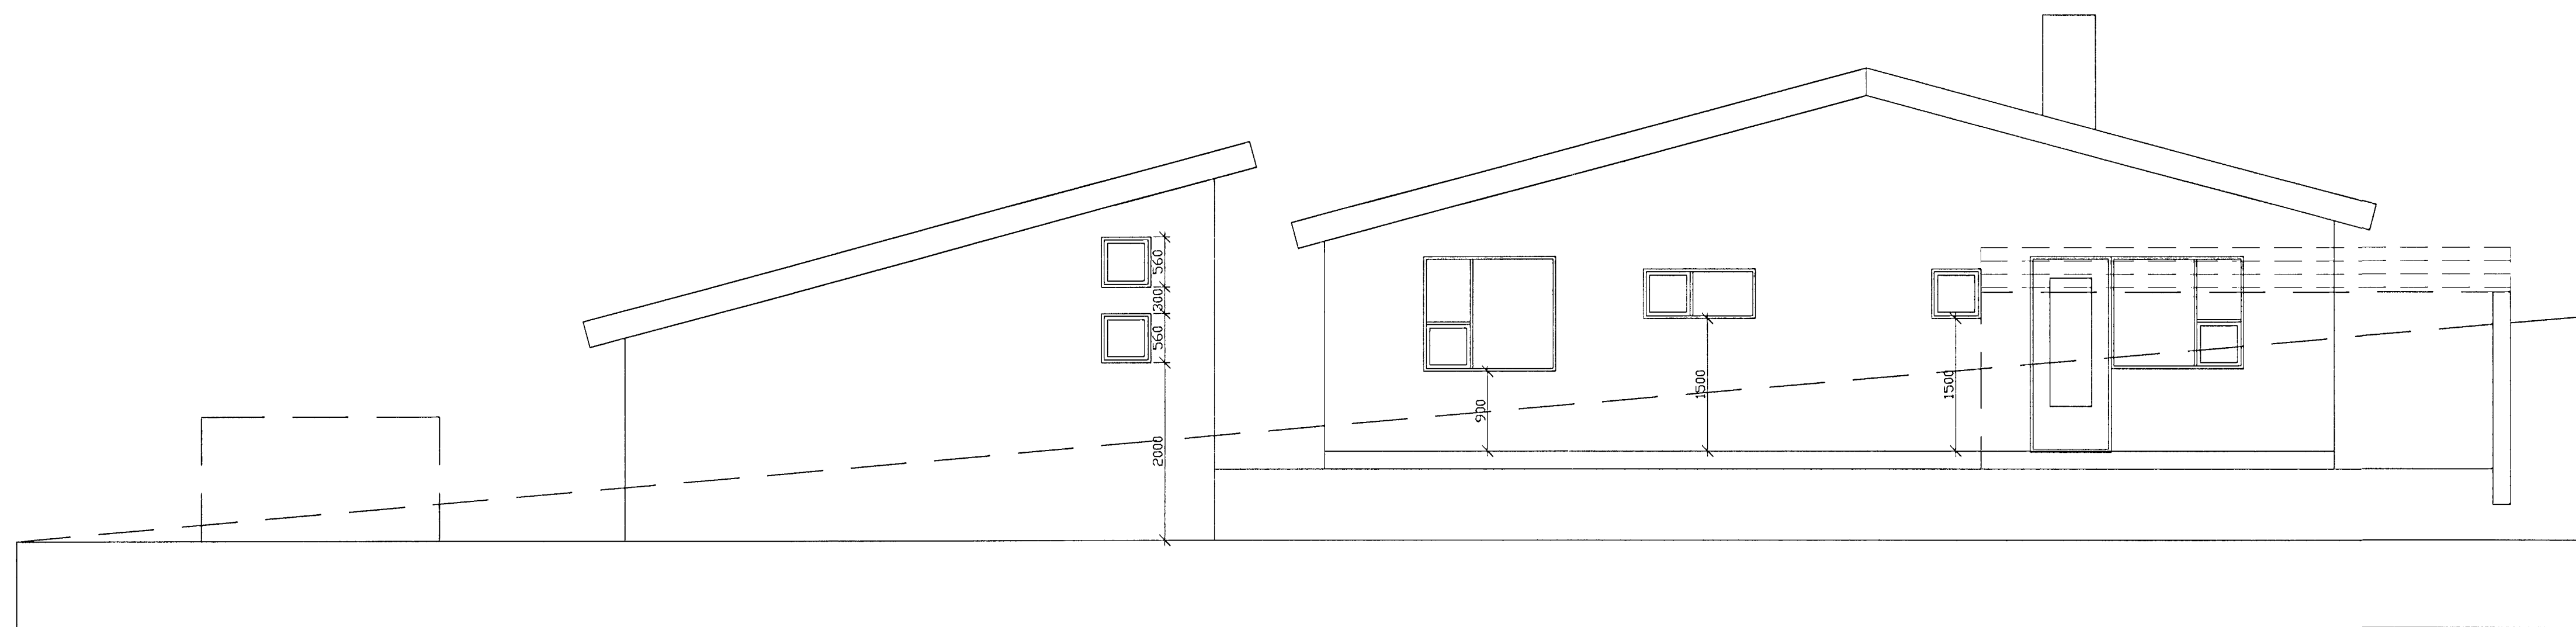

útlit til suðurs

Bygginguútlitir Hafnarfjarðar  
Atgænti þenn  
13 APR. 2015  
Sigurjartur Halldórsson

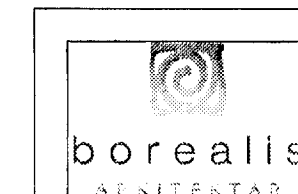

strandgötu 28-28, 220 hafnarfjörður  
sími 555 2850, fax 555 2858  
borealis@coentrum.is

verkefni 99-602

Lóuás 17, Hafnarfirði

heiti tekiningar númer A-203

útlit málsvæði

27.03.2000 gg/gh 1:50

skrárheli lóuás-17-verk

skrárheli lóuás-17-verk