


sneiðing b-b

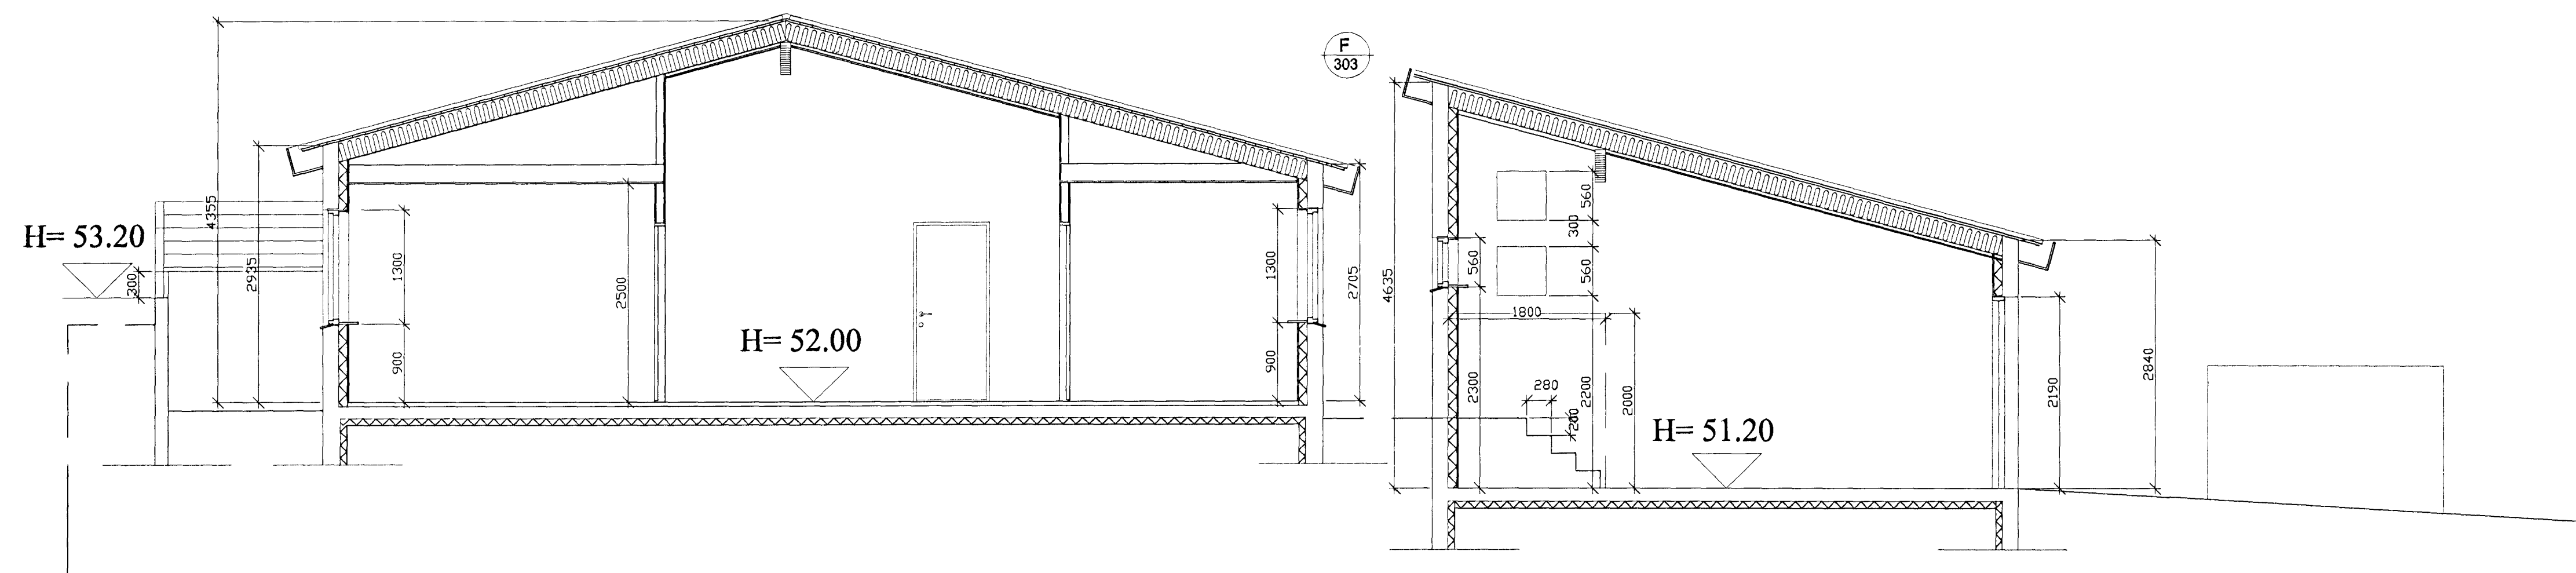


sneiðing a-a



Útlit til suðurs

Byggingaútvalnið í Hafnarfirði  
Alfreitt Þenn  
13. APR. 2000  
Sigrúnarjar Halldósson

		strandgötu 28-28, 220 hafnarfirður sími 555 2850, fax 555 2858 borealis@centrum.is
vefur heiti tekið útlit og sneiðingar daga skjalnúmer lóuas-17-verk	vaxiðúmer 99-602 númer A-202 láskóð af ggh/gh 1:50	27.03.2000 260563-5219