


GRUNNMYND NEDRI HÆÐAR
 MKV. 1:100

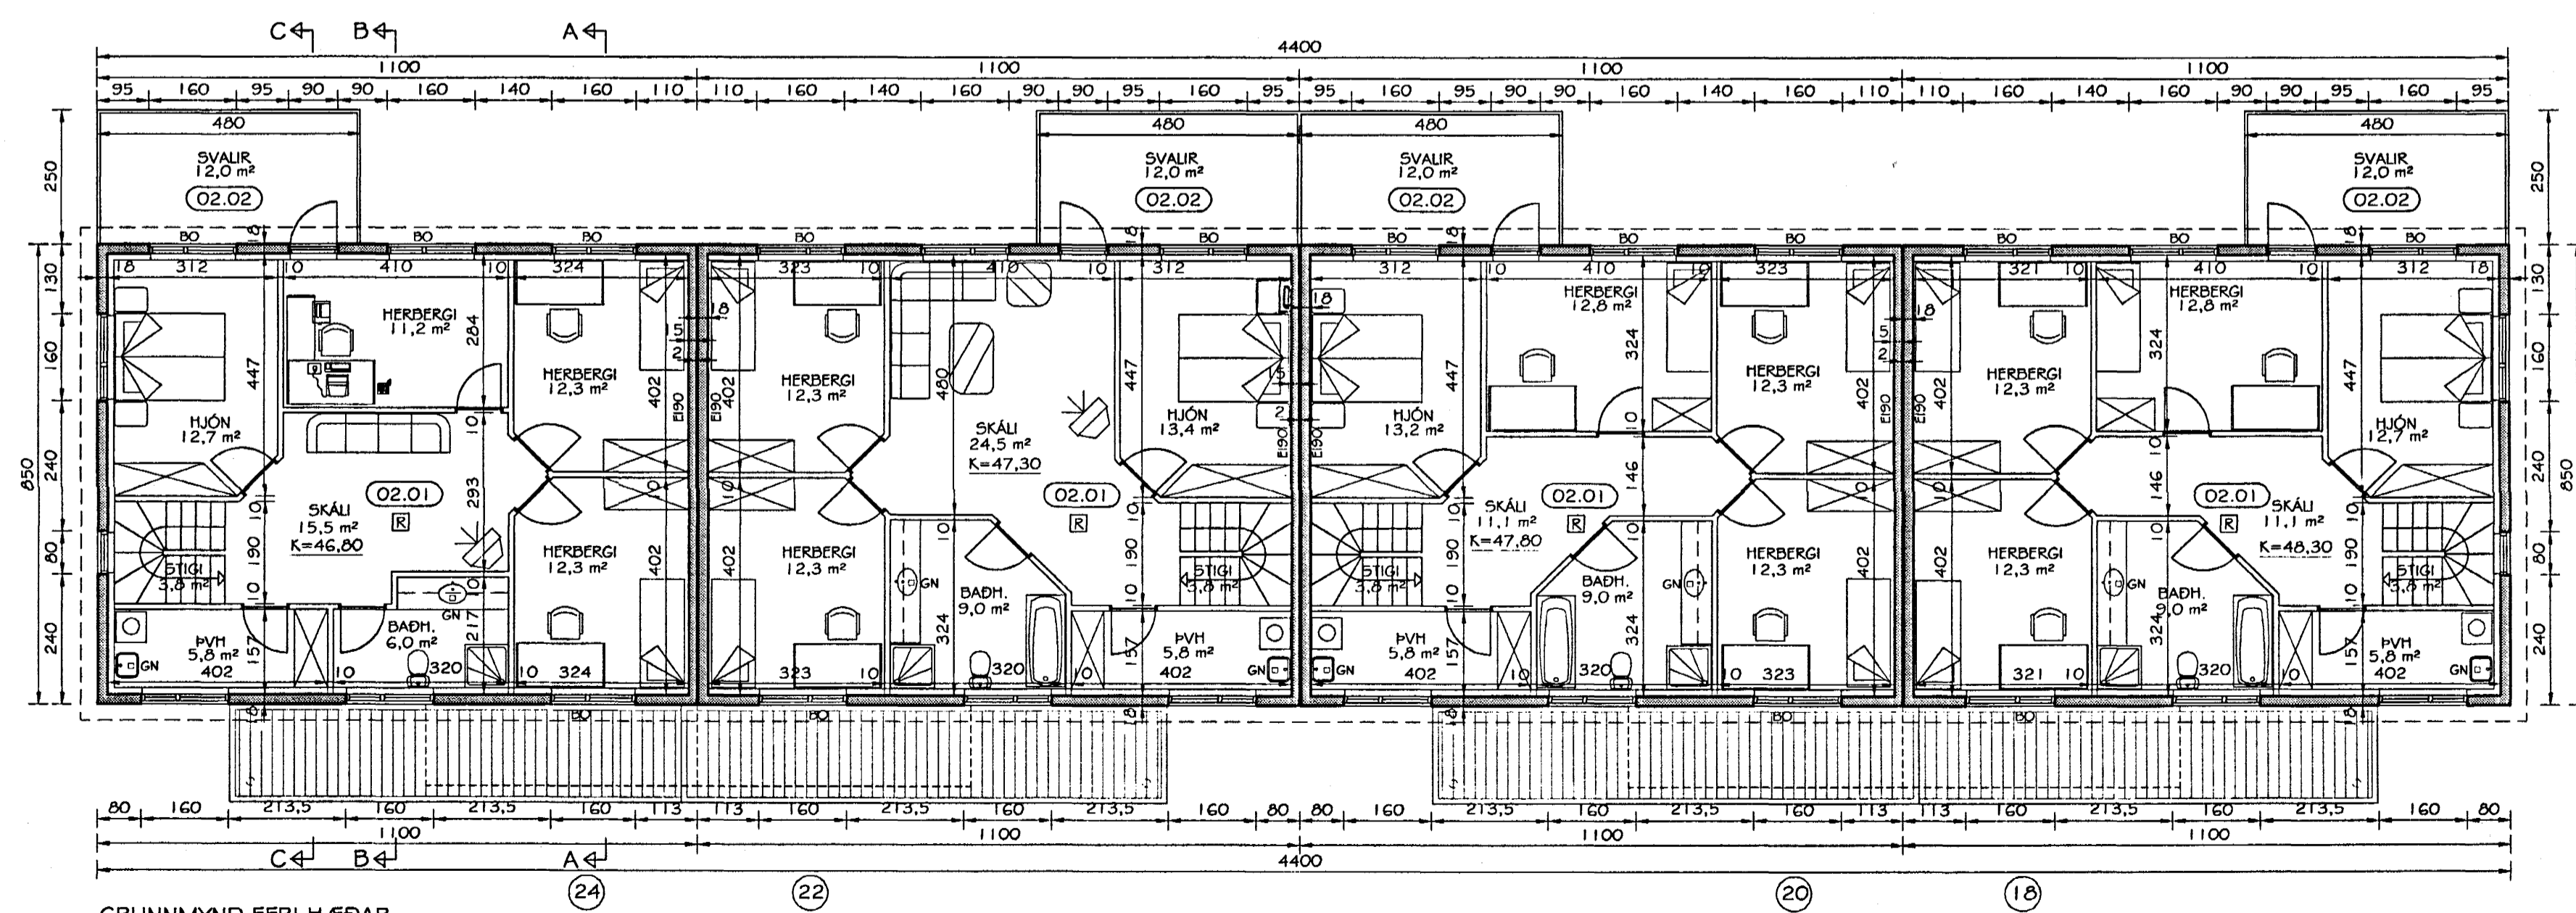

GRUNNMYND EFRI HÆÐAR
 MKV. 1:100

Br. nr.	Dags.	Af.	Breyting
Ⓐ			
Ⓑ			
Ⓒ			
Ⓓ			

**TEIKNISTOFAN
 TORGIÐ**
 RÁÐGJÖF - HÖNNUN - EFTIRLIT

ARMÓLI 36, 108 REYKJAVÍK, Sími 568-8866, Fax 568-8878
 Þorsteinn Friðbjósson, Magnús Þ. Guðmundsson,
 byggingateknifræðingur, innviðsarkitekt.
 Kt. 211056-5299 Kt. 240654-5559

**LÓUÁS 18-24
 HAFNARFJÖRDUR**

Tekningarheiti: Grunnmynd neðri og efri hæðar

Dags. 03.09.1999 Kvart. 1:100
 Hannóð DF Teknað PP Samþ. *[Signature]*
 Verkr. 99-822 Tekn.nr. 102 Breyt.nr.