




Sampykki meðgerðin
 að smíttu íhliti
 Arnell O. Steinnótt
 Sigurður Þorvaldsson
 Þjarni Árnason

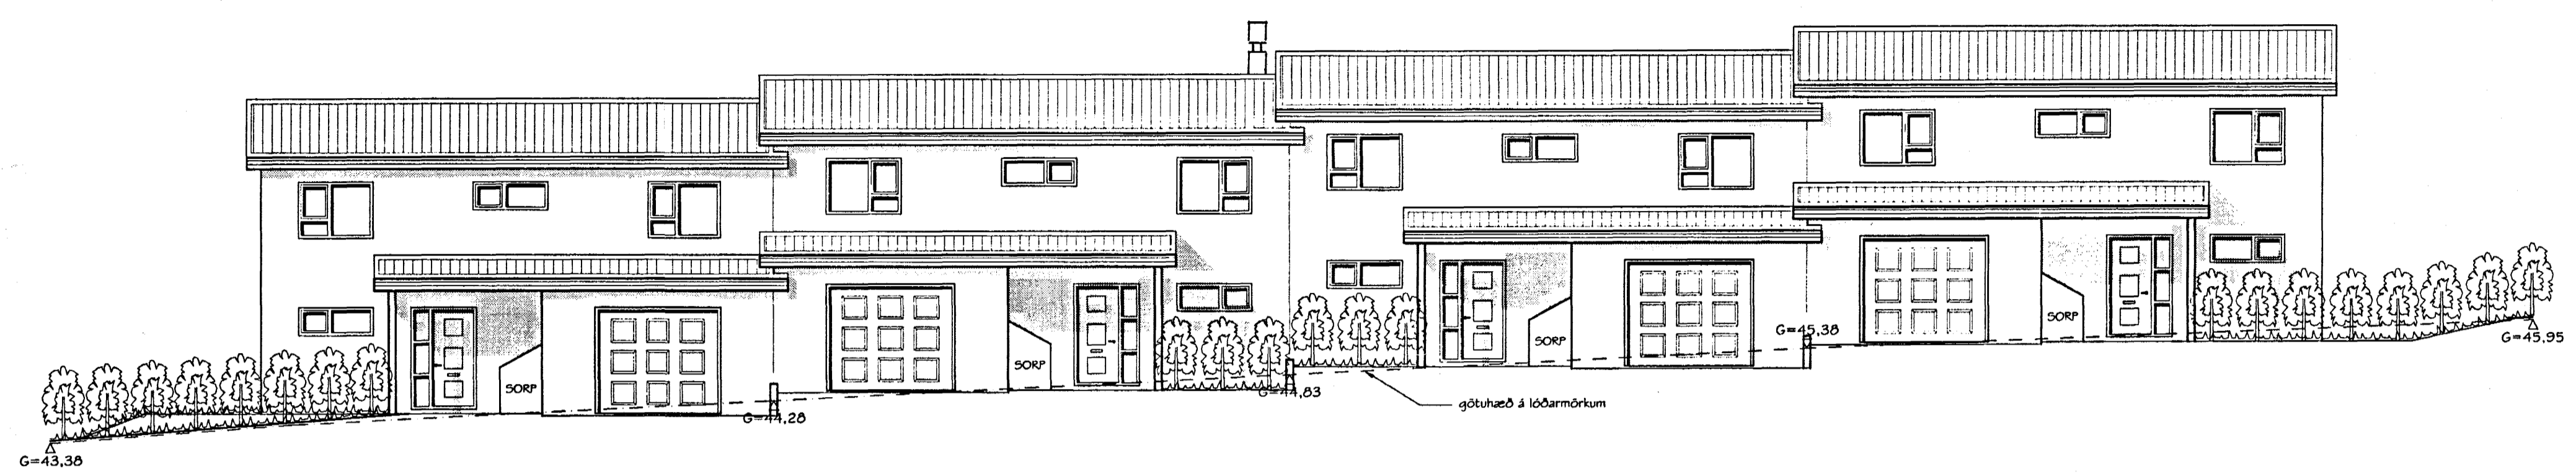


AUSTLÆG HLIÐ
 MKV. 1:100

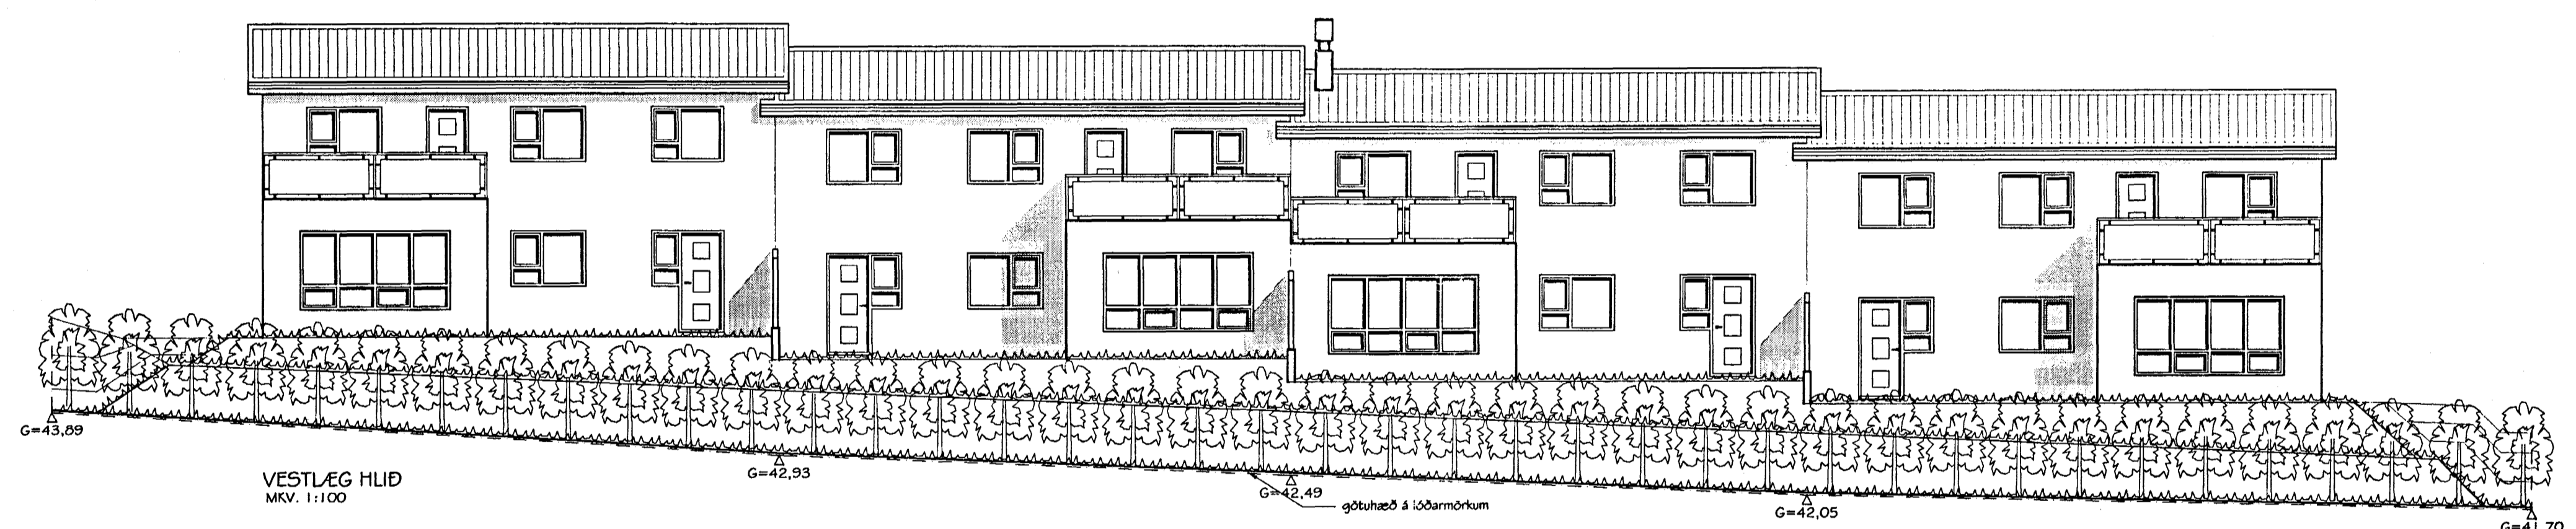

VESTLÆG HLIÐ
 MKV. 1:100

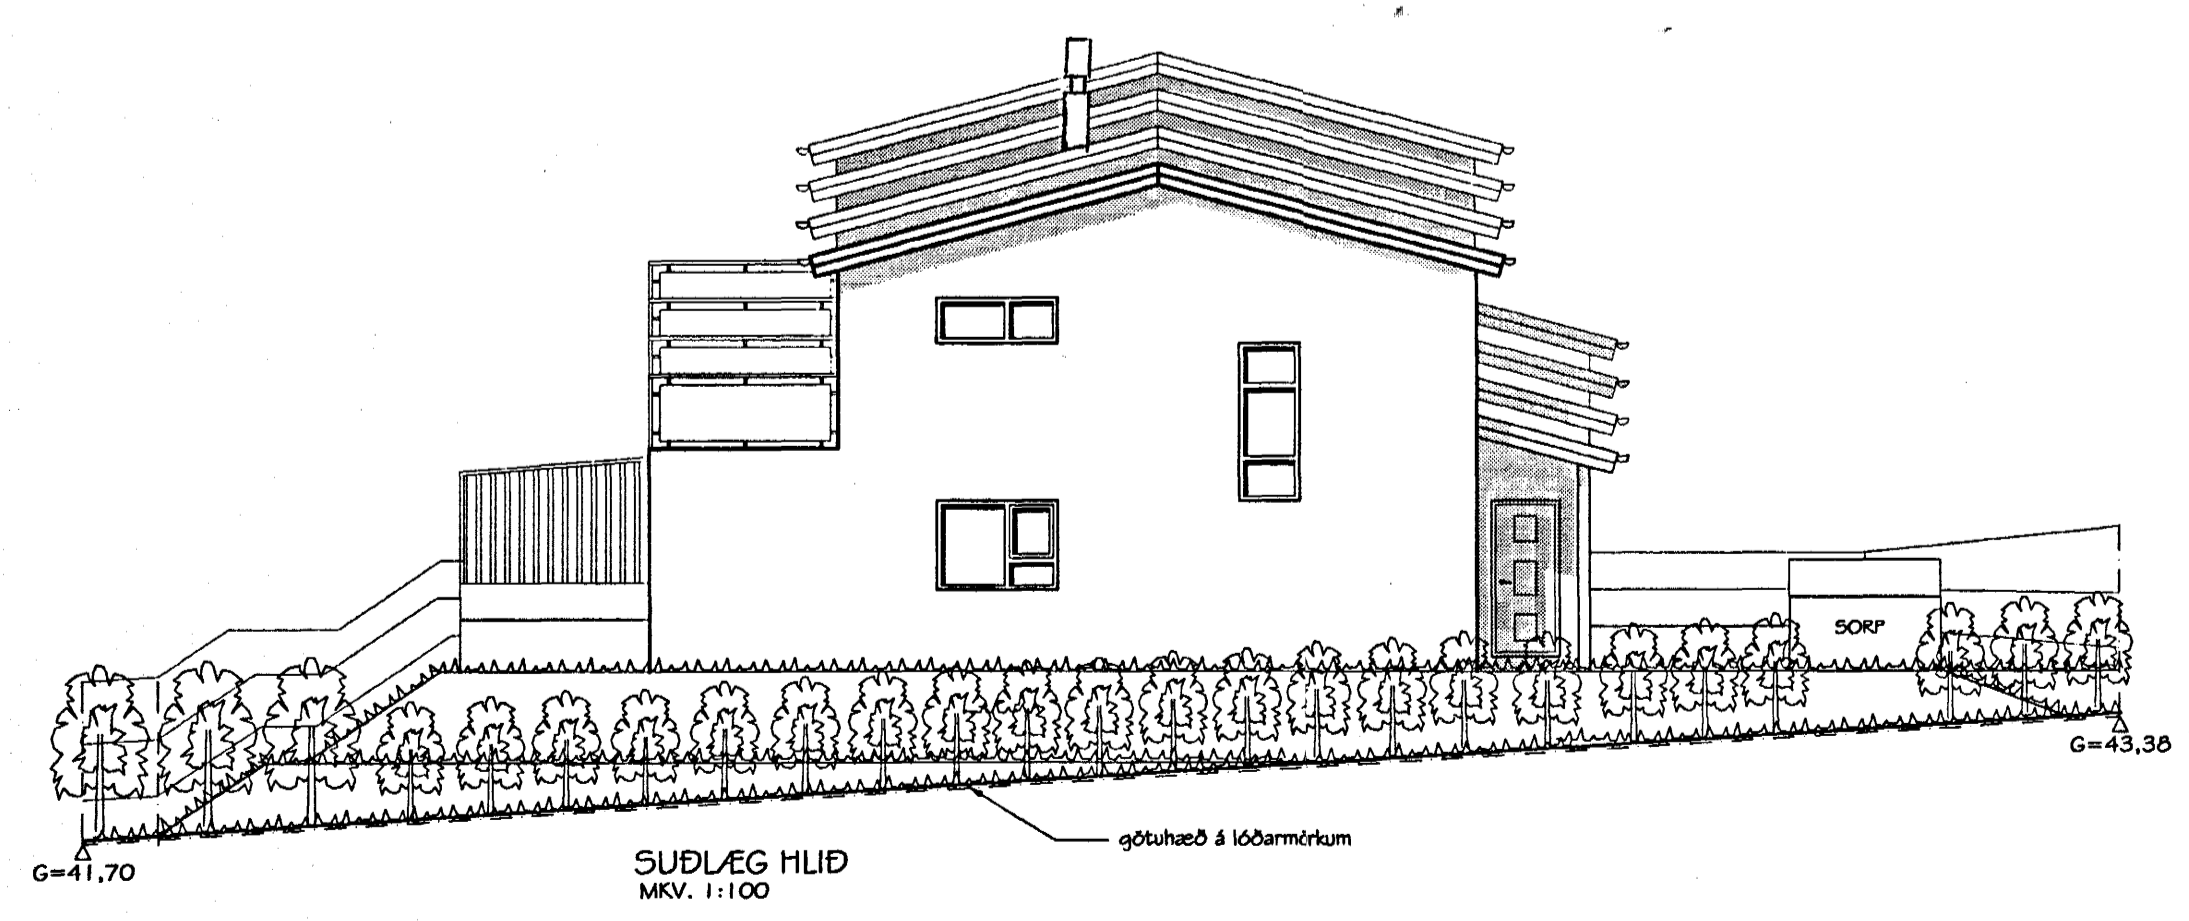

SUÐLÆG HLIÐ
 MKV. 1:100

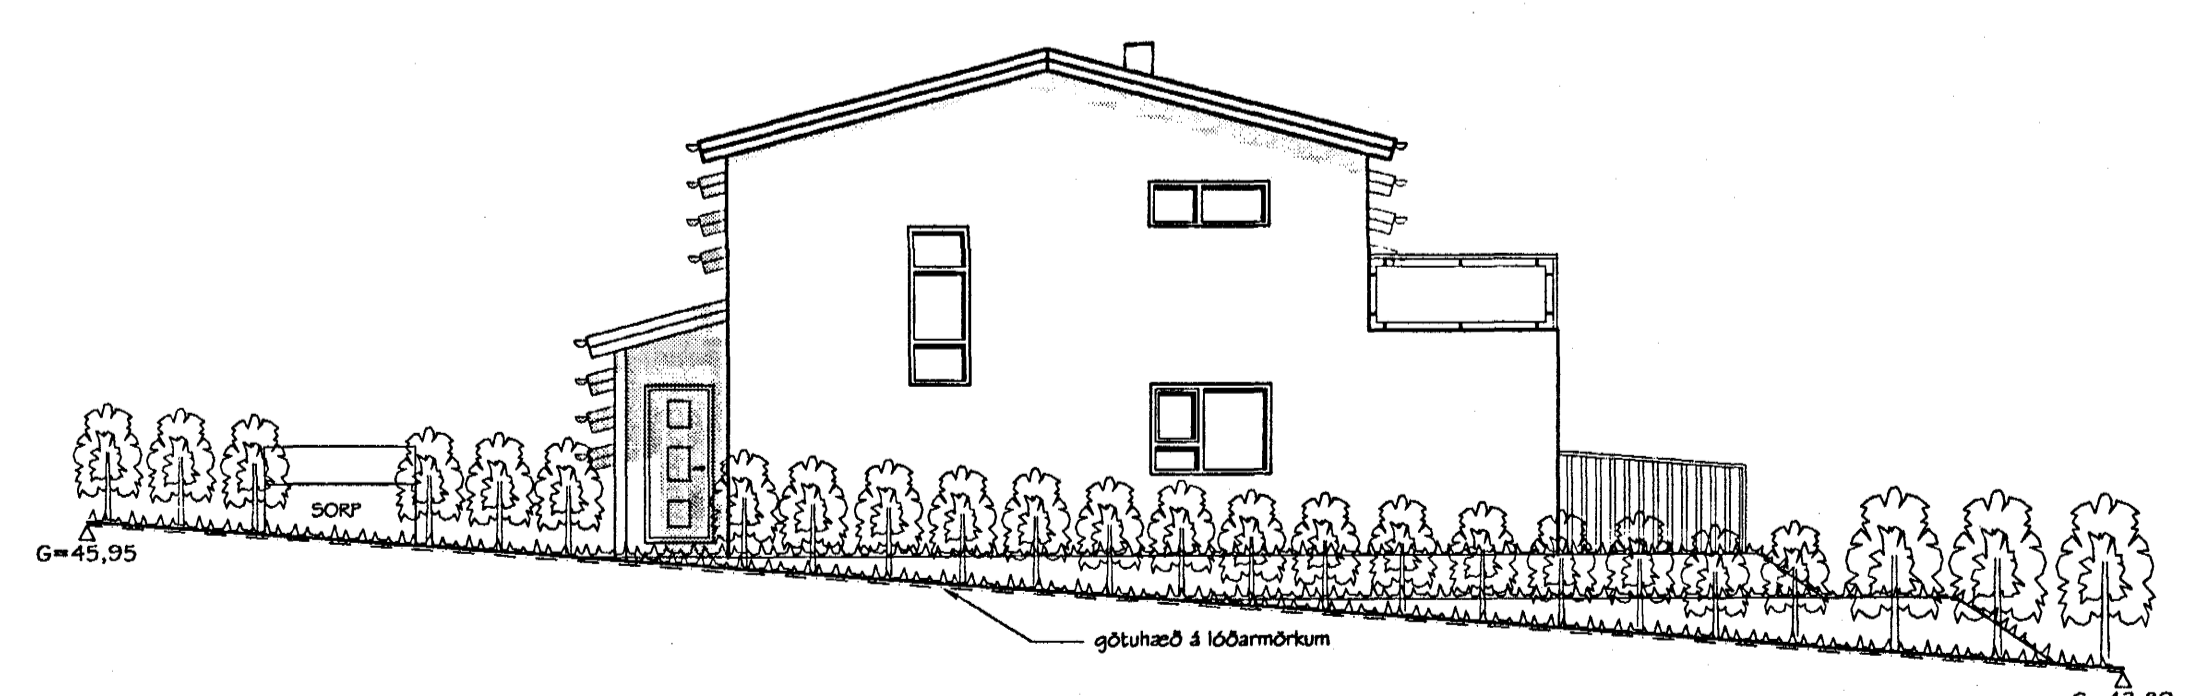

NORÐLÆG HLIÐ
 MKV. 1:100

Br. nr.	Dags.	Af.	Breyting
Ⓐ			
Ⓑ			
Ⓒ			
Ⓓ			

**TEIKNISTOFAN
 TORGJÓÐ**
 RÁÐGJÓF - HÖNNUN - EFTIRLIT

ARMÓLI 36, 108 REYKJAVÍK, SÍMI 568-8866, FAX 568-8878
 Þorsteinn Friðbjólfsson, Magnús Þ. Guðmundsson,
 Byggingafróðgættungr, Innviðisarkitekti
 KL 211055-5299 KL 240854-5559

**LÓUÁS 18-24
 HAFNARFJÖRÐUR**

Teikningarheiti: Útlitsmyndir

Dags. 03.09.1999 Kvarði 1:100
 Hannes DF Teknó PP Samb. Þorvaldsson
 Verkr. 99-822 Tekn.nr. 103 Breyt.nr.