



SNID A-A
MKV. 1:50

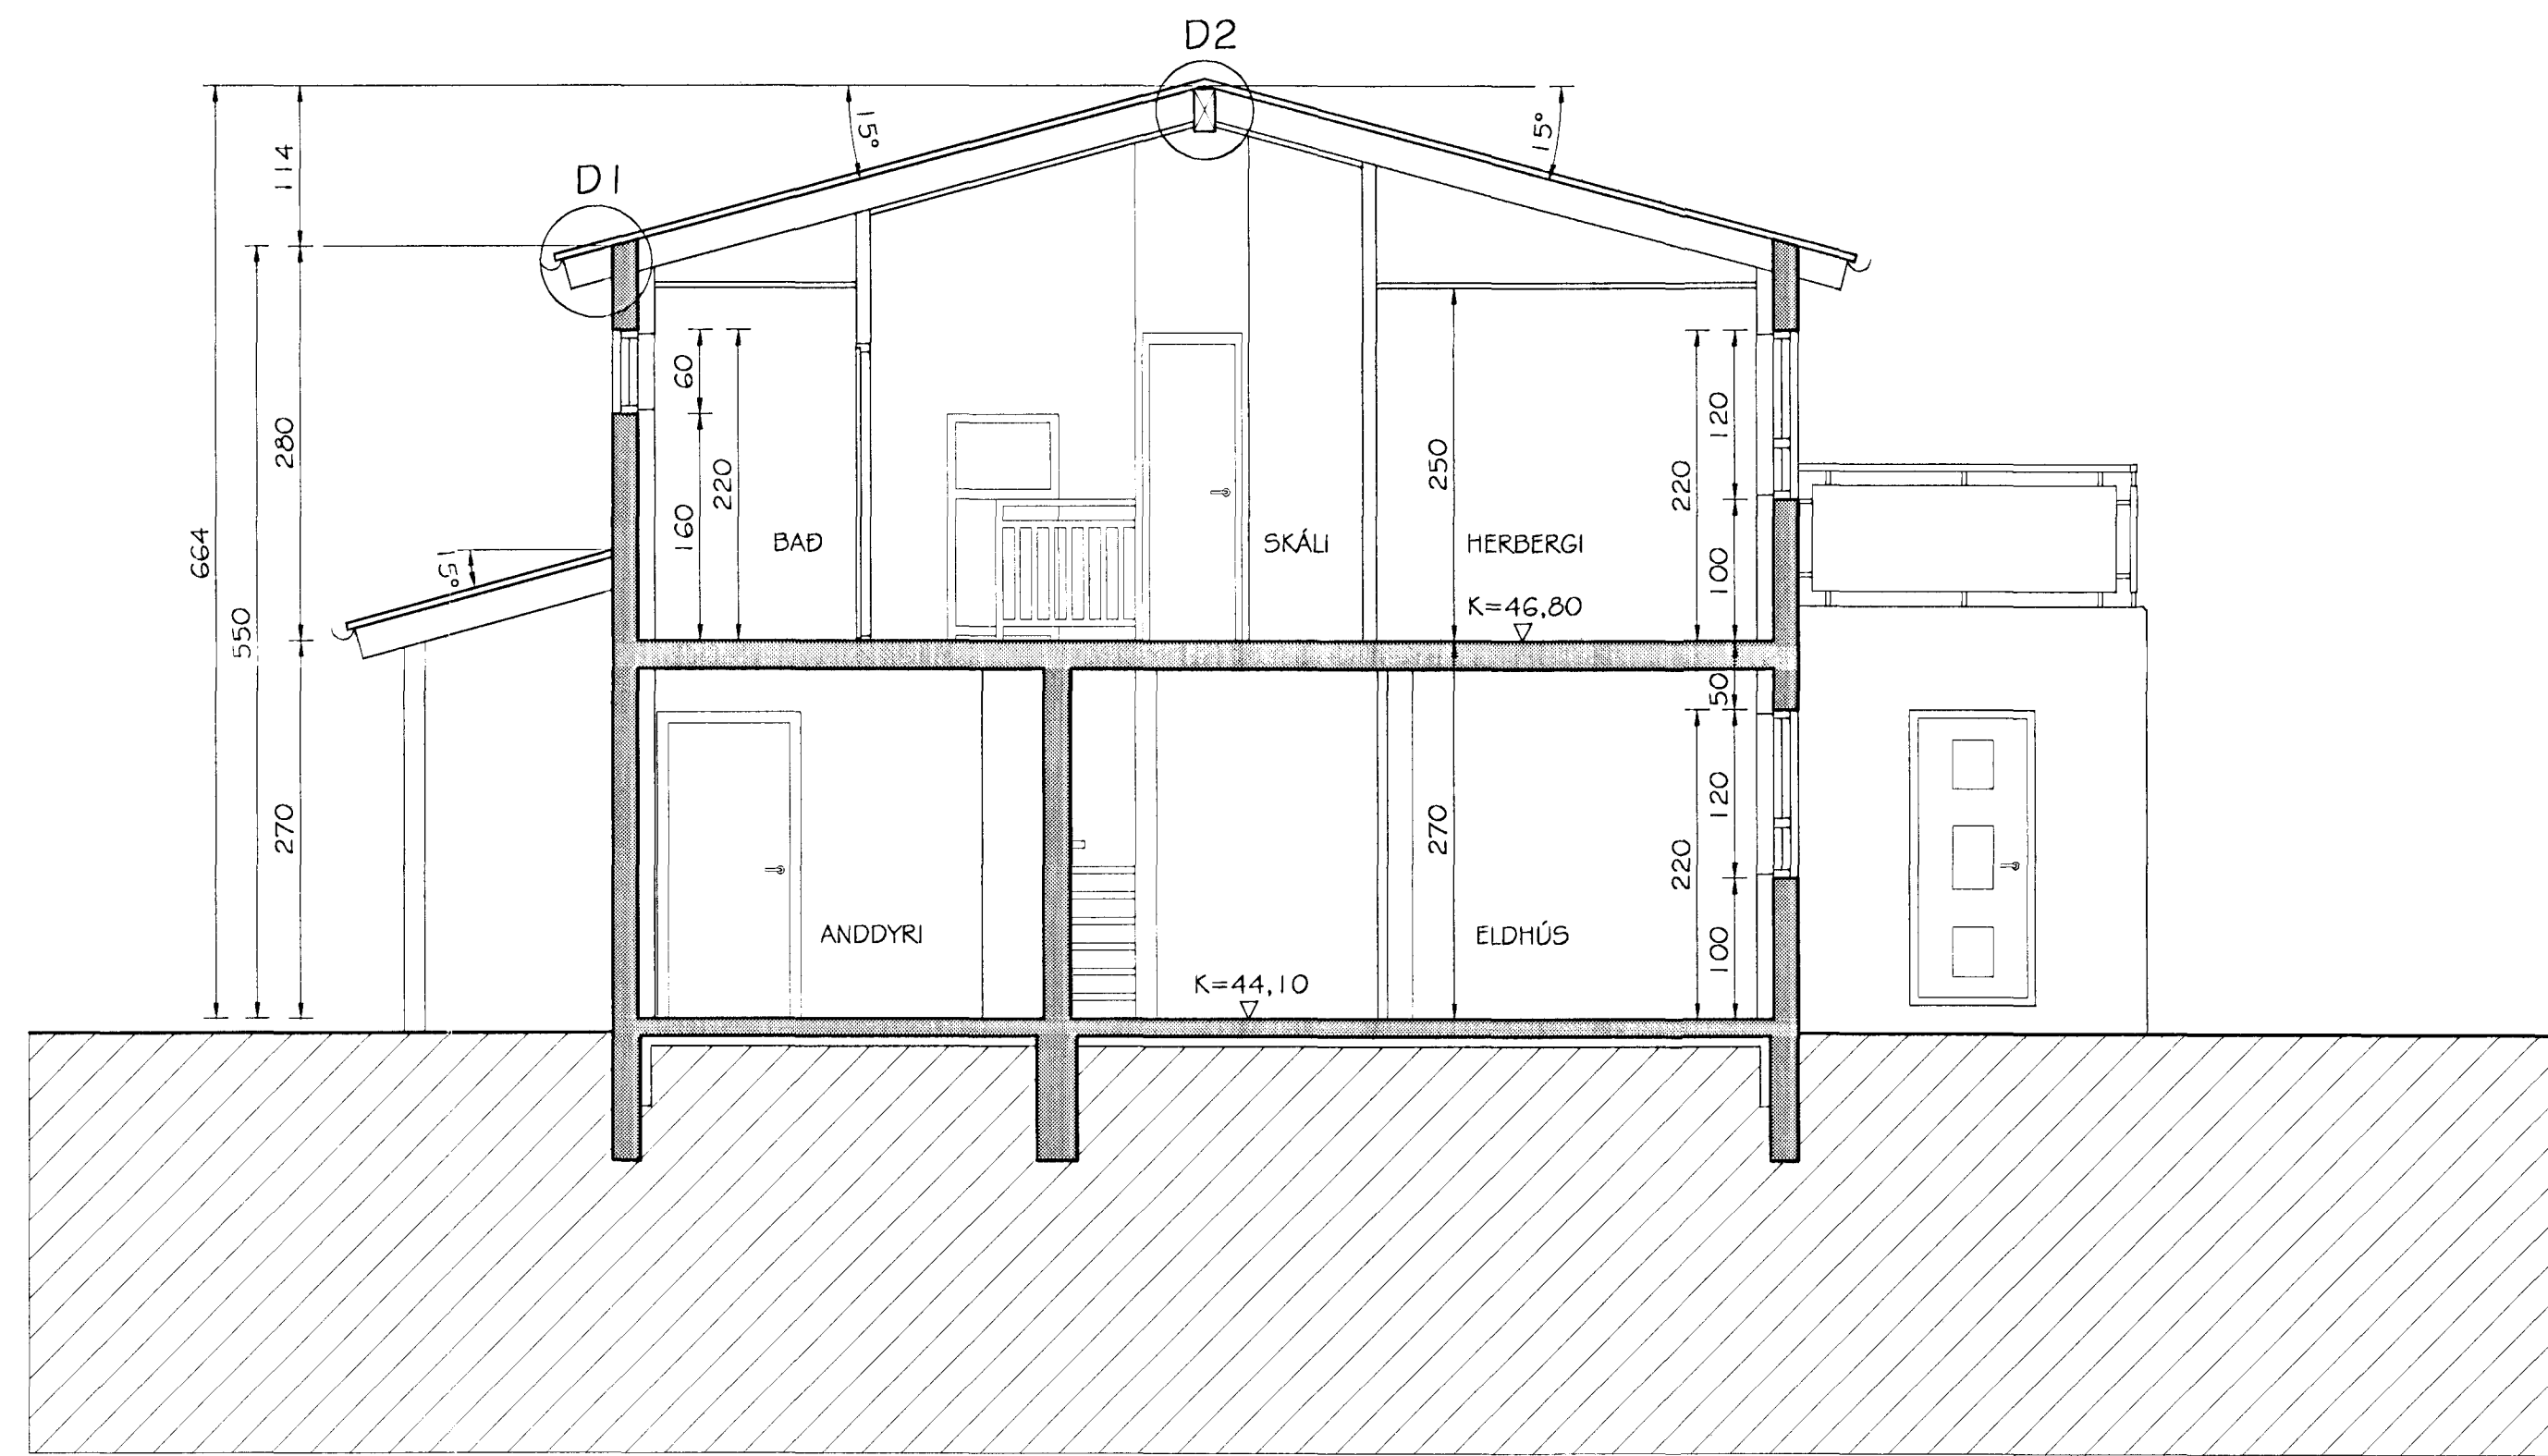

SNID B-B
MKV. 1:50

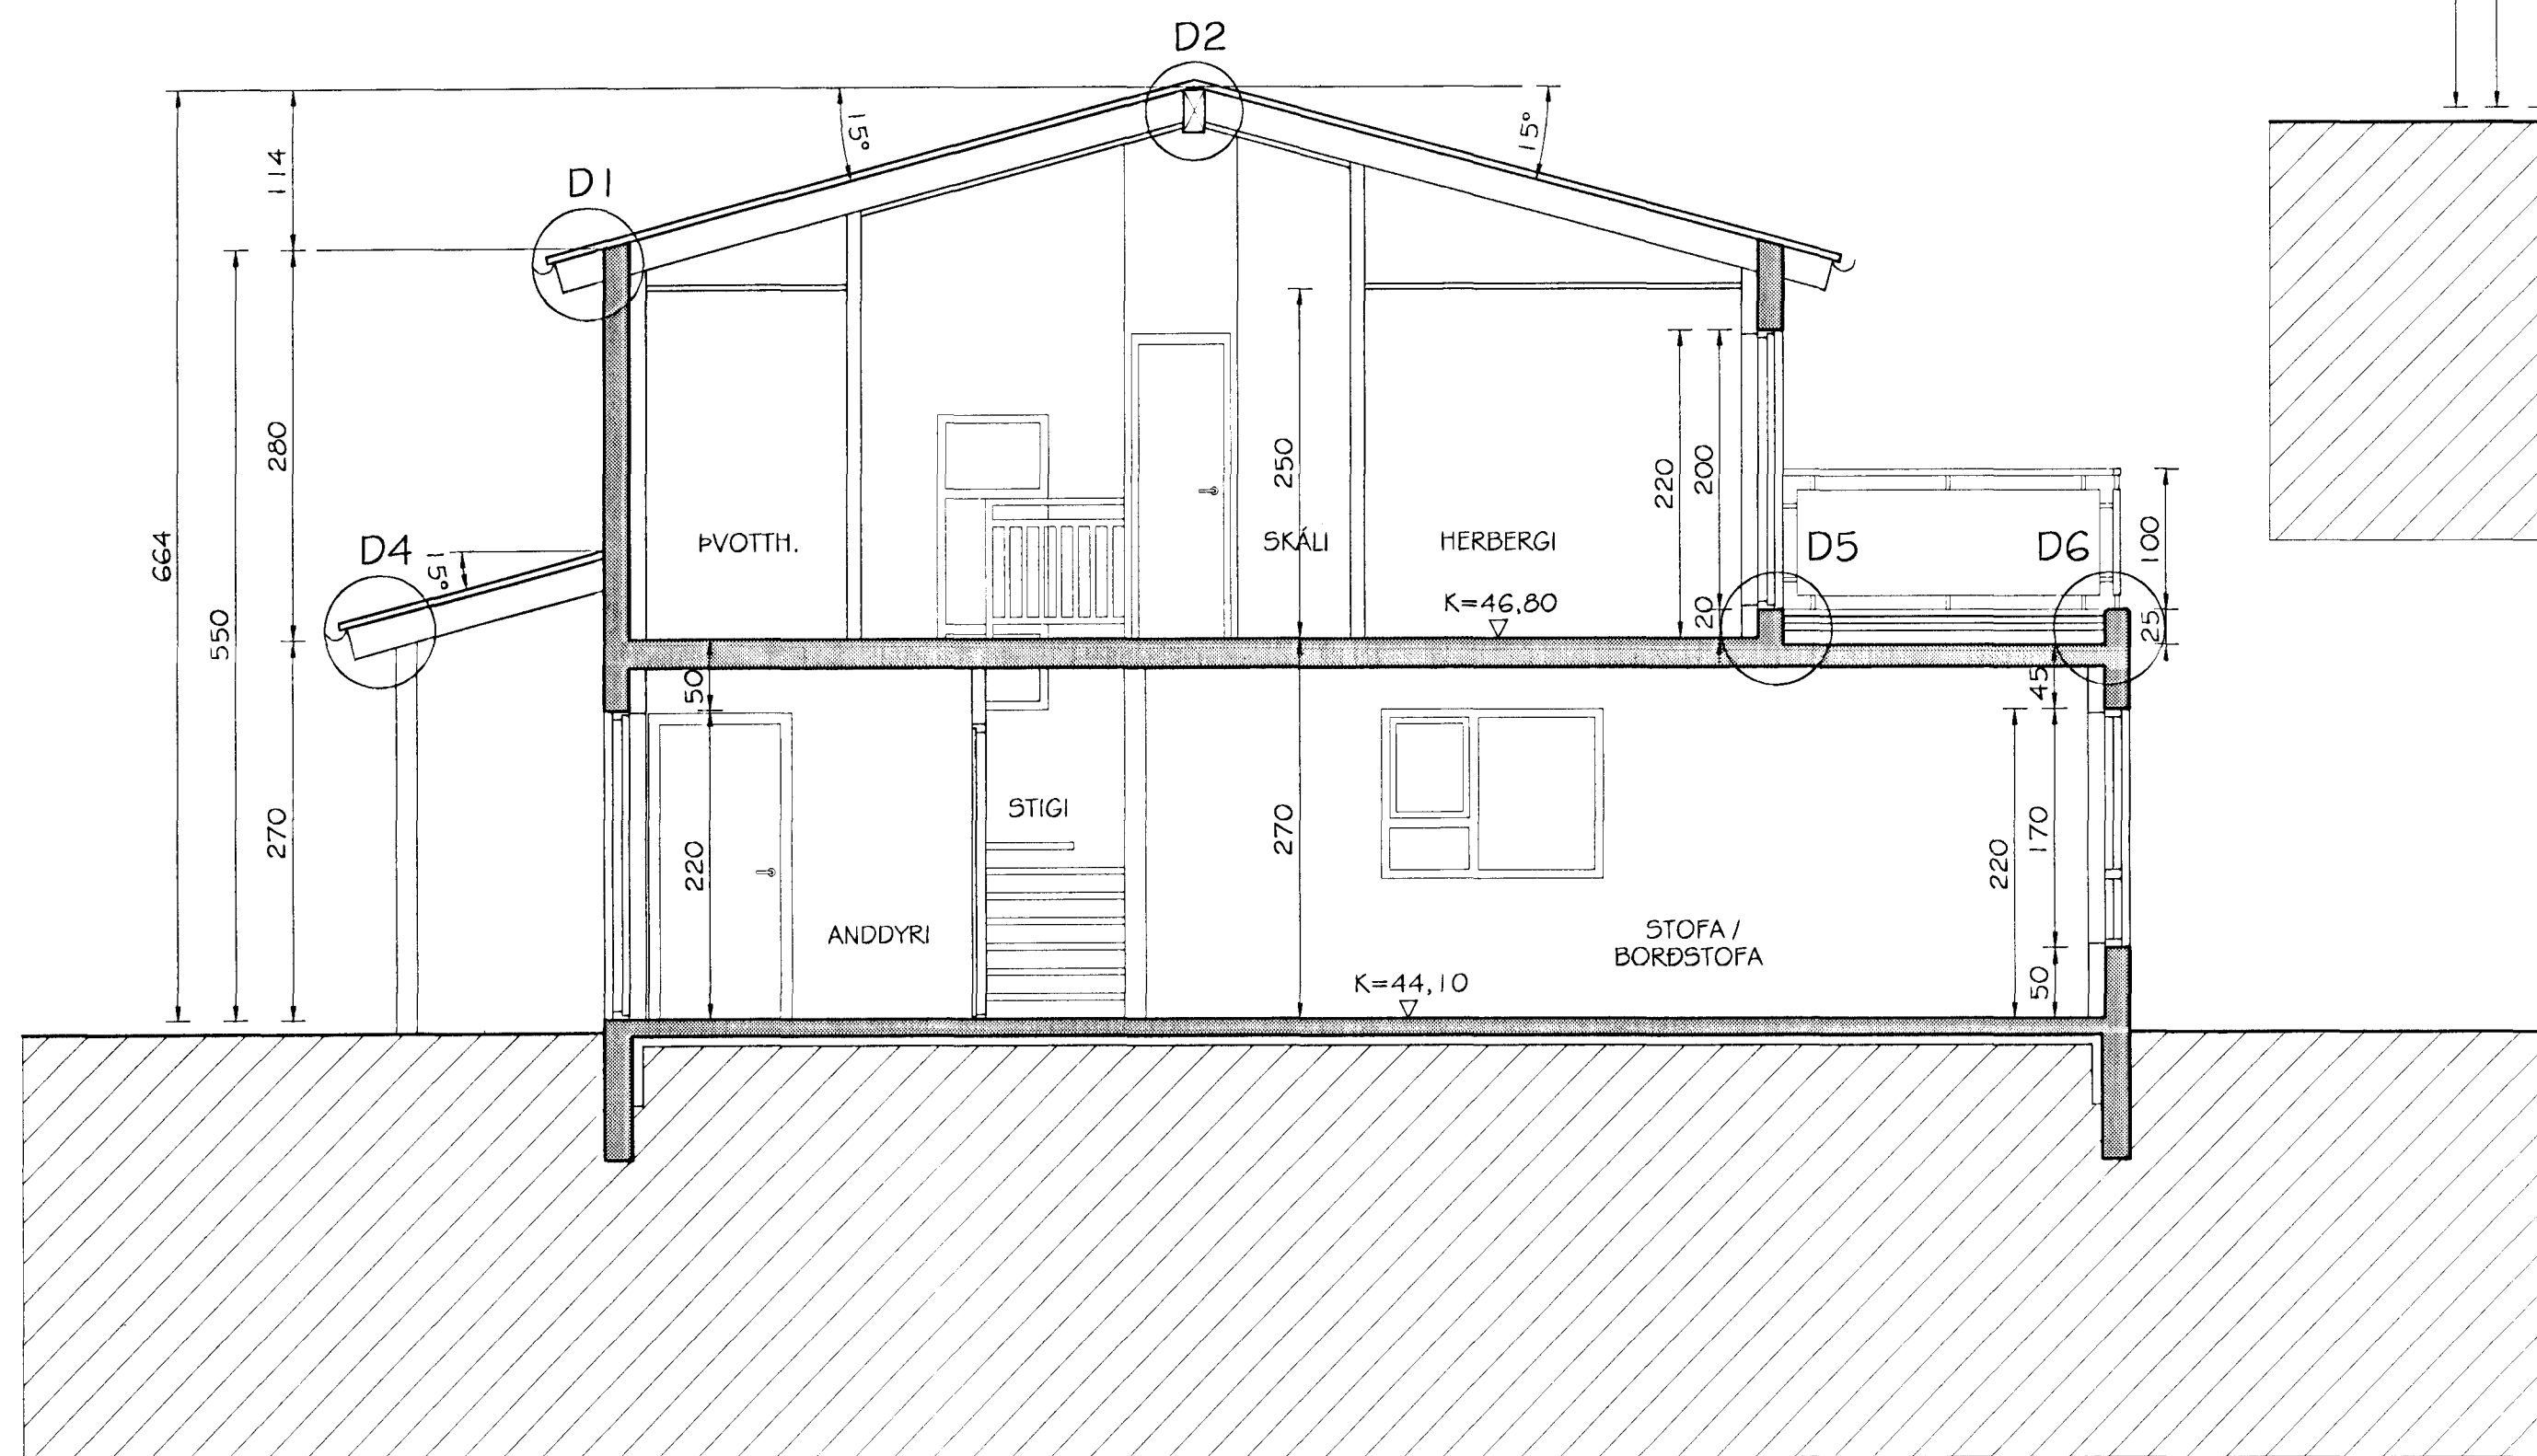

SNID C-C
MKV. 1:50

Br. nr.	Dags.	Af.	Breyting
①			
②			
③			
④			

**TEIKNISTOFAN
TORGÍÐ**
RÁÐGJÖF - HÖNNUN - EFTIRLIT

ÁRMÚLI 36, 108 REYKJAVÍK, Sími 568-8866, Fax 568-8878
 Þorsteinn Friðbjörnsson, Magnúsa Þ. Guðmundsson,
 Byggingatekniráðgjafi, Innviðissorkitekt.
 Kt. 241055-9239 Kt. 240654-5559

Byggingafræðingur
 16. DES. 1999
 Sigurbjartur Halldórsson
LÓUÁS 18-24
HAFNARFJÖRDUR

Teikningarheiti: **SNIDMYNDR
MÁLTEIKNING**

Dags. 21.09.1999 Kvæði 1:50

Hönnuð PF Teknað VÖJ Samþ. *Þorsteinn*

Verkur 99-822 Teikn.nr. 205 Breyt.nr.