

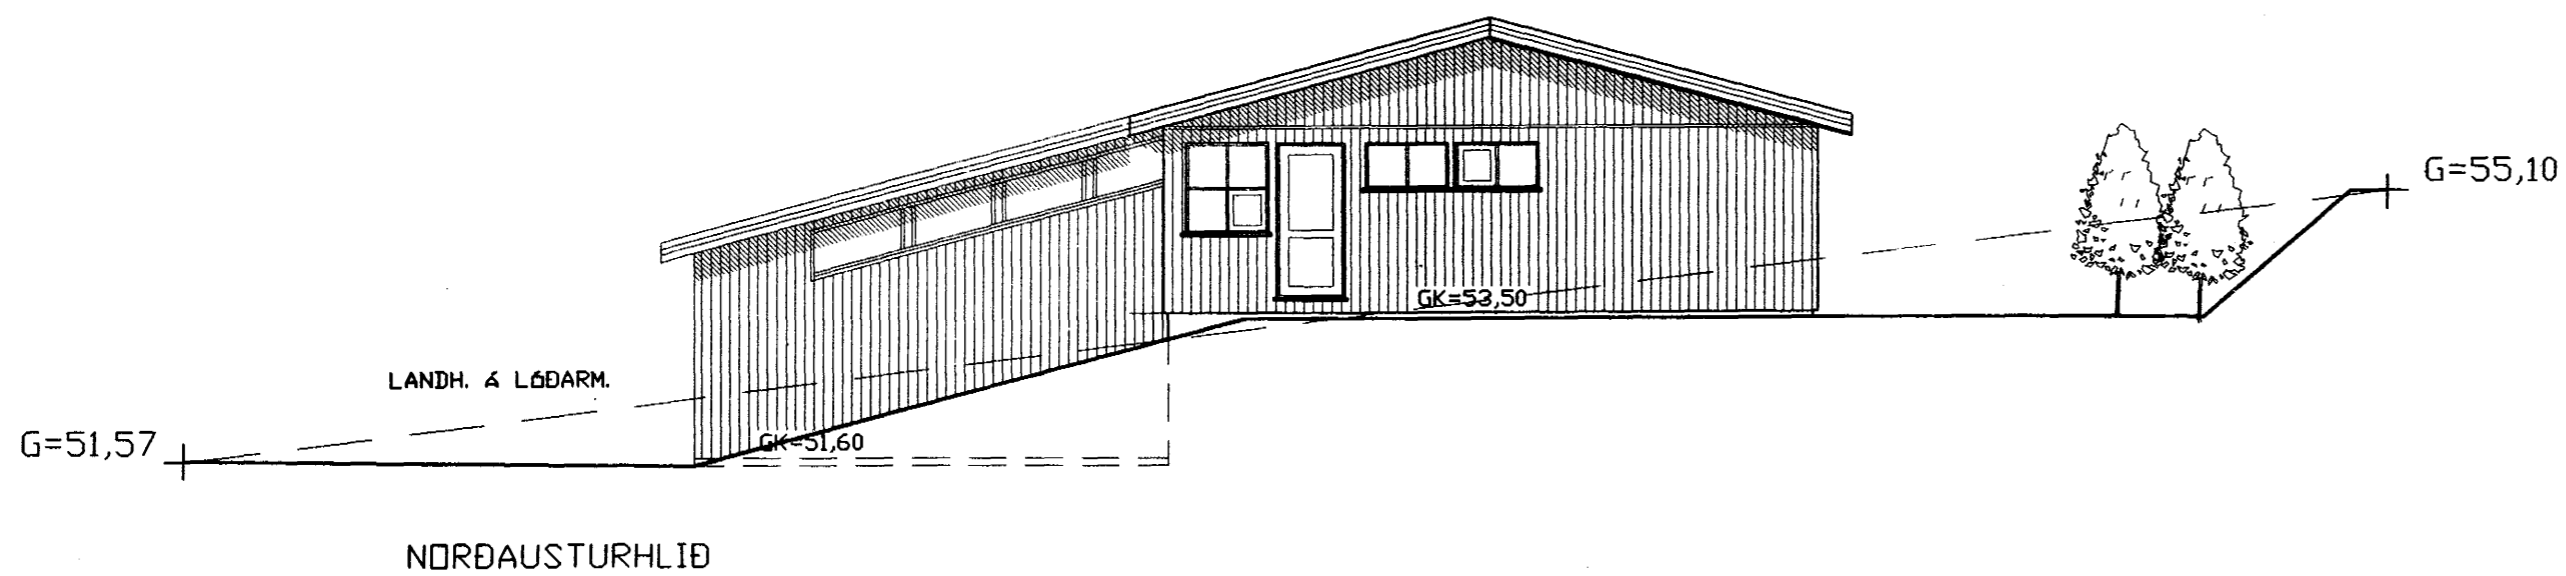


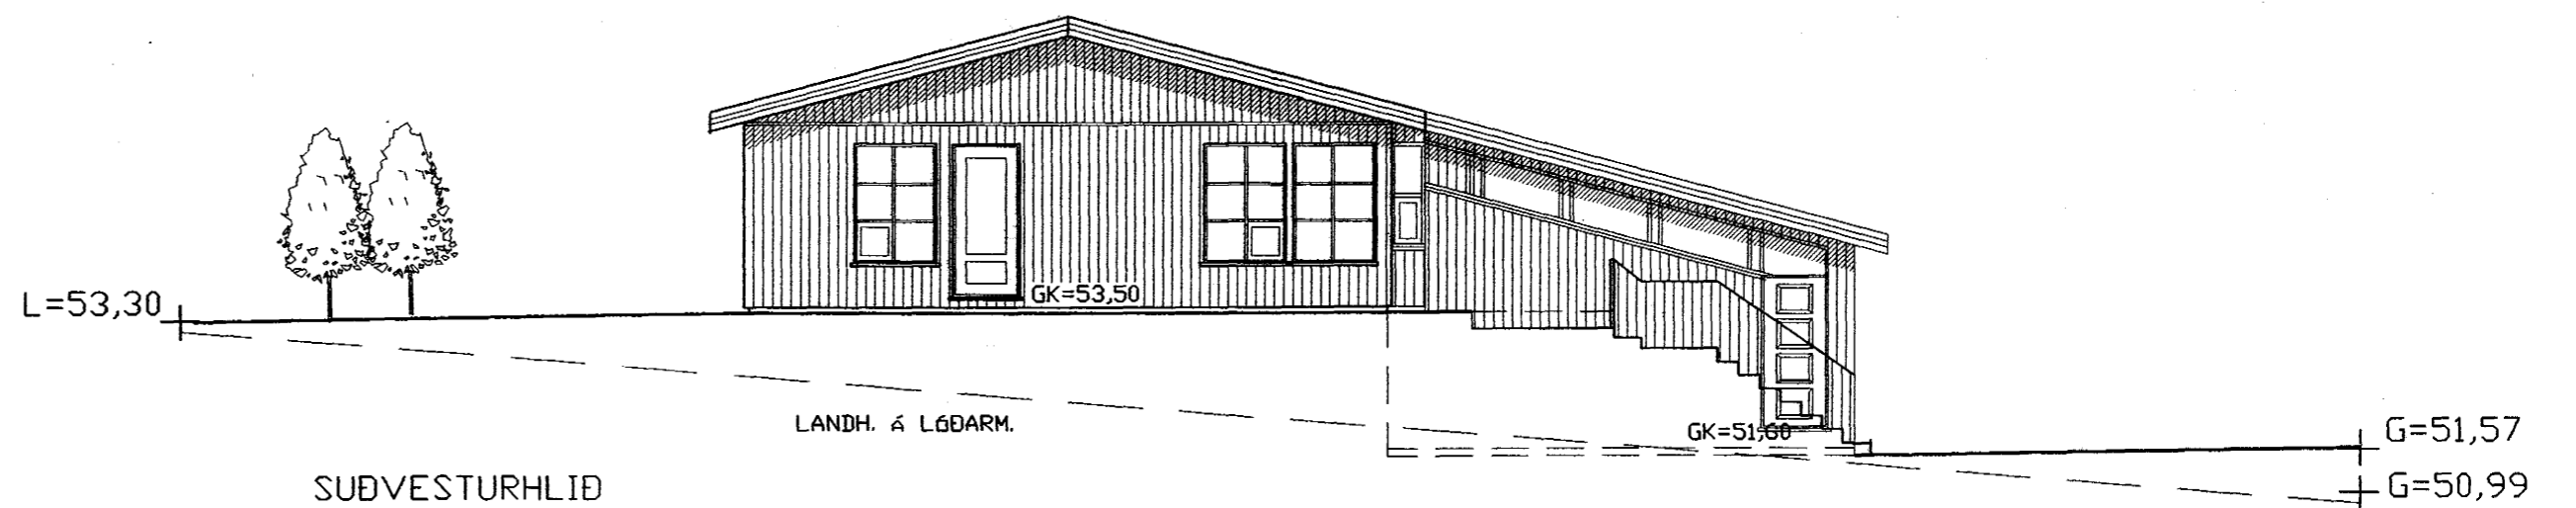

Samþykkt þann

28 JULI 1999

*RA* Byggingafræðingur í Hafnarfirði  
F.h. Kristján Þórarinnsson  
*dekkun byggingar og  
þessum af kostnaðar laenu*  
BLAÐ NR 3

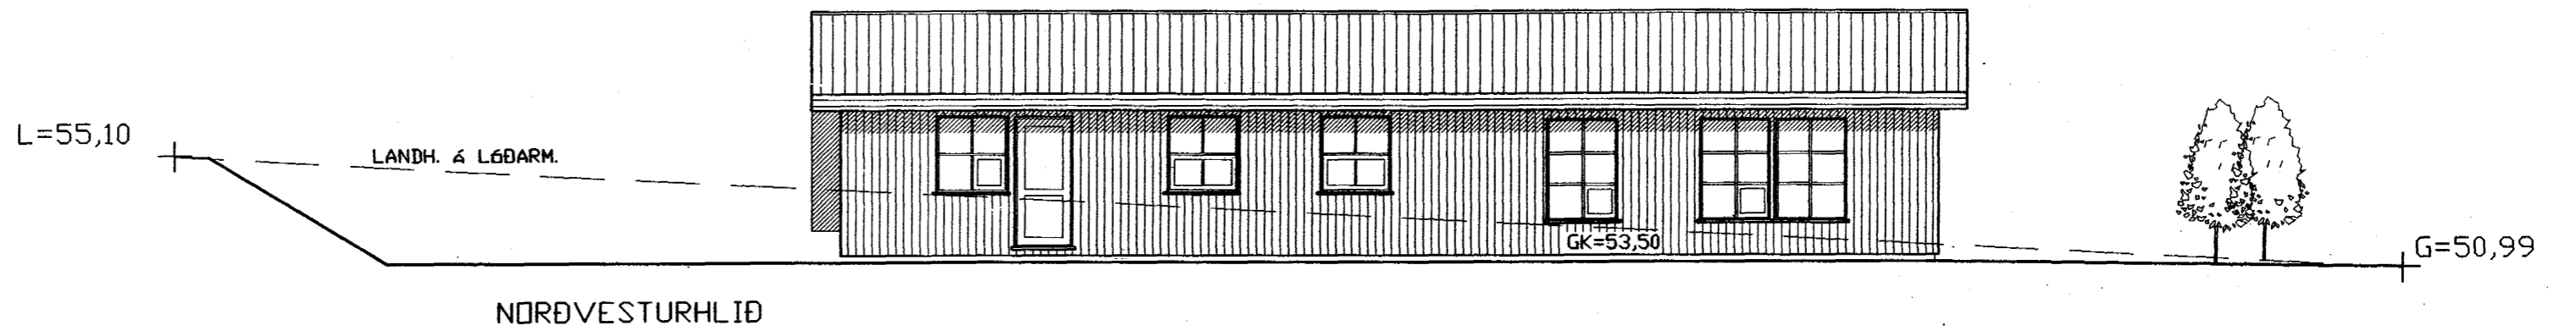

**es**

TEIKNISTOFAN SUÐURLANDSBRAUT 48  
S: 588-7344 FAX: 588-7343

VERKHEITI. LÓUÁS NR 19 HAFNARFIRÐI	Mkv. 1:100
VERKHUTI. ÚTLIT	DAGS. 14.07 1999
HANNAÐ. SIGURÐUR KJARTANSSON kt 090246-2839	BLAÐ NR 3 AF 3
TEIKNAD KJartan sigurðsson kt. 121066-5809	BREYTT.

*Sigurður Kjartan*