



LÓUÁS NR 19 HAFNARFIRÐI SNIÐ M. 1:100 AFSTÖÐUMYND M. 1:500

ÞAKHALLI 15°

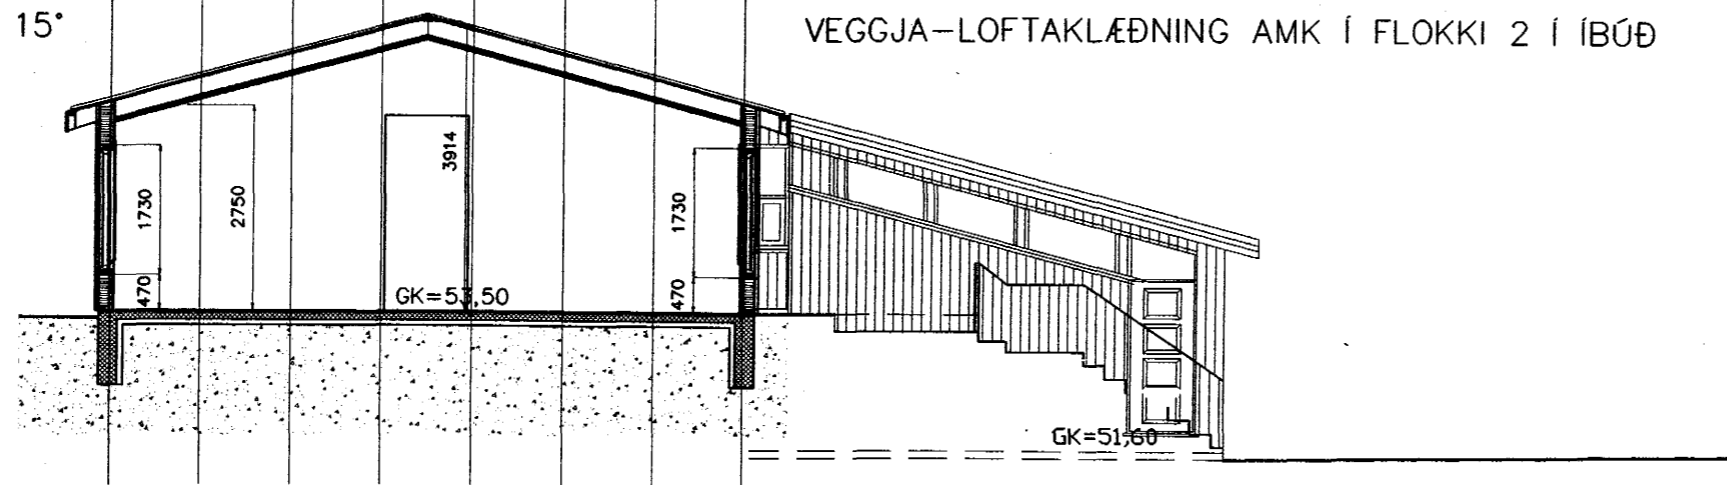

SNIÐ A-A

ÞAKHALLI 15°

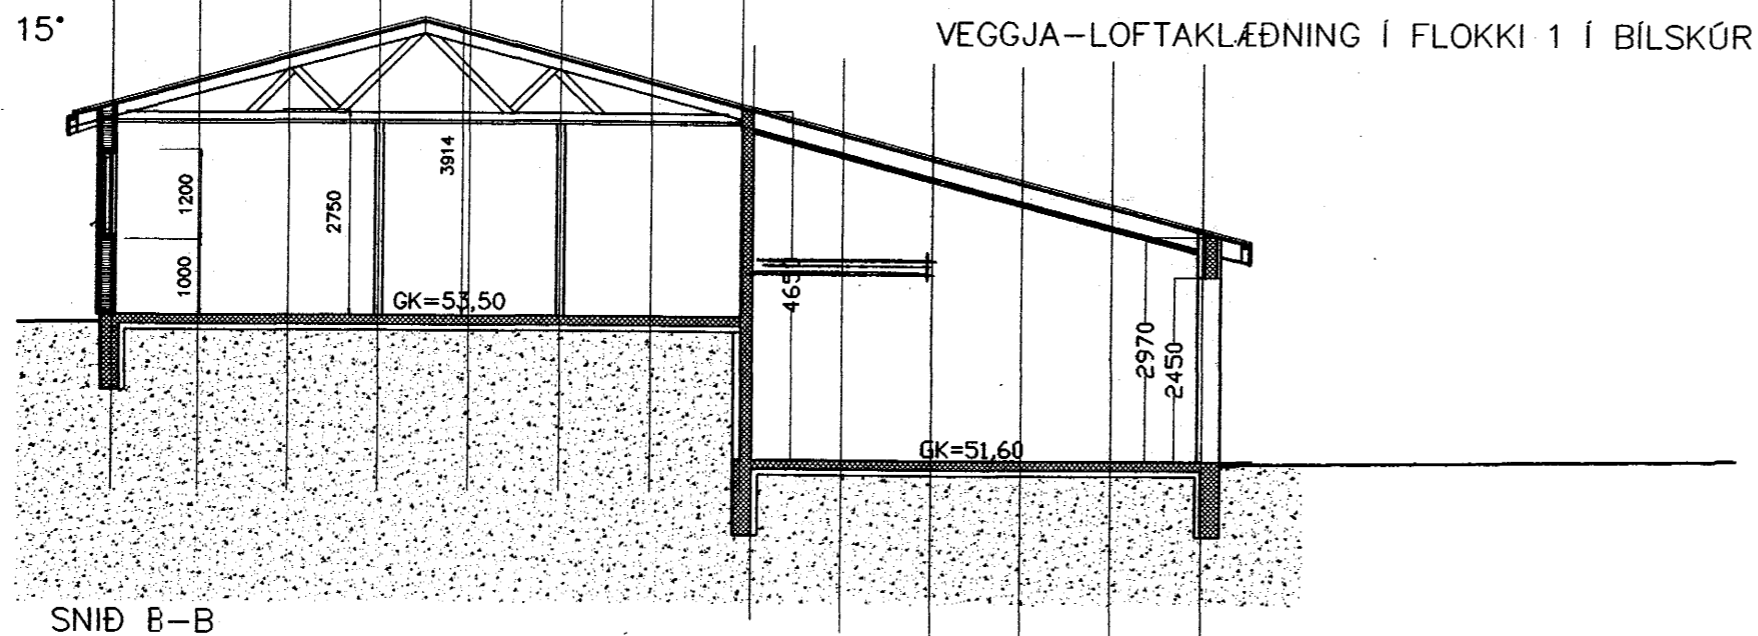

SNIÐ B-B



Samþykkt þann

2 8 JULI 1999

Byggingafultrúinn í Hafnarfirði
F.h. Kristján Þórarinnsson

*Allt
læturum tilgeymisla er
þarum að kostnaðarlausu*

BLAÐ NR 1

BYGGINGARLÝSING:

HÚSIÐ BYGGIST ÚR TIMBRI FRÁ S.G HÚS SELFOSSI.

BÍLSKÚR STAÐSTEYPIST OG KLÆDIST UTAN MEÐ STANDANDI KLÆÐNINGU ÞAKIÐ ER AÐ HLUTA SPERRUÞAK OG HLUTA KRAFTSPERRUÞAK SEM KLÆDIST BÁRUJÁRN OGEINANGRAST MEÐ 200MM ÞAKULL. MEÐ ÁFASTRI VINDVÖRN LOFT VERÐA UPPT. Í STOFU OG ELDH.

ÚTVEGGJAEININGARNAR KLÆDAST UTAN MEÐ STANDANDI KLÆÐNINGU

ÚTVEGGIRNIR EINANGRAST MEÐ 150MM STEINULL EINANGRUN NIÐUR

MEÐ SÖKKLI Í ÍBÚÐARHÚSI ER 75MM STEINULL EÐA PLAST.

ALLT TRÉVERK SKAL FÚAVERJAST MEÐ VIÐURKENNDU EFNI.


HURÐARGÖT AÐ INNAN VERÐI AMK. 880MM OG AÐALHURÐ VERÐI

AMK. 980MM.

BÍLSKÚR VERÐI EI-60

SORPGEYMSLA VERÐI EI 60.

FRÁ LOKUÐU RÝMI KOMI LOFTRÆSTING.

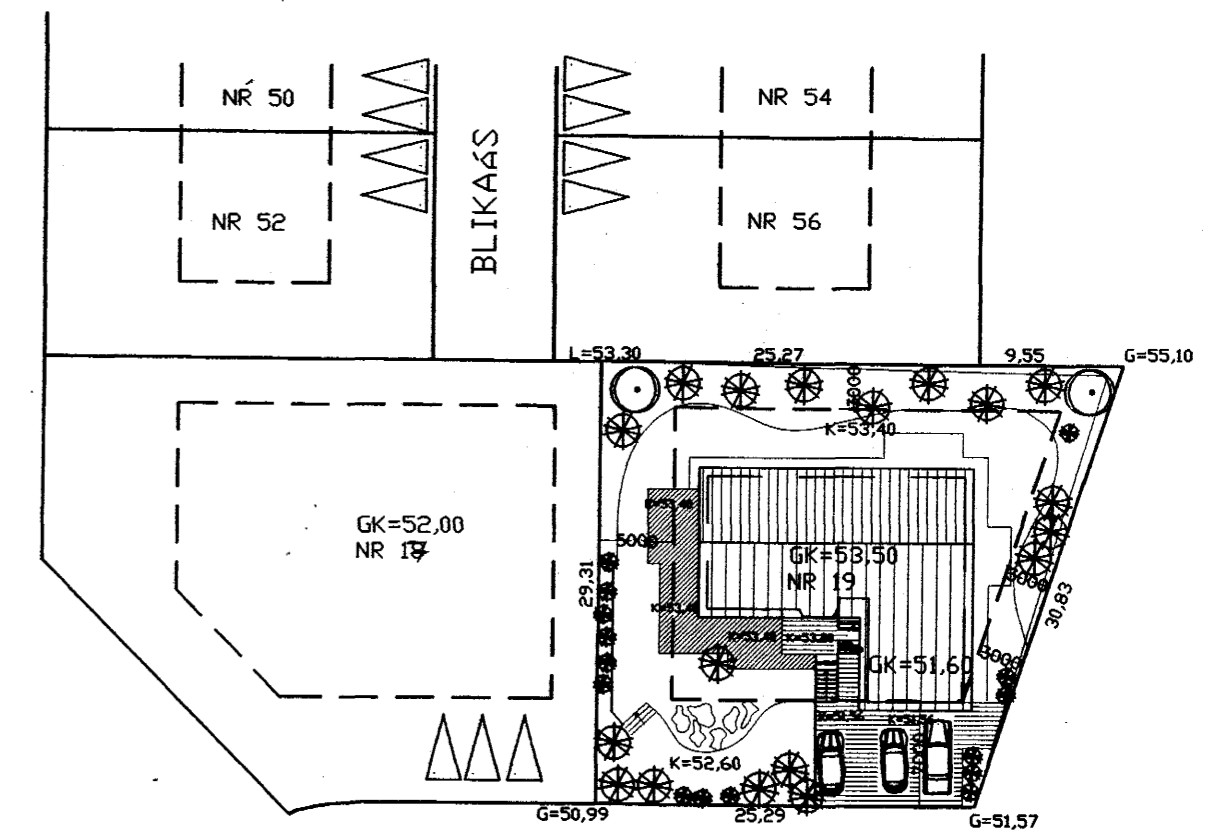

LÓUÁS

Skráningartafli: LÓUÁS NR 19				Skrásetjari: KJARTAN SIGURÐSSON												
Landnúmer: 180477				Kennitala: 121066-5809												
Matshlutanúmer: 01				Dags: 14.07.1999												
Uppskipting og lýsing				Stærðir												
D0	D1	D2	D3	D4	D5	D6	D7	D8	D9	D10a	D10b	D11	D12	D16	D17	
Lokun	Ígms	Nokun	Lokun	Eignar	Skilfró	Málfró	Slógr	Op	Brúfró	Salarfró	Salarfró	Brúfró	Netfró	Birt	Reiknitala	
	hæð-róð	texti	frókan	hald	m²	m²	m²	m²	m²	min	max	m²	m²	m²	skiptarómmá	
		Matshluti			186,3	0,0	0,0	0,0	186,3	0,0		676,4	167,9	186,3	535,980	
		Botn													37,3	
		01	1. hæð		186,3	0,0	0,0	0,0	186,3	0,0		596,2	167,9	186,3		
A	0101	ÍBÚÐ	N	0101	147,7				147,7		2,75	3,91	449,2	134,7	409,488	
A	0102	BÍLSK/GEYMS	B	0101	38,6				38,6		2,97	4,65	147,0	33,2	126,492	
B	0103	SORP	T	0101	1,8				1,8							
		02	Þak		0,0	0,0	0,0	0,0	0,0	0,0		42,9	0,0	0,0		
A	0201	ÞAKRYMI	F	0101								42,9				
Athugasemdir																
Sameignir sumra																
Eignarhald																
	Eignar	Nokun	Birt	Skilfró	Séreign	Séreign og										
	hald	texti	frókan	m²	m²	sámeign										
						m²										
	0101	ÍBÚÐ		186,3	535,980	535,980										
		Allt		186,3	535,980	535,980										

AFSTÖÐUMYND

es

TEIKNISTOFAN SUÐURLANDSBRAUT 48
S: 588-7344 FAX: 588-7343

VERKHEITI: LÓUÁS NR 19 HAFNARFIRÐI Mkv. 1:100/1:500

VERKHUTI: SNIÐ OG AFSTÖÐUMYND DAGS. 14.07.1999

HANNAÐ: SIGURÐUR KJARTANSSON kt 090246-2839 BLAÐ NR 1 AF 3

TEIKNAD KJartan sigurðsson kt. 121066-5809 BREYTT.

Sigurður