



SKÝRINGAR Á STÆRÐUM:

OFNALAGNIR ERU MANNESMANN RÖR.
 STÆRÐIR ERU:
 DN10 : 12x1,2 NEFND Á TEIKNINGU ø12
 DN12 : 15x1,2 ----- ø15
 DN15 : 18x1,2 ----- ø18
 DN20 : 22x1,5 ----- ø22


LAGNIR ERU MEÐ HLÍFÐARKÁPU

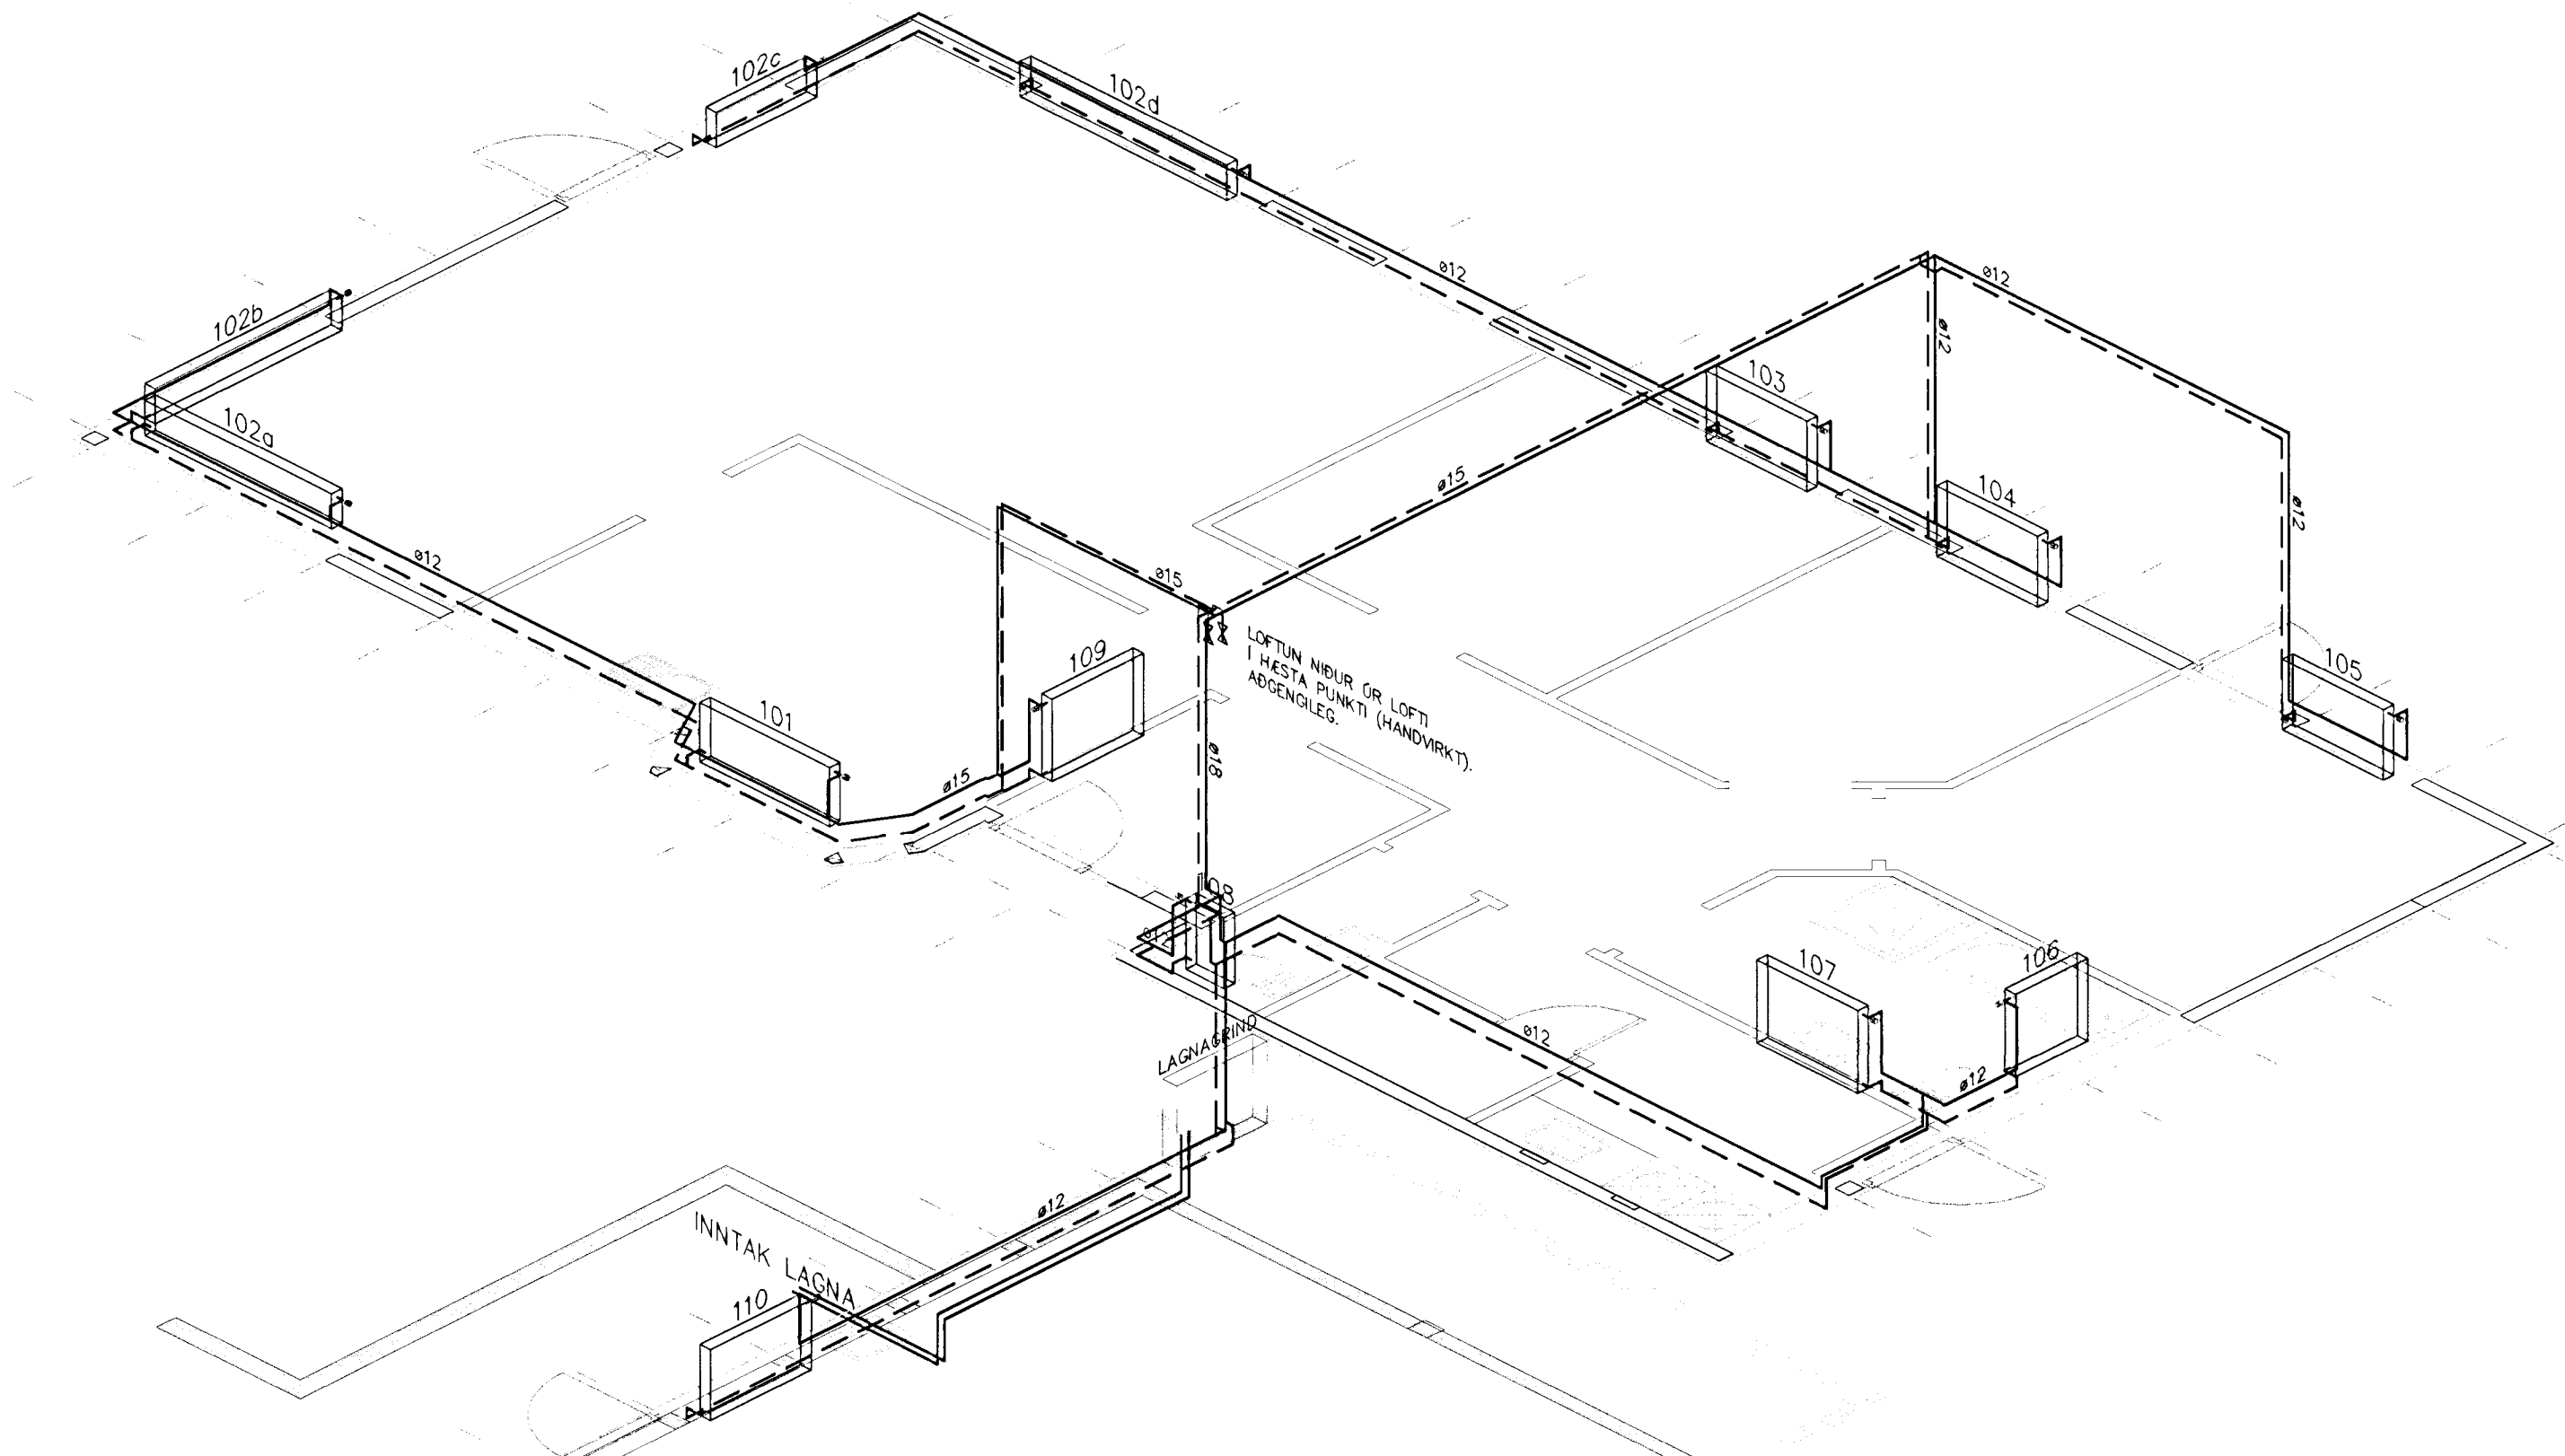

RÖMMYND
 Mkv.: c.a. 1:50

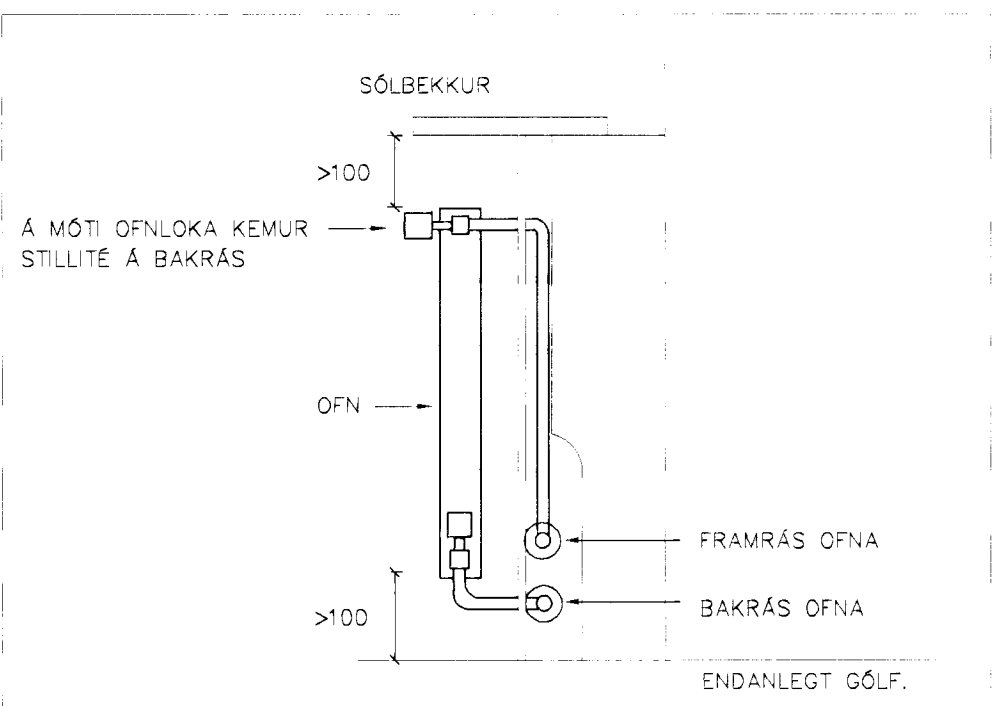

SNID Í VEGGI
 Mkv. 1:10

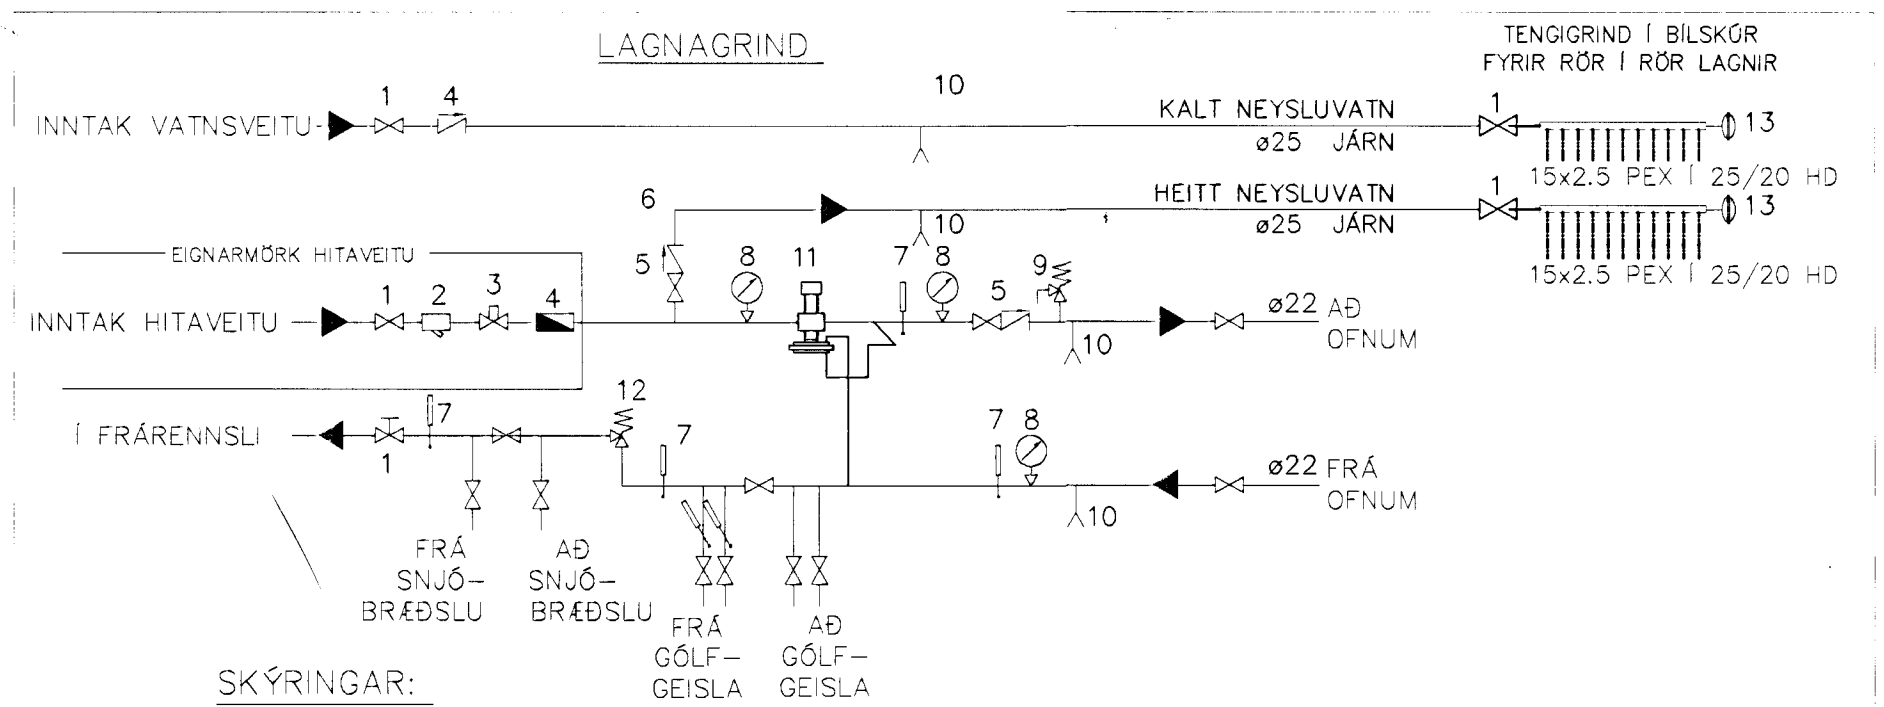

SKÝRINGAR:

1. RENNILOKI EÐA KÚLULOKI
2. SÍA
3. HEMILL
4. MÆLIR
5. EINSTREYMISLOKI
6. ÓTTAK NEYSLUVATNS
7. HITAMÆLIR
8. ÞRÝSTIMÆLIR
9. ÖRYGGISLOKI 3 BAR
10. TÆMING
11. ÞRÝSTIJAFNARI AVD 20
12. MÓTÞRÝSTILOKI
13. LOFTPÚÐAR (T.D. FLAMCO FLEXOFIT)

Byggingatútrúf / Hafnarfjarðar
 Atgætt þann
 13. DES. 1999
 Sigurður Haldrupsson

Hnitakerfi:										Verk:	SG HÚS; LÓUÁS 19 HAFNARFIRÐI									
Hæðakerfi:										LAGNIR:	RÖMMYND HITALAGNA		Mkv.:	c.a.1:50						
Vörpun:	1	01.12.1999	MANNESMANN RÖR SETT Í STAÐ STÁLS	SMS							SNID		Mkv.:	1:10						
Skráarnafn:	99163-tri.dwg	Tilvasonir	Br.	Dags.	Eðli breytingar	Af.	Sp.	Samþykkt:	<i>Sig. Jónsson</i>	Hannað:	S.M.S.	Telknað:	S.M.S.	Yfirfarið:	Dags:	16.11.1999	Verknr:	99163	Telknr.:	324-1

VERKFRÆÐISTOFA SUÐURLANDS
 AUSTURVEGI 3-5, 800 BELFOSSÍ, Sími 482 3900, FAX 482 3914