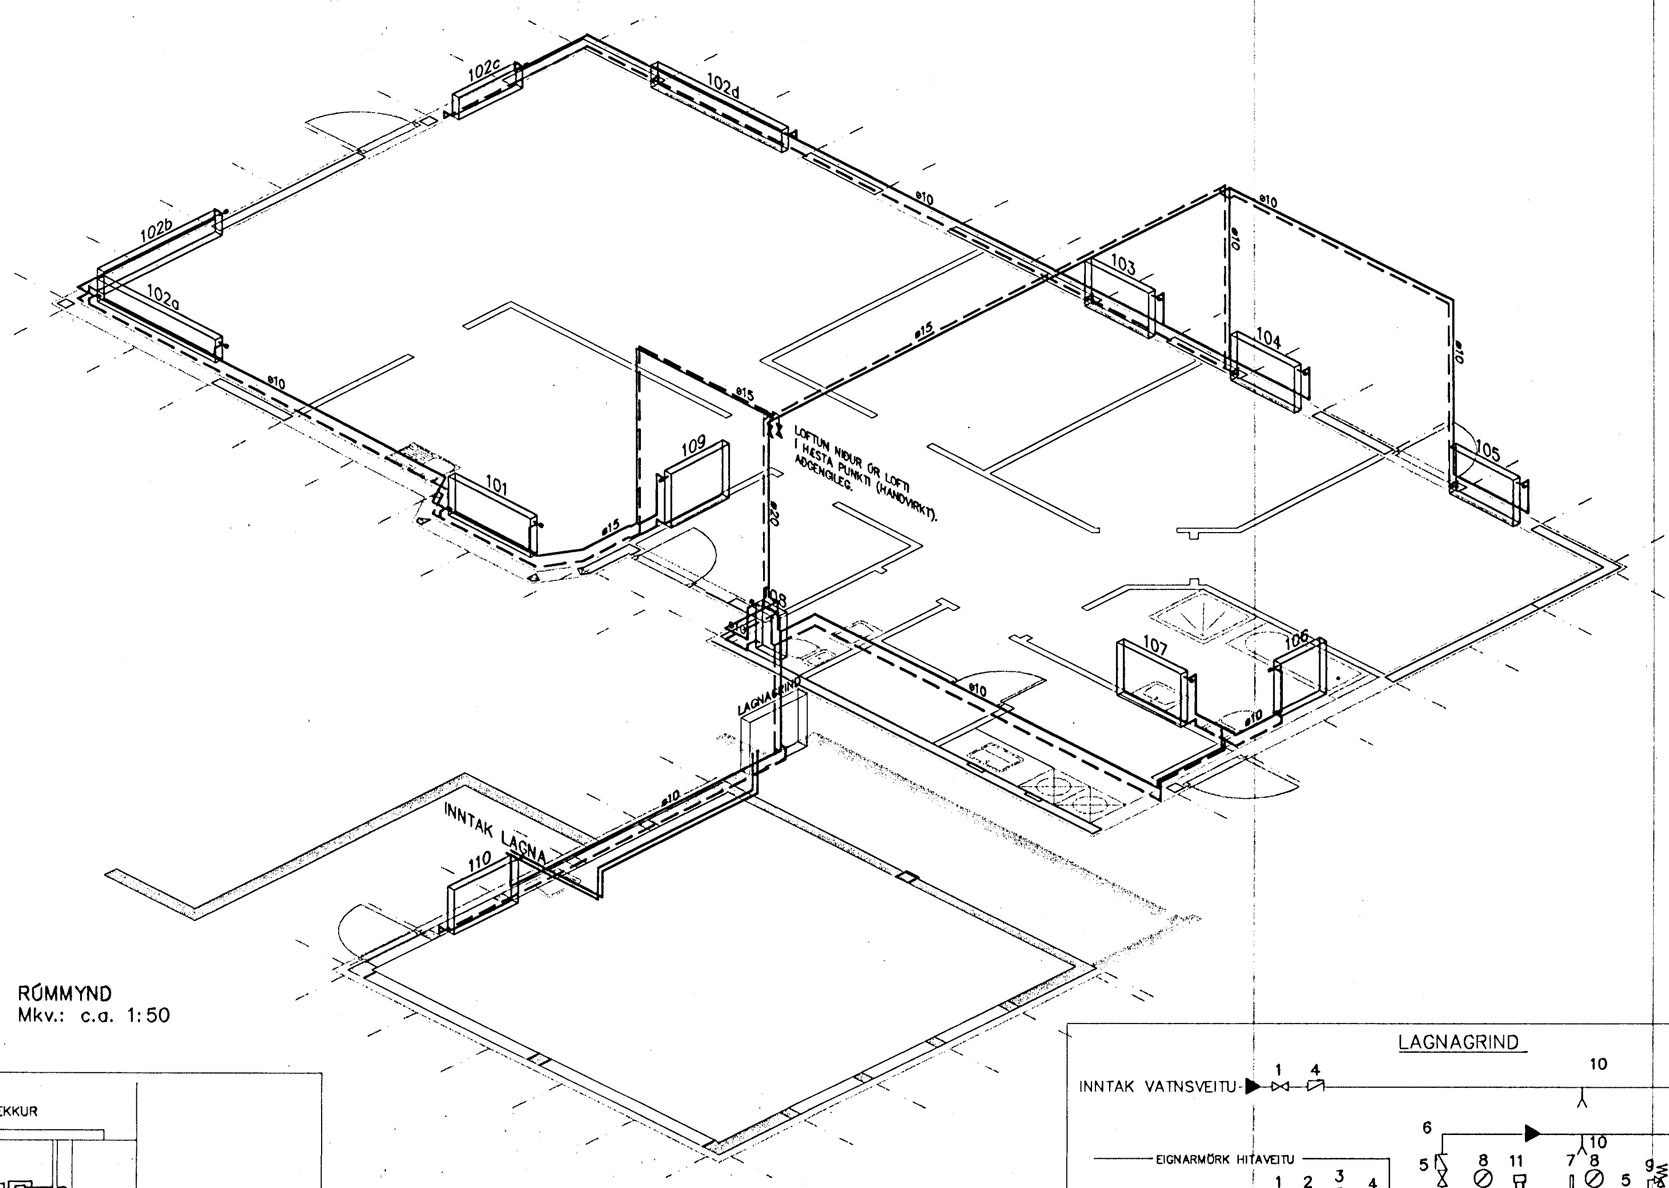

RÚMMYND
Mkv.: c.a. 1:50

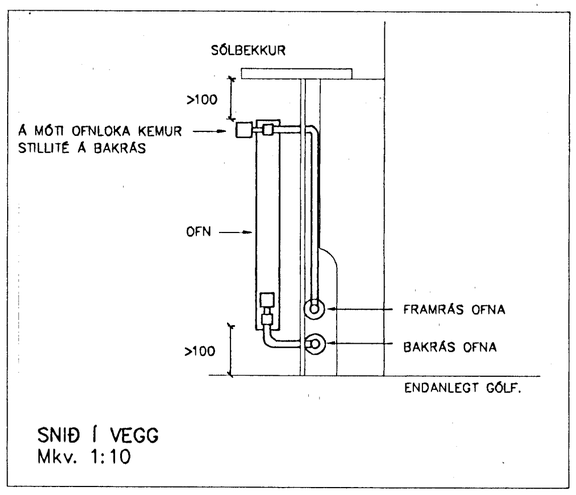

SNIÐ Í VEGG
Mkv. 1:10

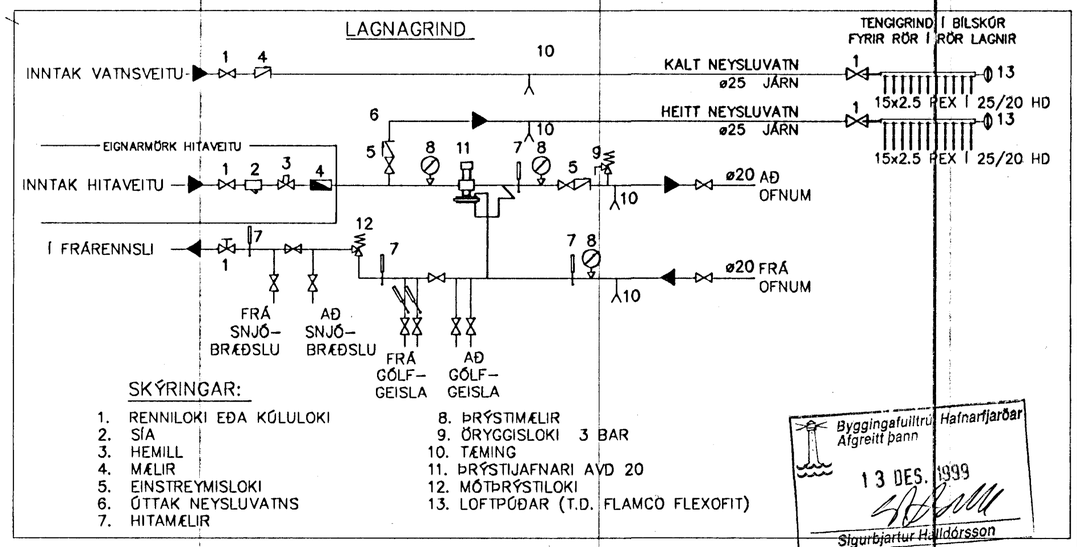

SKÝRINGAR:

1. RENNILOKI EÐA KÚLULOKI
2. SÍA
3. HEMILL
4. MÆLIR
5. EINSTREYMISLOKI
6. ÚTTAK NEYSLUVATNS
7. HITAMÆLIR
8. ÞRÝSTIMÆLIR
9. ÖRYGGISLOKI 3 BAR
10. TÆMING
11. ÞRÝSTIJAFNARI ÁVÖ 20
12. MÓTÞRÝSTILOKI
13. LOFTPÚÐAR (T.D. FLAMCO FLEXOFIT)

Byggingafulltrúi Hafnarfjarðar
Afgreitt þann
13 DES. 1999
Sigurbjartur Halldórsson

Hnitakerfi:						
Hæðakerfi:						
Vörpun:						
Skráarnafn: 99163-tri.dwg	Tilvísanir	Br.	Dags.	Eðli breytingar	Af.	Sþ.

VERKFRÆÐISTOFA SUÐURLANDS
AUSTURVEGI 3-5, 800 SELFOSSI, SÍMI 482 3900, FAX 482 3914

Samþykkt: Sig. Jakobsson

Verk: SG HÚS; LÓUÁS 19 HAFNARFIRÐI
LAGNIR: RÚMMYND HITALAGNA
SNIÐ

Hannað:	Teiknað	Yfirfarið:	Dags:	Verknr:	Mkv:	Teikn.nr:
S.M.S.	S.M.S.		16.11.1999	99163	c.a.1:50 1:10	324