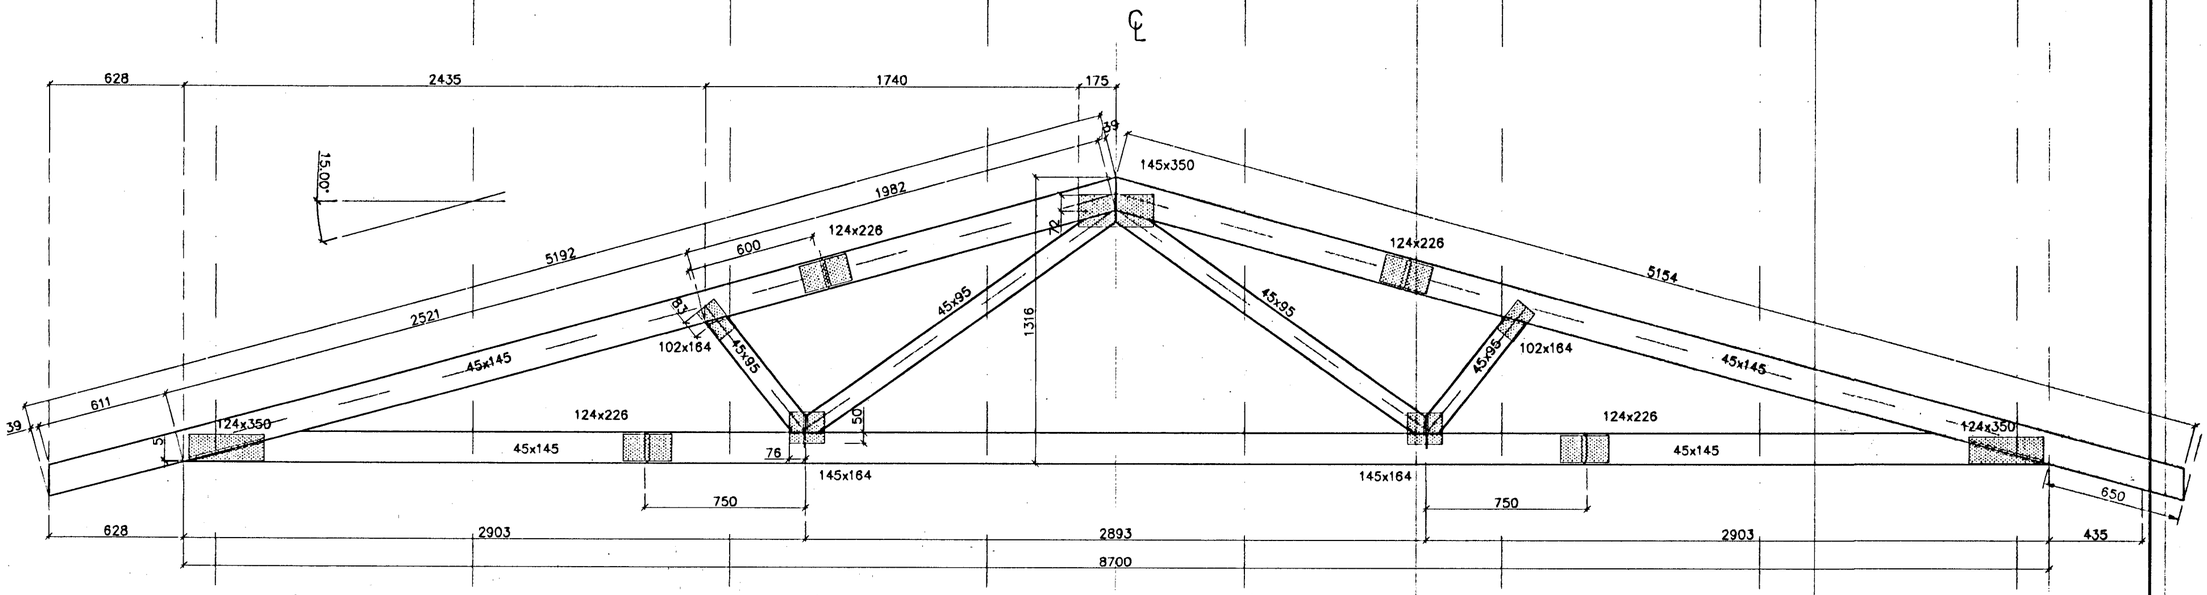

KRAFTSPERRUR
SP-870-15
Mkv. 1:20
6 Stk. ÁN KROSSV.
1 Stk. MEÐ KROSSV.

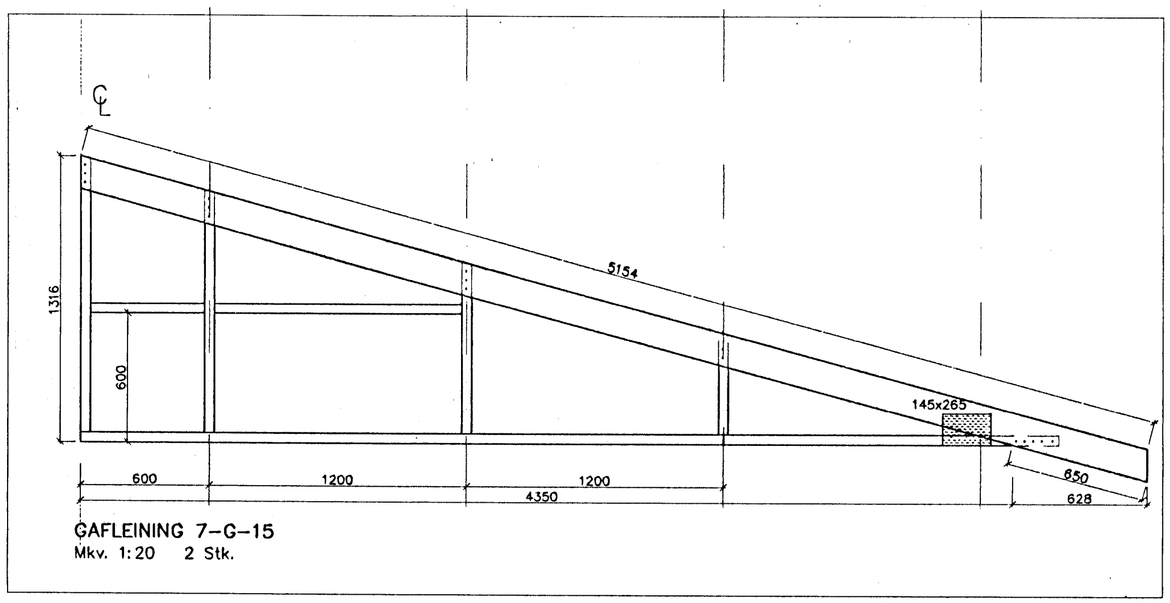

GAFLEINING 7-G-15
Mkv. 1:20 2 Stk.

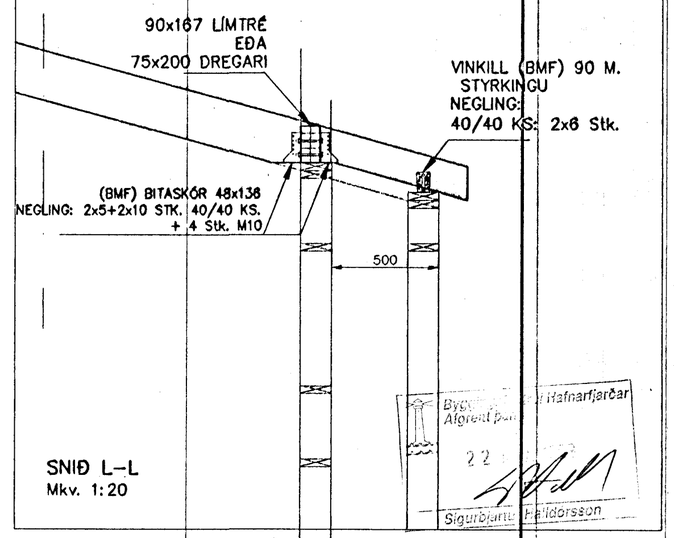

SNIÐ L-L
Mkv. 1:20

Hafnarfjarðar
22

Hnitakerfi:						
Hæðakerfi:						
Vörpun:						
Skráarnafn: 99163-sp.dwg	Tilvísanir	Br.	Dags.	Eðli breytinga	Af.	Sb.

VERKFRÆÐISTOFA SUÐURLANDS
AUSTURVEGI 3-5, 800 SELFOSSI, SÍMI 482 3900, FAX 482 3914

Samþykkt: Sig. Jakobsson

Verk: SG HÚS LÓUÁS 19 HAFNARFIRÐI
BURÐARVIRKI:
KRAFTSPERRUR SP-870-15 & GAFLEINING 7-G
SNIÐ

Hannað:	Teiknað	Yfirfarið:	Dags:	Verknr:	Mkv:
S.M.S.	S.M.S.		08.11.1999	99163	Mkv: 1:20
					Mkv: 1:20
					Teikn.nr: 213