

TRÉVIRKI
GÆÐAFLOKKAR – TIMBURGÆÐI

LÍMTRÉ SKAL VERA L40 SAMKVÆMT ÍST/DS 413.

BURÐARVIÐIR SKULU VERA AF GÆÐAFLOKKUM K18, K24, K30 SKV. ÍST/DS 413, EFTIR ÞVI HVAD TILGREINT ER Á VINNUTEIKNINGUM.

KROSSVIÐUR SKAL VERA MINNST 6 LAGA GRENIKROSSVIÐUR (WBP) LÍMDUR MED RAKAPOLNU LÍMI.

RAKASTIG Í TIMBRI VIÐ UPPSETNINGU SKAL EKKI VERA HÆRRA EN 15%.

SKÝRINGAR: LASKASPERRUR

FORSENDUR
SNJÓR : 1,0 kN/m²
VINDUR : 1,4 kN/m²
EIGINÞUNGI : 0,6 kN/m²

LASKAR:
GALV. GADDAPLÖTUR FRÁ
AB-TRAFÖRBAND.
STÆRD GEFIN Í BxL Í mm.

TIMBURGÆÐI:
TOGBAND/SKÁBAND: K18
SKÁSTÍFUR: K18


MÍÐAÐ ER VIÐ 1200 mm MÍÐJUMÁL SPERRA
ÖLL MÁL Í mm.

SKÝRINGAR: GAFLÉININGAR

TIMBURGÆÐI ERU A.M.K. K18 SKV. DS413

GAFLÉININGAR:
FÓTSTYKKI : 45x145
STOÐIR : 45x145
ÞVERSTAFIR : 45x145
SKÁSTYKKI : 45x145

ÖLL SAMSEYTI NEGLIST MED 3 STK. 34/90
NEMA NEÐST VIÐ HÚSHORN, EN ÞAR KEMUR GATPLATA.

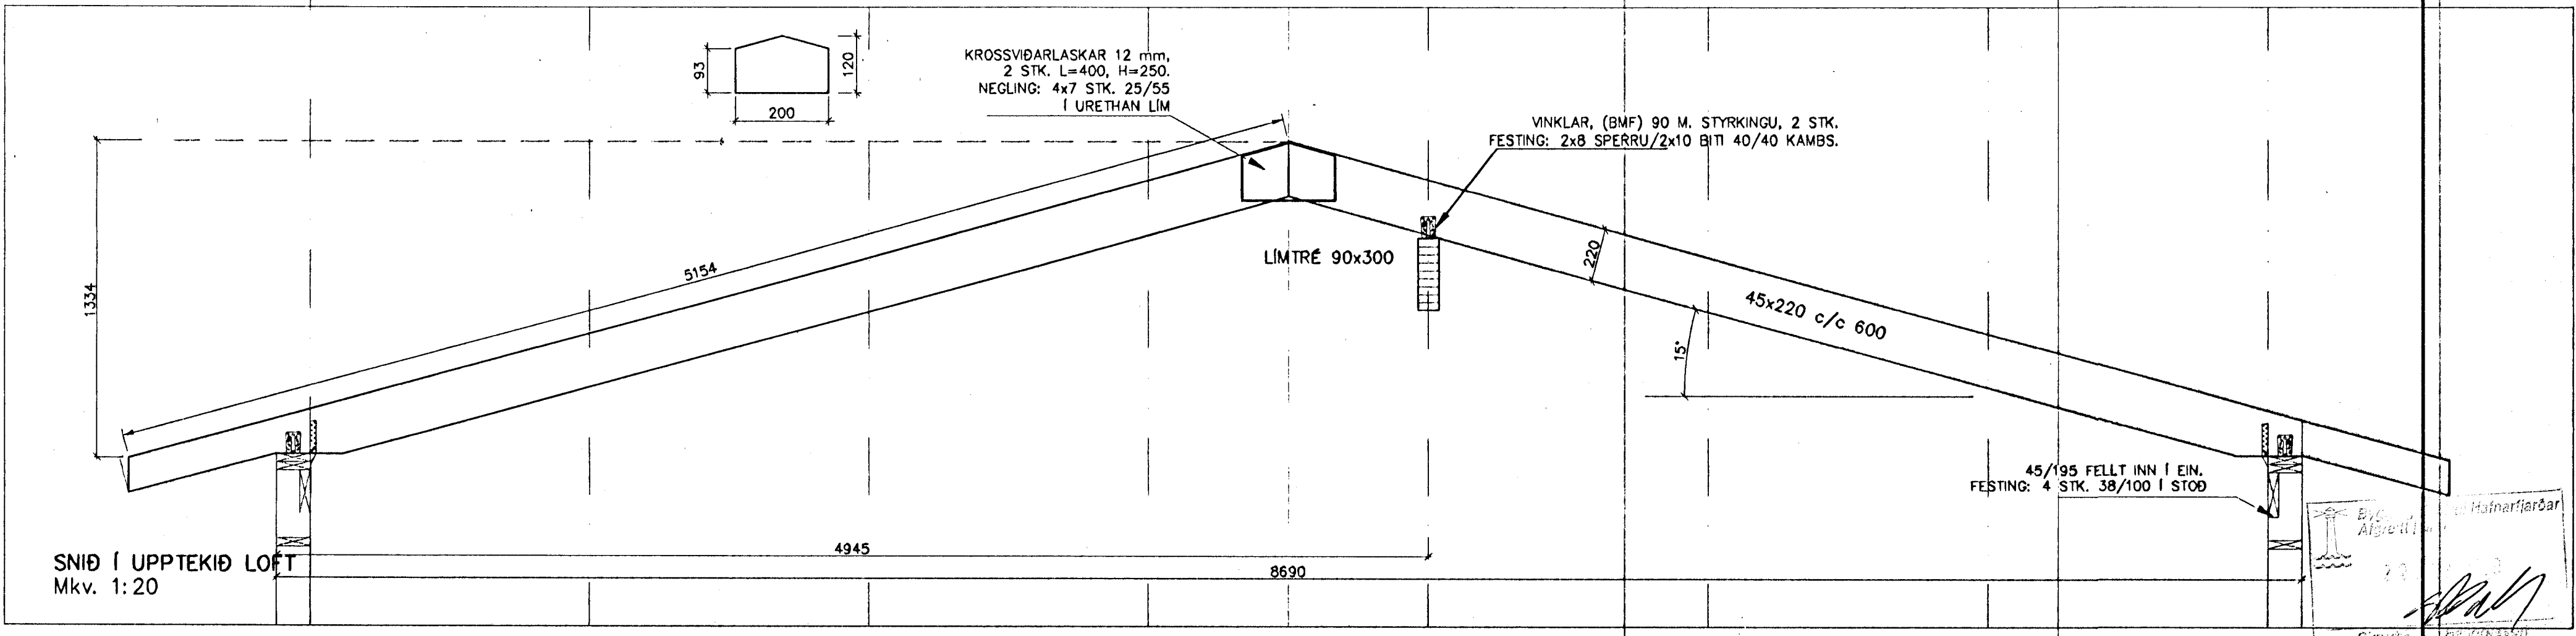

Hnitakerfi:										Verk: SG HÚS LÓUÁS 19 HAFNARFIRÐI	Mkv:
Haðakerfi:										BURÐARVIRKI:	Mkv: 1:20
Vörpun:										SNÍÐ Í UPPTÆKIÐ LOFT	Mkv: 1:20
Skráarnafn: 99163-sp.dwg	Tilvísanir:	Br.	Dags.	Eðli breytingar	Af.	Sp.	Samþykkt: Sig. Jakobsson			FESTING SPERRA, LÍMTRÉS OG GIRDIS	Mkv: 1:20
										Hannað: S.M.S. Teiknað: S.M.S. Yfirfarið: Dags: 08.11.1999 Verknr: 99163	Teikn.nr: 214