



SNID Í GÓLF OG VEGG
 Mkv. 1:10

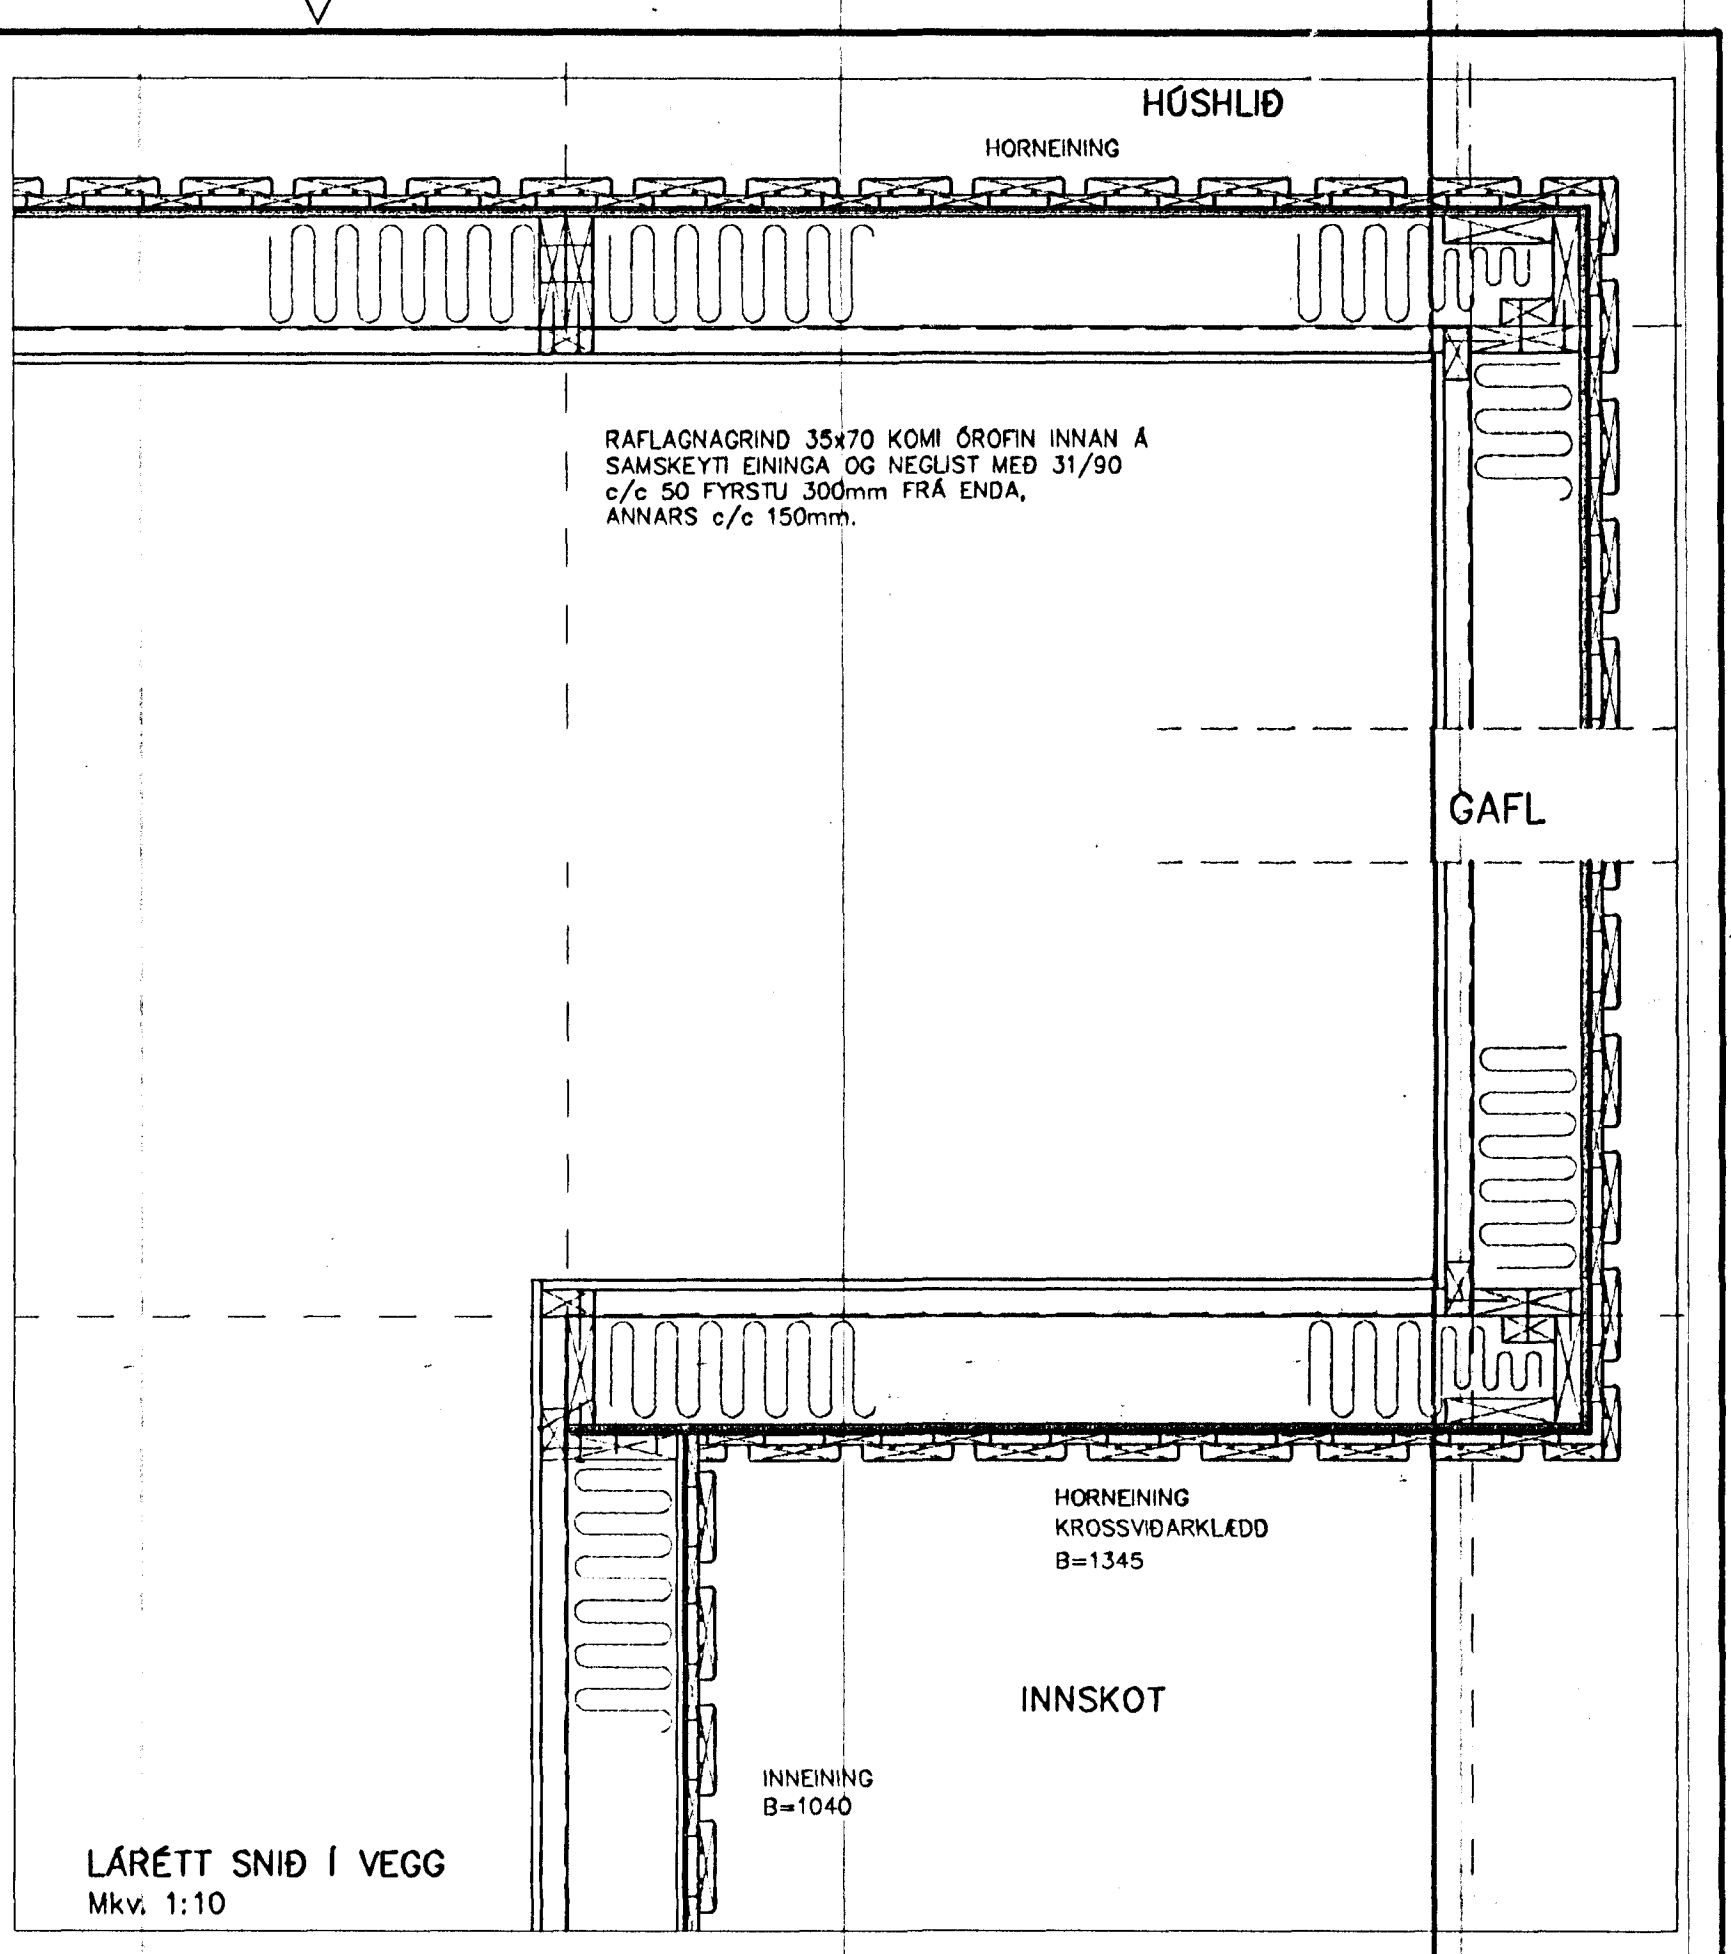

LÁRÉTT SNID Í VEGG
 Mkv. 1:10

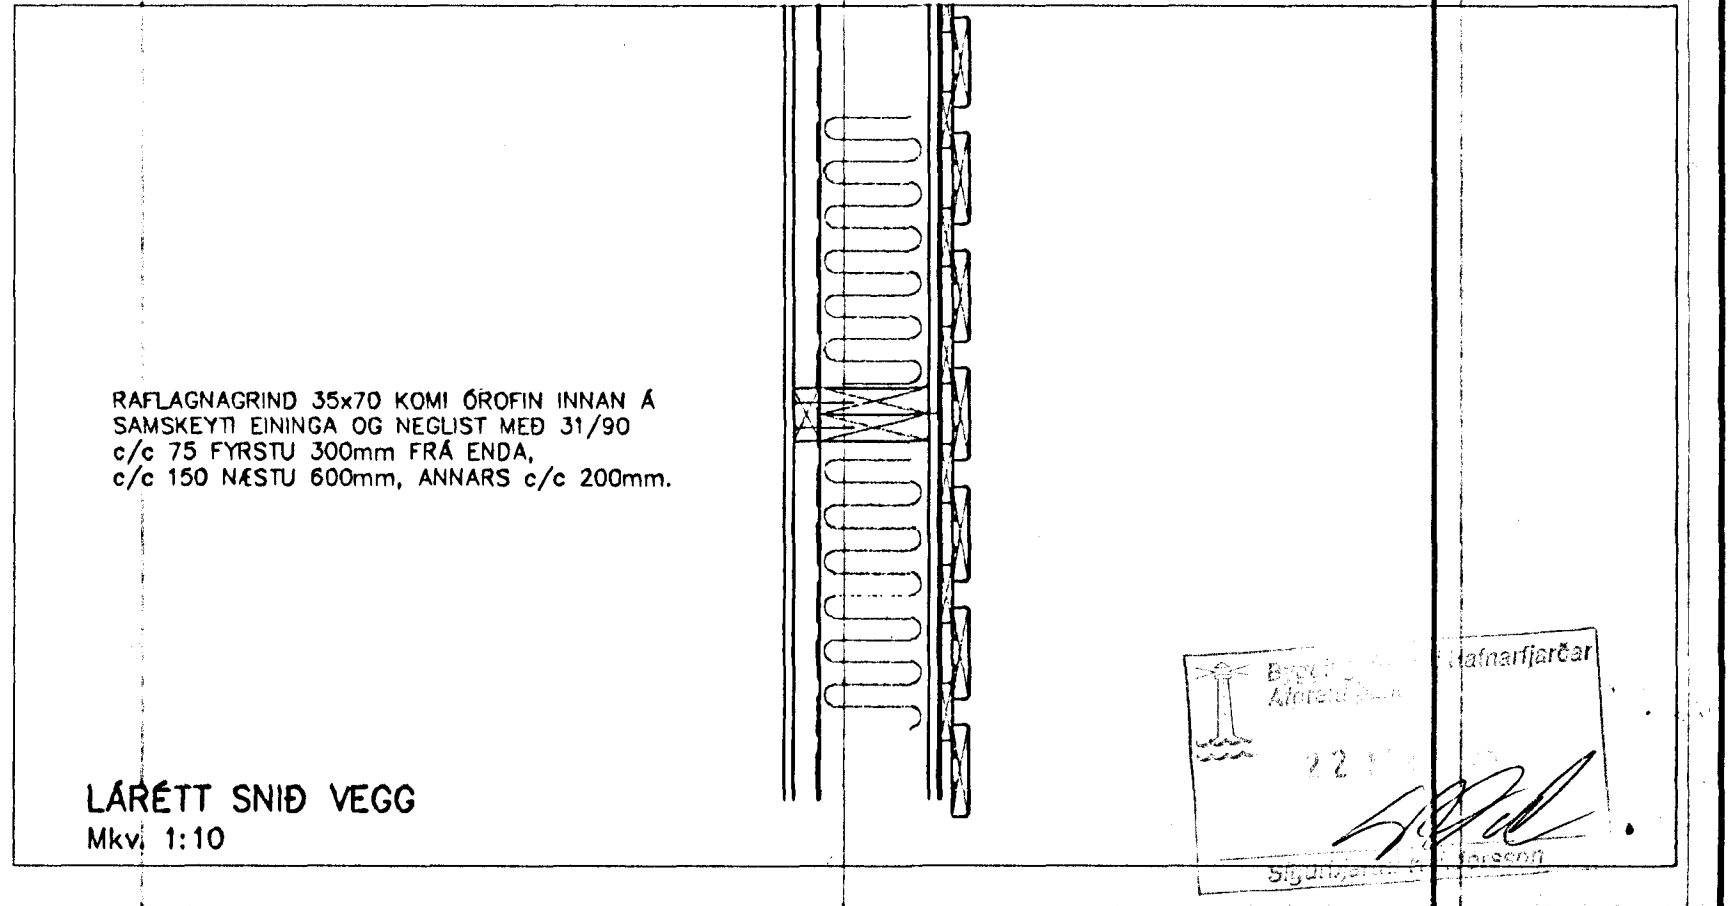

LÁRÉTT SNID VEGG
 Mkv. 1:10

Hafnarfirðar
 22
 Síðingur
 Hóstið

Hnitakerfi:		VERKFRÆÐISTOFA BUÐURLANDS AUSTURVEGI 3-5, 800 BELFÖRRI, Sími 482 3900, FAX 482 3914		Verk:	SG HÚS LÓUÁS 19 HAFNARFIRÐI	Mkv:	1:10
Hæðakerfi:				BURÐARVIKRI:	SNID Í GÓLF, VEGG & ÞAK	Mkv:	
Vörpun:						Mkv:	
Skráarnafn:	99163-st.dwg	Tilvísanir	Br.	Dags.	Eðli breytingar	Af.	Sp.
						Sambykkt: <i>Sig. Jakóðsson</i>	
				Hannað:	S.M.S.	Telknað:	S.M.S.
				Yfirfarid:	Dags:	Verknr:	99163
					08.11.1999		Telkn.nr: 218