


LÓUÁS NR 19 HAFNARFIRÐI SNIÐ M. 1.50


ÞAKHALLI 15°

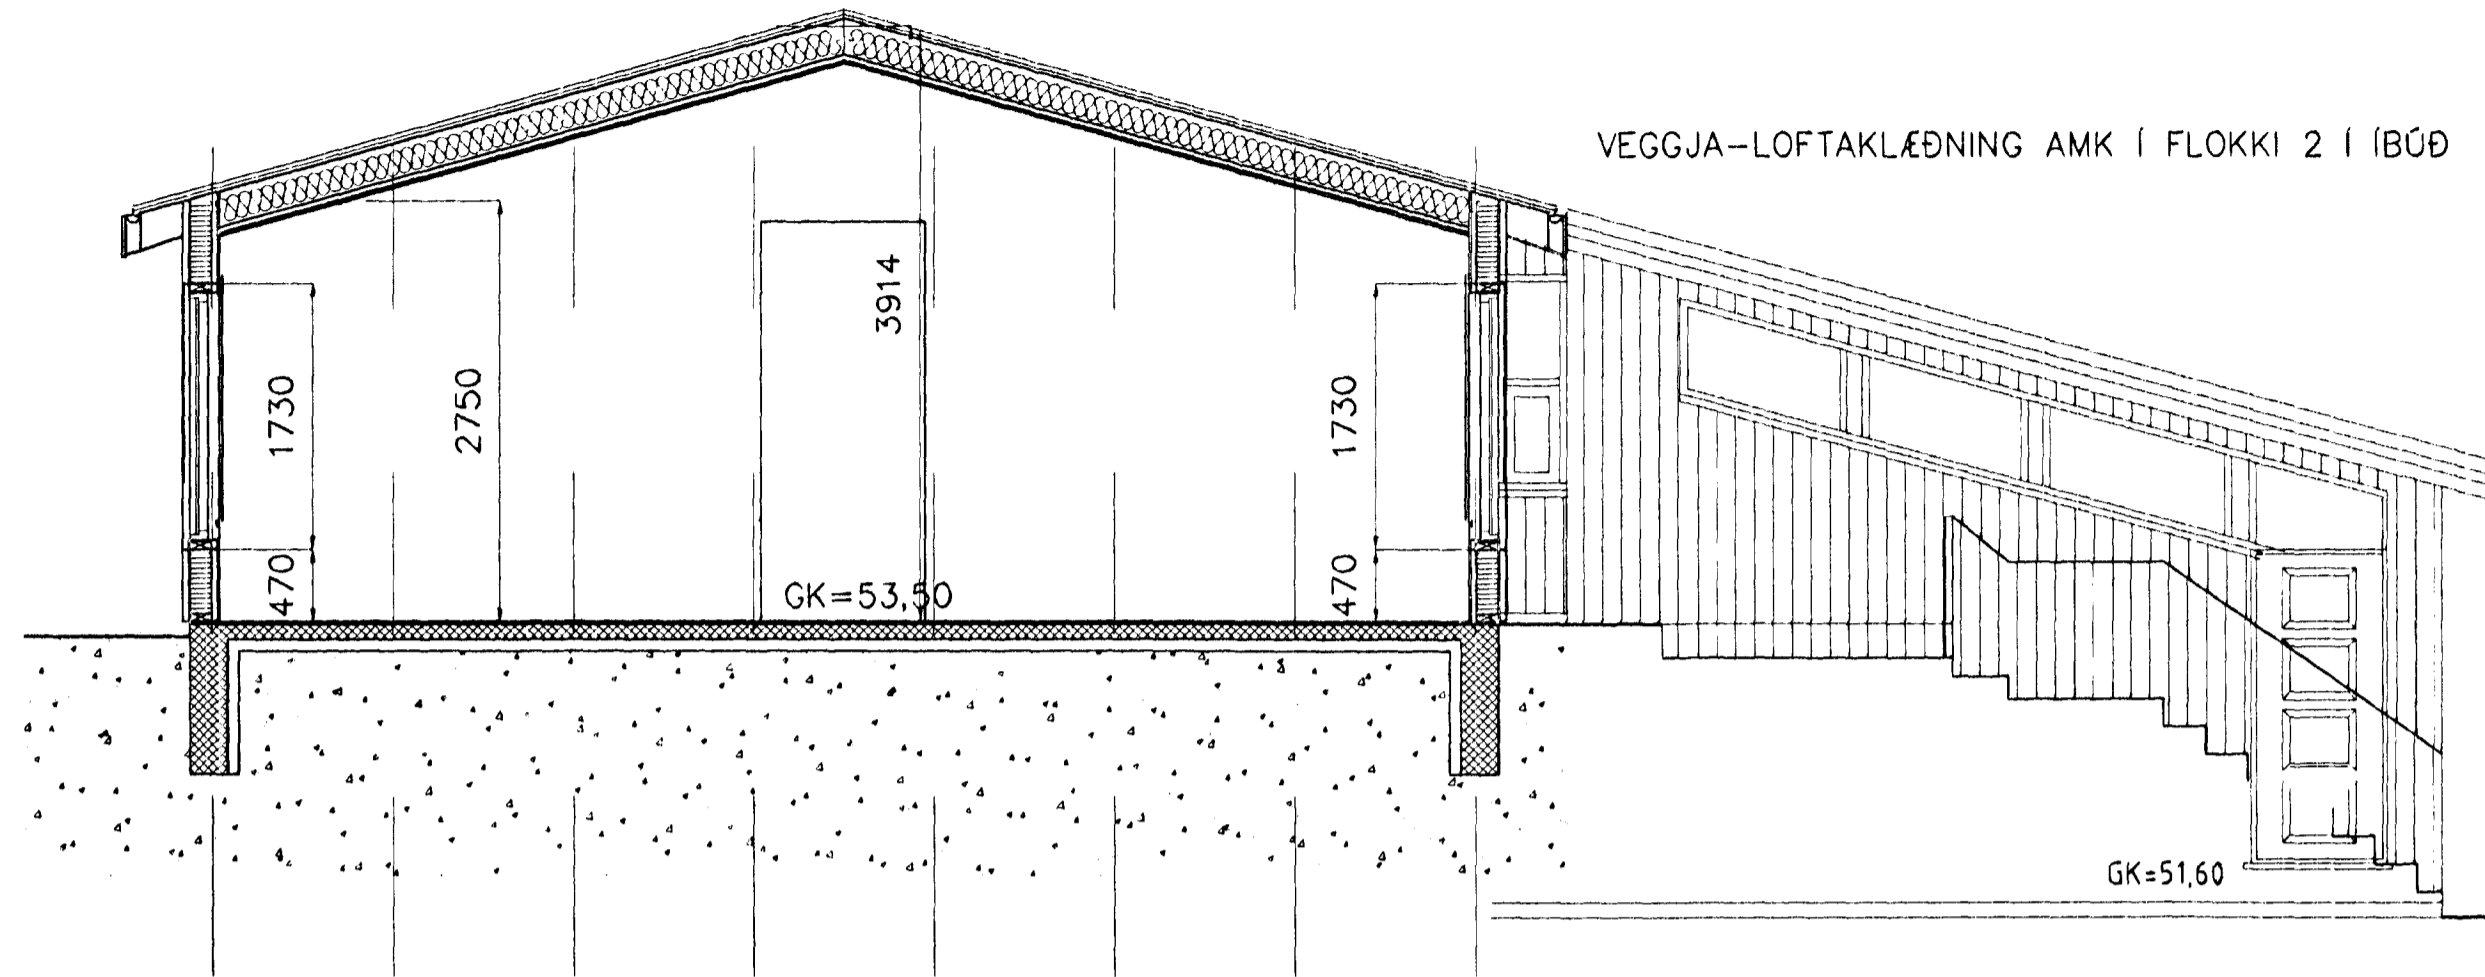

VEGGJA-LOFTAKLÆÐNING AMK Í FLOKKI 2 Í ÍBÚÐ

SNID A-A

ÞAKHALLI 15°

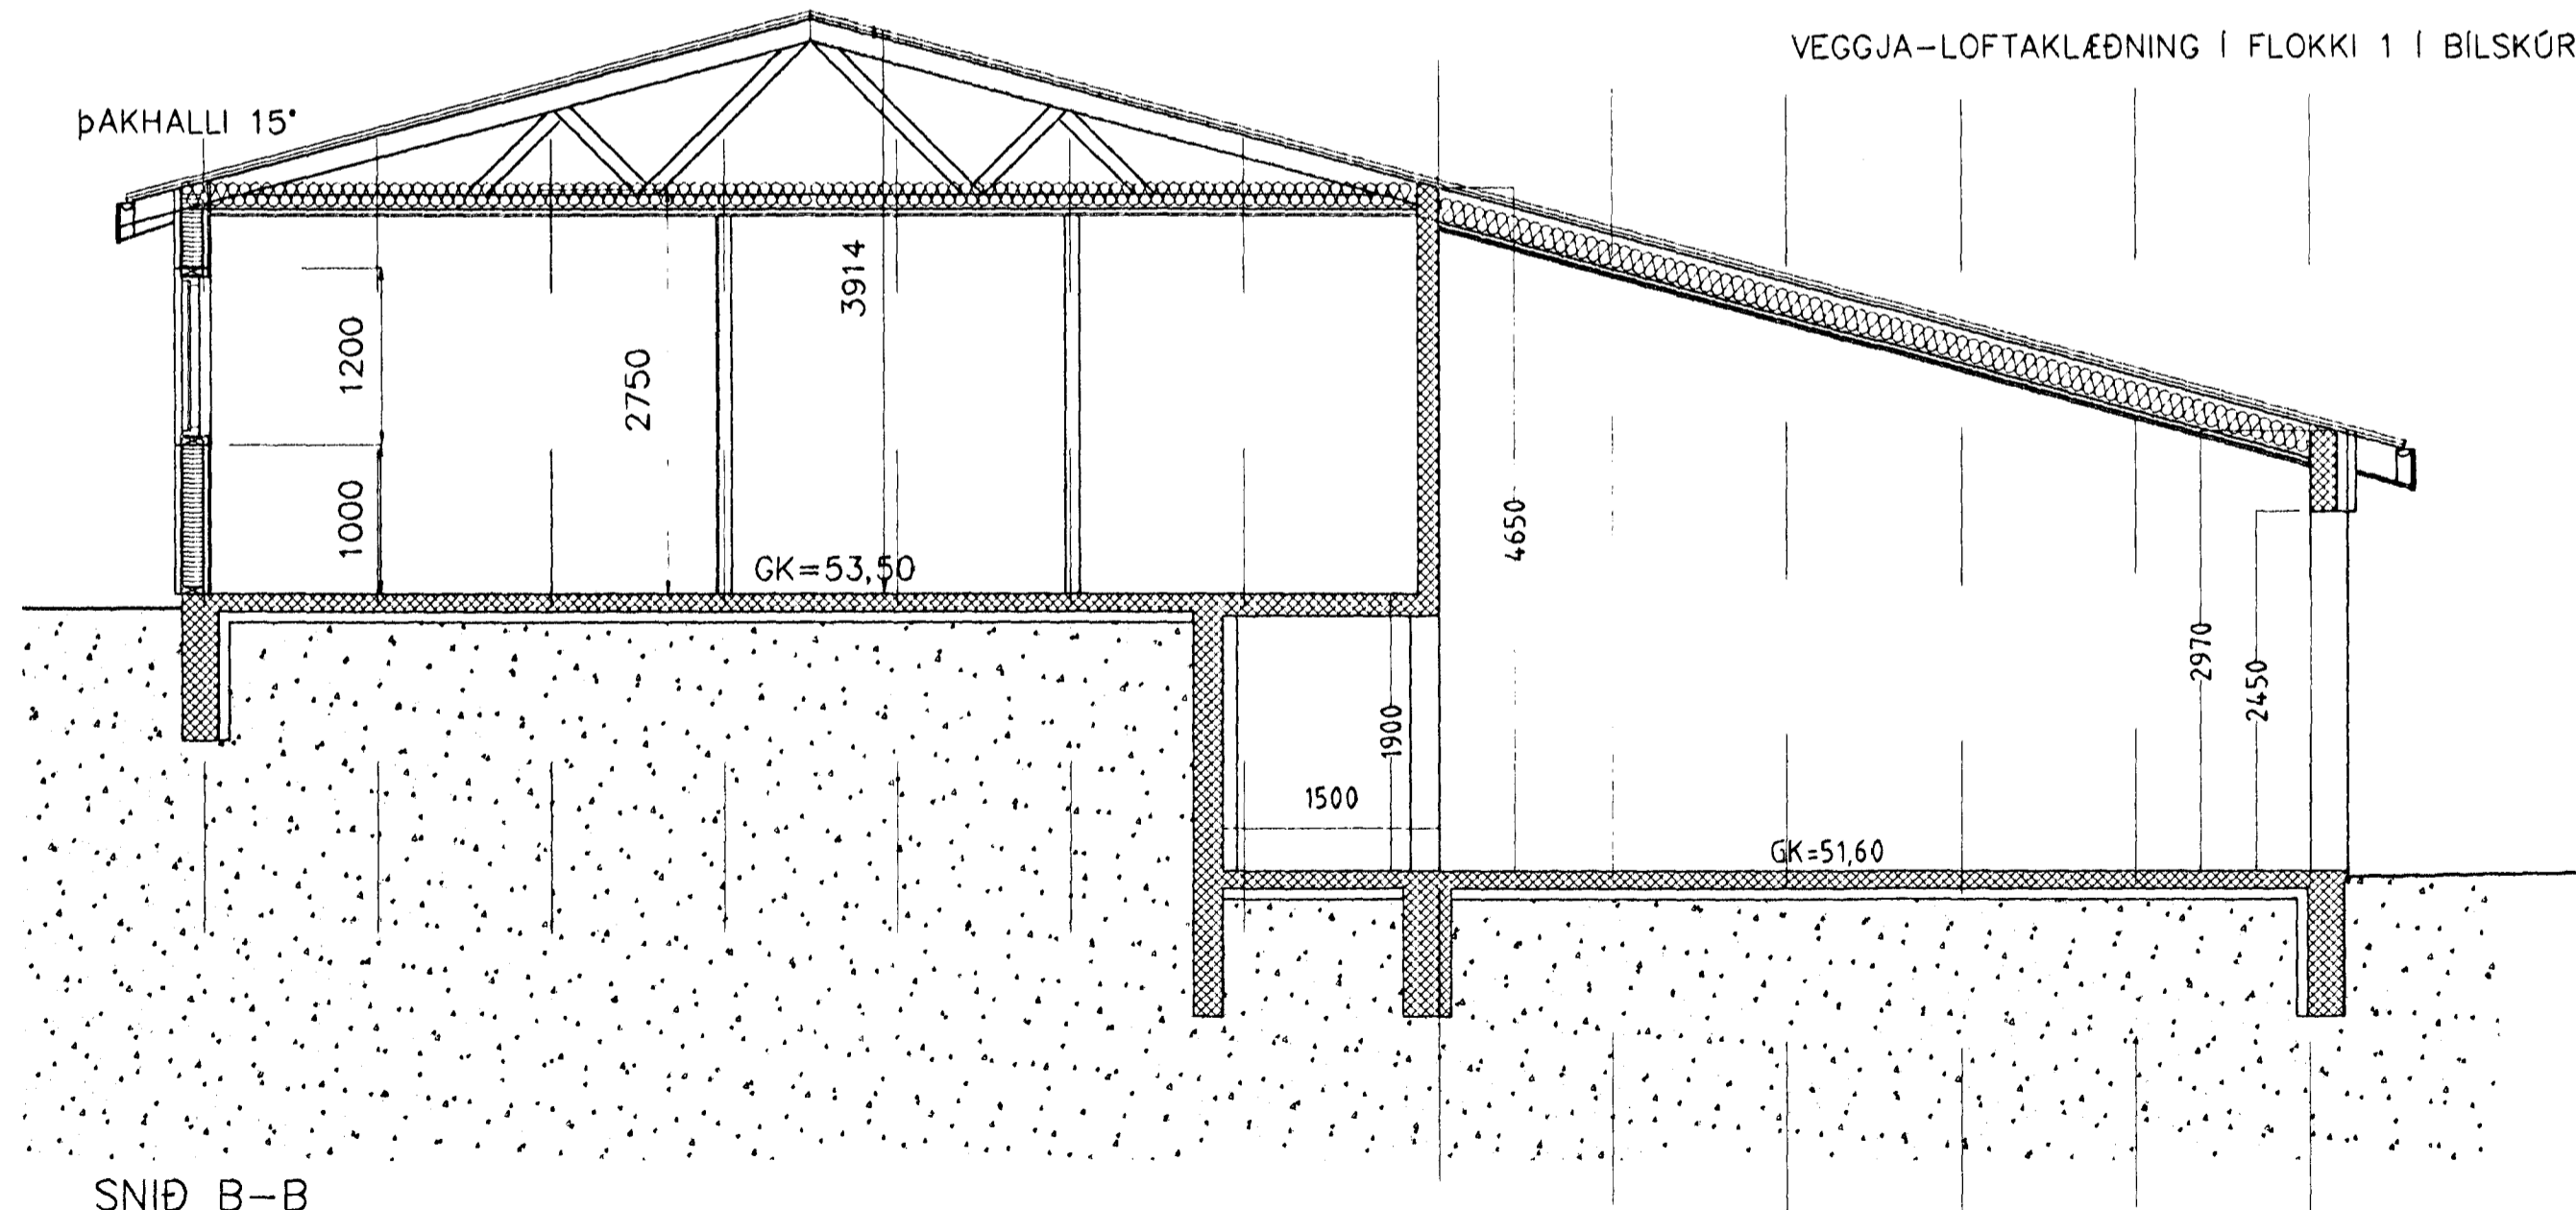

VEGGJA-LOFTAKLÆÐNING Í FLOKKI 1 Í BILSKÚR

SNID B-B

Byggingaútlitni Hafnarfjarðar
Afgreitt þann
17.01.2000
Sigurbjartur Halldórsson

es

TEIKNISTOFAN SUÐURLANDSBRAUT 48
S: 588-7344 FAX: 588-7343

VERKHEITI	LÓUÁS NR 19 HAFNARFIRÐI	Mkv	1:50
VERKHUTI	SNID	DAGS	11.01 2000
HANNAÐ	SIGURÐUR KJARTANSSON kt 090246-2839	BLAÐ NR	AF
TEIKNAD	kjartan sigurdsson kt. 121066-5809	BREYTT	55.

[Handwritten signature]