



Samþykkt þann


08 FEB. 2001

Byggingafulltrúinn í Hafnarfirði  
F.h. Kristján Þórarinnsson


*K.P.*

BYGGINGARLÝSING:


HÚSÍÐ BYGGIST ÚR TIMBRI FRÁ S.G HÚSUM SELFOSSI.  
ÞAKIÐ ER AÐ HLUTA KRAFTSPERRUÞAK OG AÐ HLUTA UPPT LOFT ( SJÁ VERKFR.TEIKN)  
ÞAKIÐ EINANGRAST MEÐ 200MM ÞAKULL, OG KLÆÐIST MEÐ BÁRUJÁRNI EDA SAMB.  
ÚTVEGGJAGRINDIN ER 45x145MM  
ÚTVEGGJAEININGARNAR KLÆÐAST UTAN MEÐ LIGGJANDI KLÆÐNINGU  
ÚTVEGGIRNIR EINANGRAST MEÐ 150MM STEINULL EINANGRUN  
NIÐUR MEÐ SÖKKLI Í ÍBÚÐARHÚSI ER 75MM STEINULL EDA PLAST.  
ALLT TRÉVERK SKAL FÚAVERJAST MEÐ VIÐURKENNDU EFNI.  
HURÐARGÖT AÐ INNAN VERÐI AMK. 880MM OG AÐALHURÐ VERÐI AMK. 980MM.  
BÍLSKÚR VERÐI EI-60, SORPGEYMSLA VERÐI EI 60.  
INNTÖK RAFMAGNS-VAÐNSVEITU OG HITAVEITU ERU FRÁGENGIN SAMKVÆMT KRÖFUM  
BYGGINGARREGLUGERÐAR.  
ATH AÐ HURÐIR Í BÍLSK SKULU VERA 15CM SÍÐARI EN AÐRAR HURÐIR.  
ATH AÐ ALLT BURÐAVIRKI ER SÝNILEGT ( ÖPNIR HÚSHLUTAR)

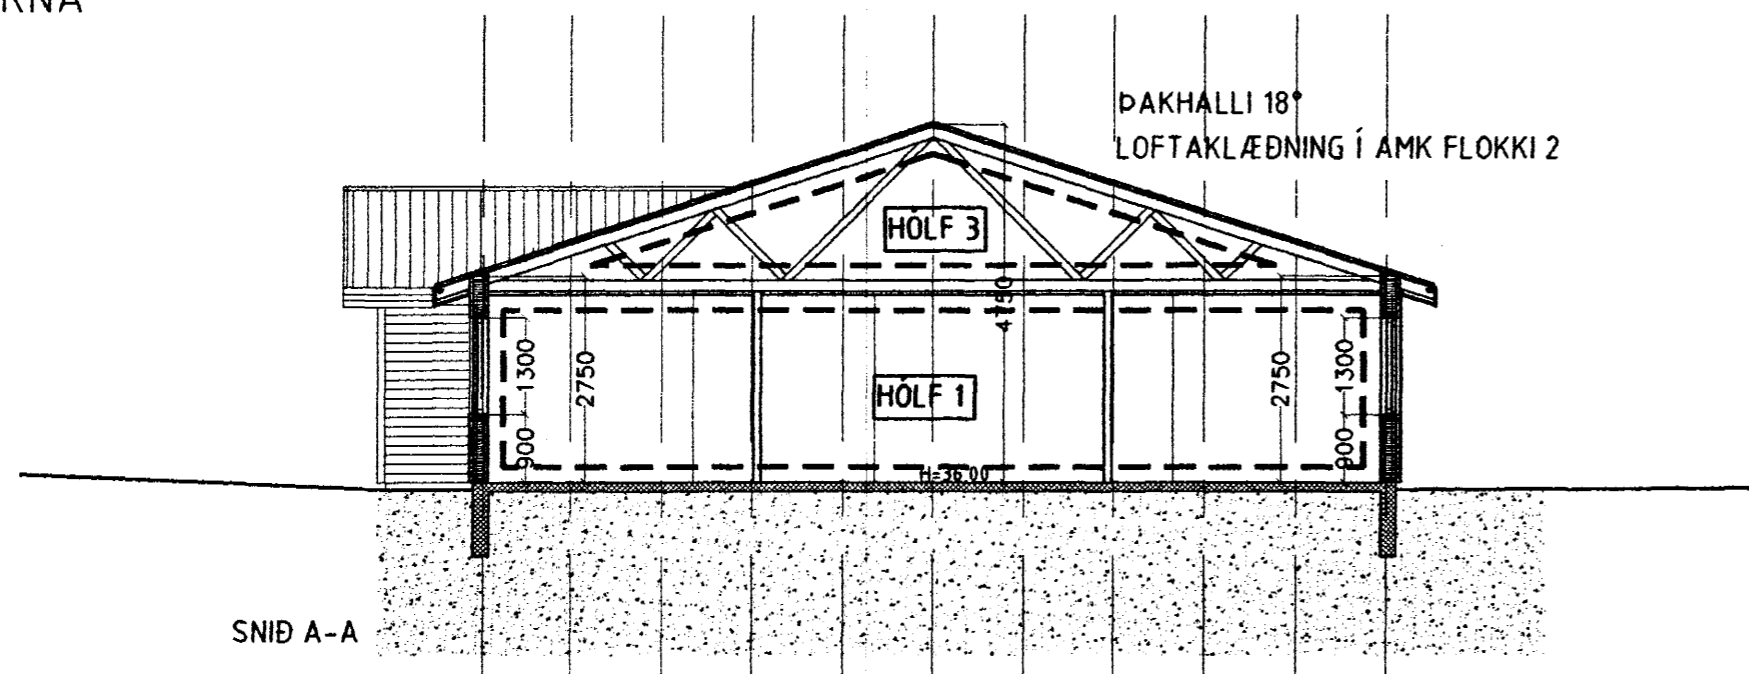


SNID A-A

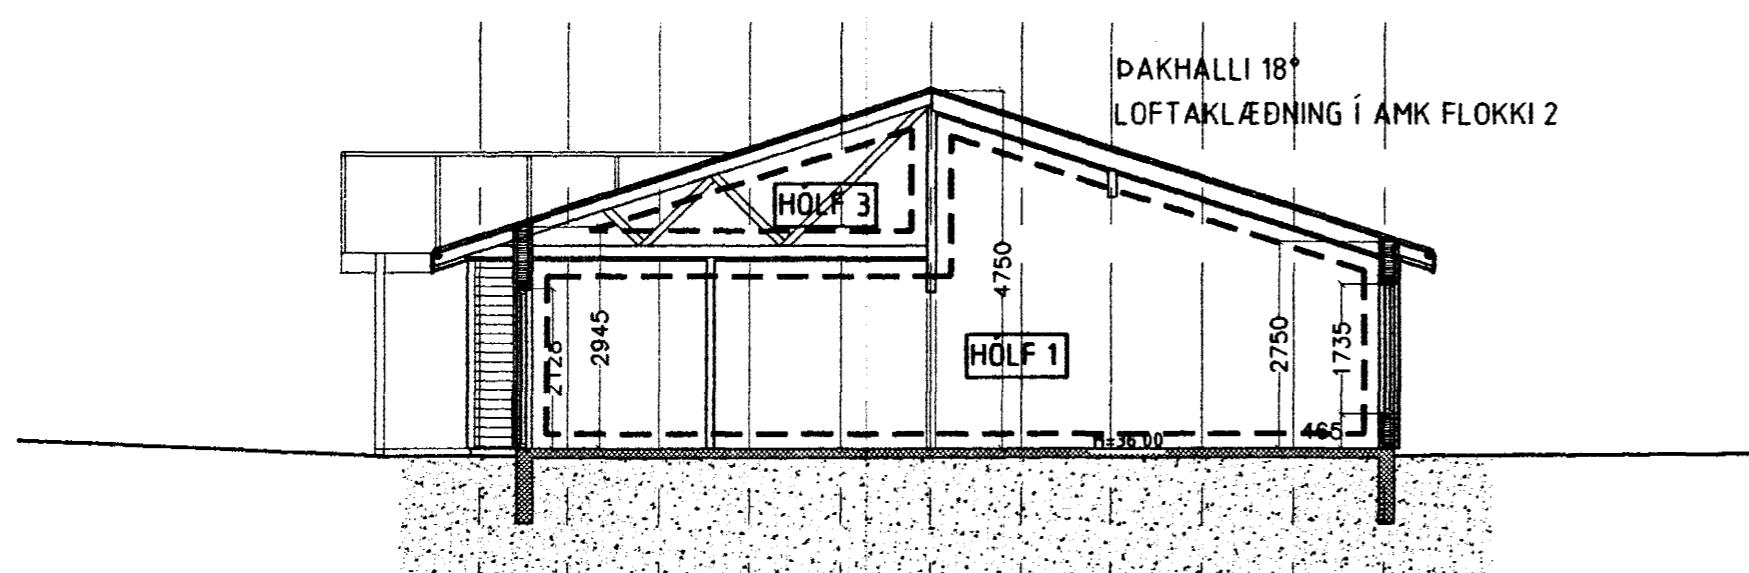


SNID D-D

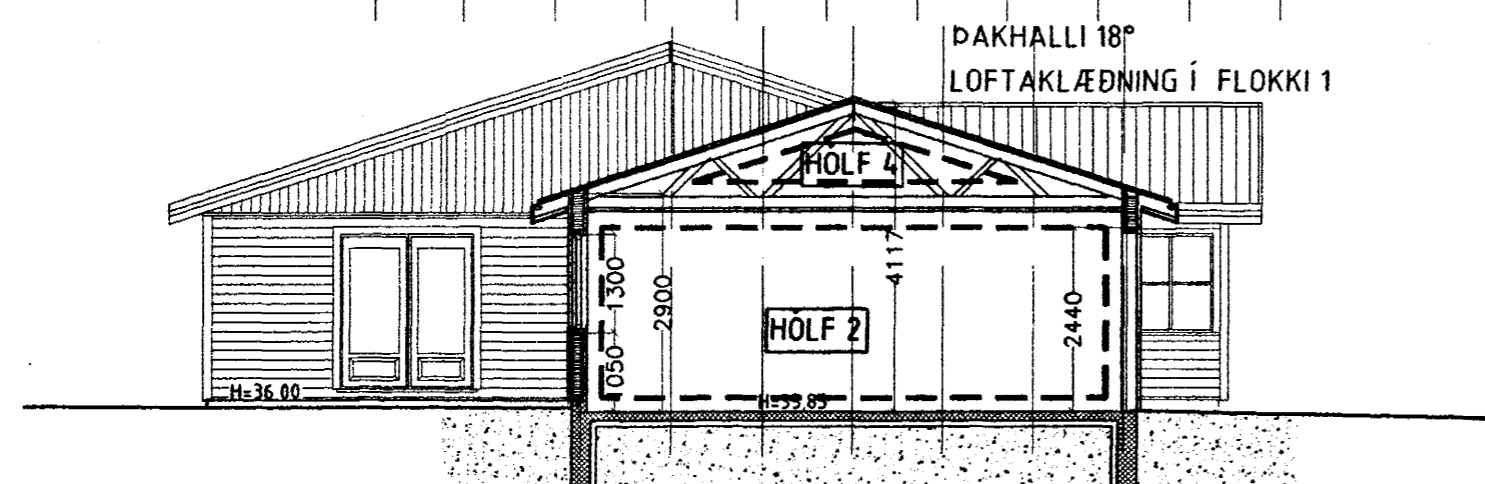

SNID B-B

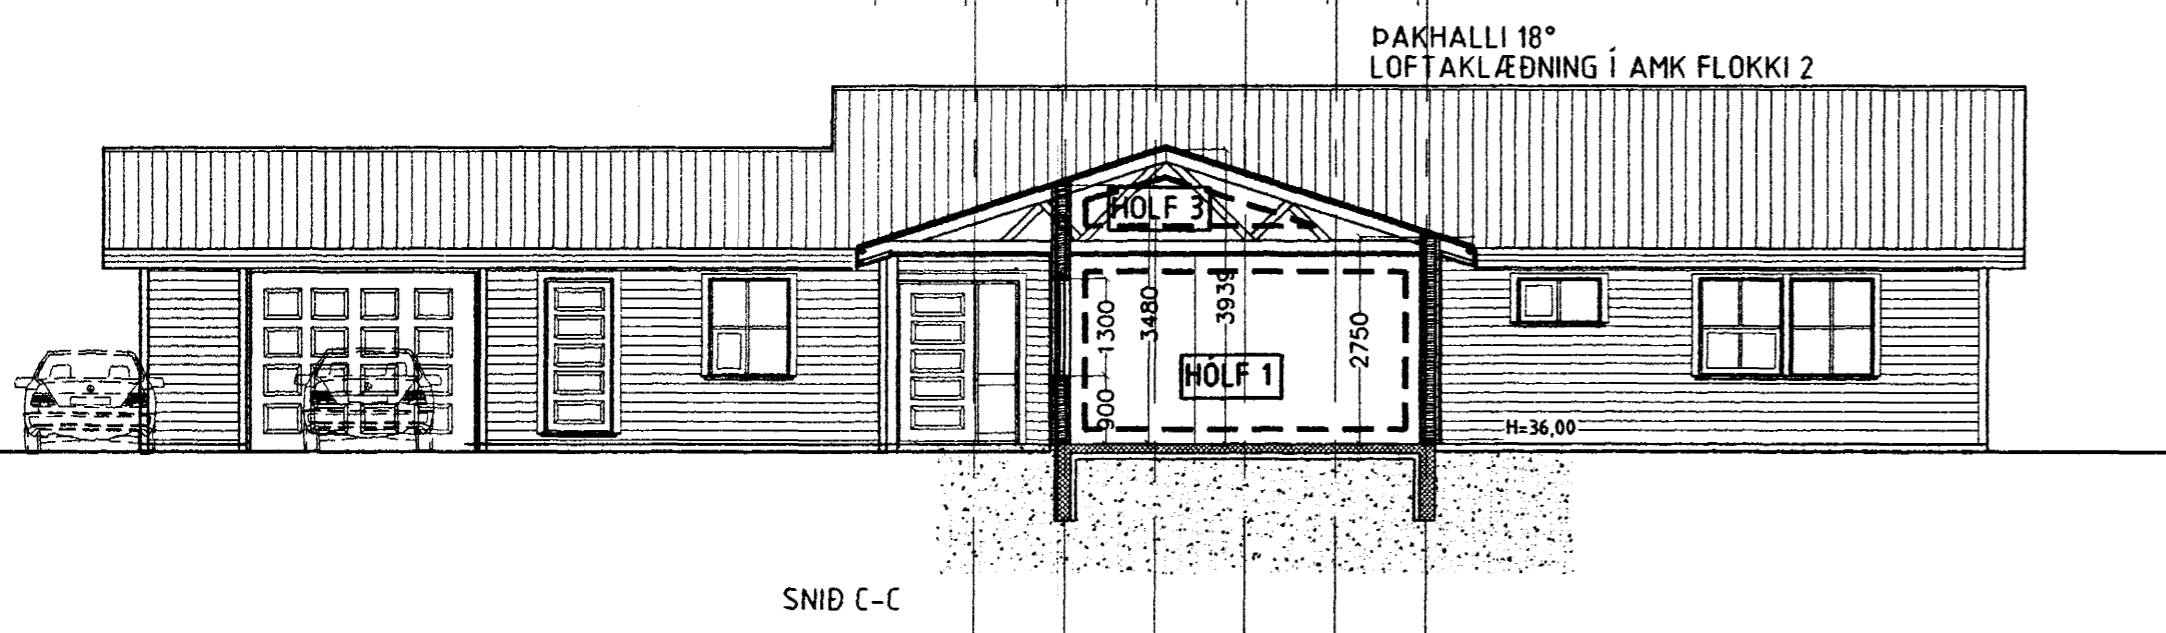

SNID C-C

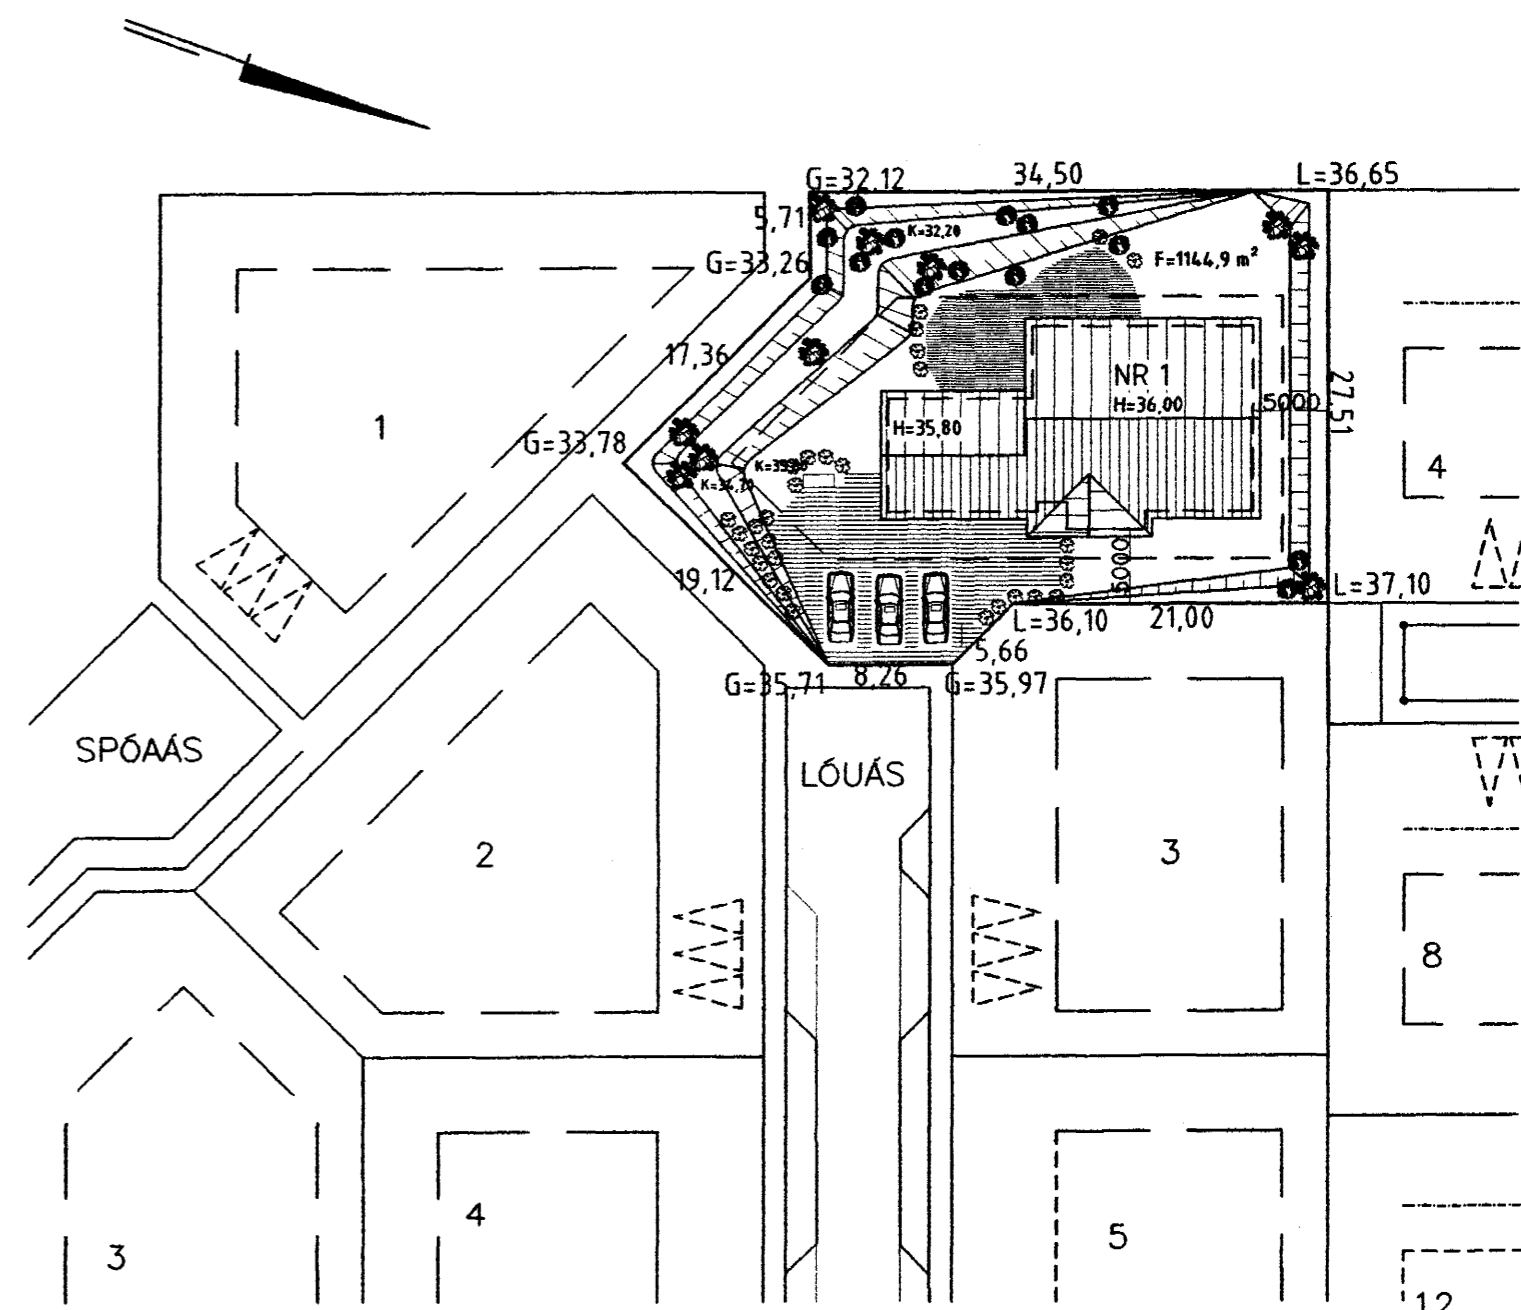

AFSTÖÐUMYND M. 1:500

- RL → RÝMINGARLEIÐ
- BRUNAHÓLF
- SL = SLÖKKVITÆKI
- BO = BJÖRGUNAROP
- ☒ = REYKSKYNJARI
- GN = GÓLFNIÐURFALL

**es**

TEIKNISTOFAN SUÐURLANDSBRAUT 48  
S: 588-7344 FAX: 588-7343

|           |                                      |         |            |
|-----------|--------------------------------------|---------|------------|
| VERKHEITI | LÓUÁS NR 1 HAFNARFIRÐI               | Mkv.    | 1:100      |
| VERKHUTI  | SNID OG AFSTÖÐUMYND                  | DAGS.   | 24.01.2001 |
| HANNAÐ    | SIGURÐUR KJARTANSSON kt. 090246-2839 | BLAD NR | AF         |
| TEIKNAD   | kjartan sigurðsson kt. 121066-5809   | BREYTT. |            |

*Sigurður Kjartansson*