


#1000 STEYPTIR FALLBRUNNAR
 BÖTNKÓTI FR BRUNNS Í LÓÐ = 31.75
 LÖGN INN Í BRUNN Í KÓTA = 34.45
 BÖTNKÓTI FS BRUNNS Í LÓÐ = 31.35
 LÖGN INN Í BRUNN Í KÓTA = 34.25

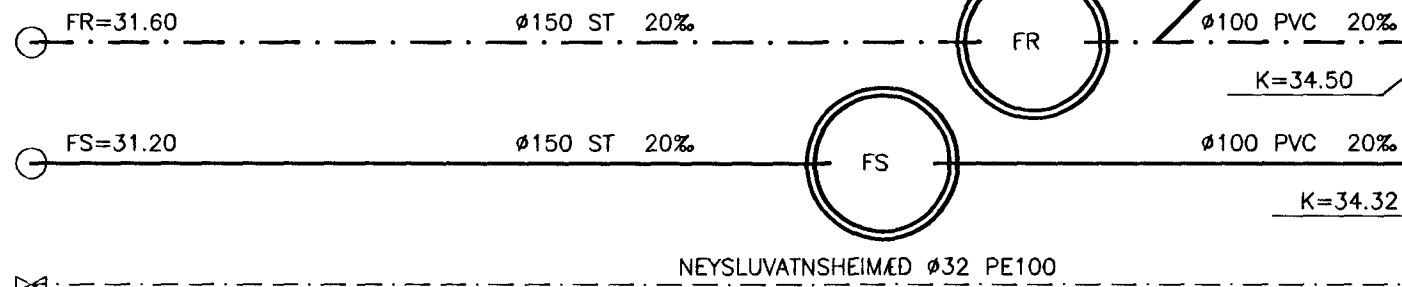

SKÝRINGAR:

ÖLL RÖR Í JÖRD SEU ÚR STÍFU PVC PLASTI, GRUNNPLASTI, NEMA ANNAD SÉ TEKID FRAM.

MINNSTI HALLI Á RÖRUM ER 20‰ (2 CM Á M) OG MESTI HALLI ER 300‰, NEMA ANNAD SÉ TEKID FRAM.

GRAFID SÉ FYRIR RÖRUM Í ÞJAPPADA FYLINGU. UMHERFIS ÖLL RÖR Í JÖRÐU SKAL SETJA A.M.K. 150 mm SANDLAG OG ÞJAPPA VEL.

ÖLL RÖR ÞÉTTIST MED TIL ÞESS GERÐUM GÜMMHRINGJUM. AD ÖÐRU LEYTI BER AD HAGA VINNU OG ÖLLUM UMBÚNADI SKV. IST 65 SVO OG FYRIRMELUM FRAMLEIDANDA.

KÓTAR ERU Í METRUM OG MIDAST VID RENNSLISBOTN, ÞAD Á EINNIG VID UM GÖT, ÞAR SEM KÓTI Á GATI ER GEFINN Á RENNSLISBOTN.

MÁL ERU Í MILLIMETRUM OG MIDAST VID MIDJAN STÚT.

ÖLL RÖR MED ÖNEFNDUM HALLA HAGA A.M.K. 20‰ HALLA OG ERU ÚR #100 PVC.

SKAMMSTAFANIR:

PVC	PLASTRÖR, PVC (RAUDBRÚN)
PP	PLASTRÖR, PP (GRÁ)
BR	BRUNNUR
GN	GÖLFNIDURFALL MED VATNSLÁS
GSN	GEGNUMSTREYMISNIDURFALL Í GÖLFI
PN	ÞAKNIDURFALL
HL	HANDLAUG
VS	VATNSSALERNI
SB	STEYPIBAD
BK	BADKAR
EV	ELDHÚSVASKUR
UV	UPPÞVOTTAVÉL
ÞV	ÞVOTTAVÉL
SV	SKÖLVASKUR
SL	SETLAUG
NF	ÚTINIDURFALL
HR	HREINSISTÚTUR MED LOKI

ATH. STADSETNINGU STÚTA FYRIR HREINLETISTEKI MÁ ADEINS HAGA TIL VIDMIDUNAR, OG ÞARF AD YFIRFARA OG ADLAGA ÞEIM TÆKJUM SEM ENDANLEGA ERU VALIN.

ATH. MÆLA SKAL HÆÐARKÓTA HEIMEDA ÁÐUR EN LAGT ER Í GRUNN.

ÖLL MÁL Í mm NEMA ANNARS SÉ GETID.

—	SKOLP
---	REGNVATNSLÖGN
---	AFRENNSLI HITAVEITU
---	HEIMÆD (KALT VATN)

GRUNNMYND FRÄRENNSLISLAGNA
Mkv. 1:50

Samþykkt þann 21 MAI 2001
Byggingafrúin í Hafnarfirði
F.h. Sigurbjartur Halldórsson

SGHUS GAGNHEIÐI 9 800 SELFOSSÍ
SÍM 482 3850 FAX 482 3851
NETFANG sghus@sghus.is
VEFANG www.sghus.is

LÓUÁS 1, HAFNARFIRÐI

LAGNIR: FRÄRENNSLI Í SÖKKLI	MKV: 1:50
FALLBRUNNUR	MKV: 1:50
AFSTÖDUMYND, SKÝRINGAR	MKV: 1:500
HANND: T.ELLERT	TEKND: T.ELLERT
DAGSETNING: 07.05.2001	VERKNÚMÉR: 01035
SKOÐARNAFN: T.ELLERT	TEKINGNÚMÉR: 1409.SI-2019
01035-bv.dwg	301