



HÖFVEITA TENGIST Á FASA S.

Inntök samþykkt 18/10/2000
f.h. RAFVEITU HAFNARFJARÐAR
Björgir Dagbjart.

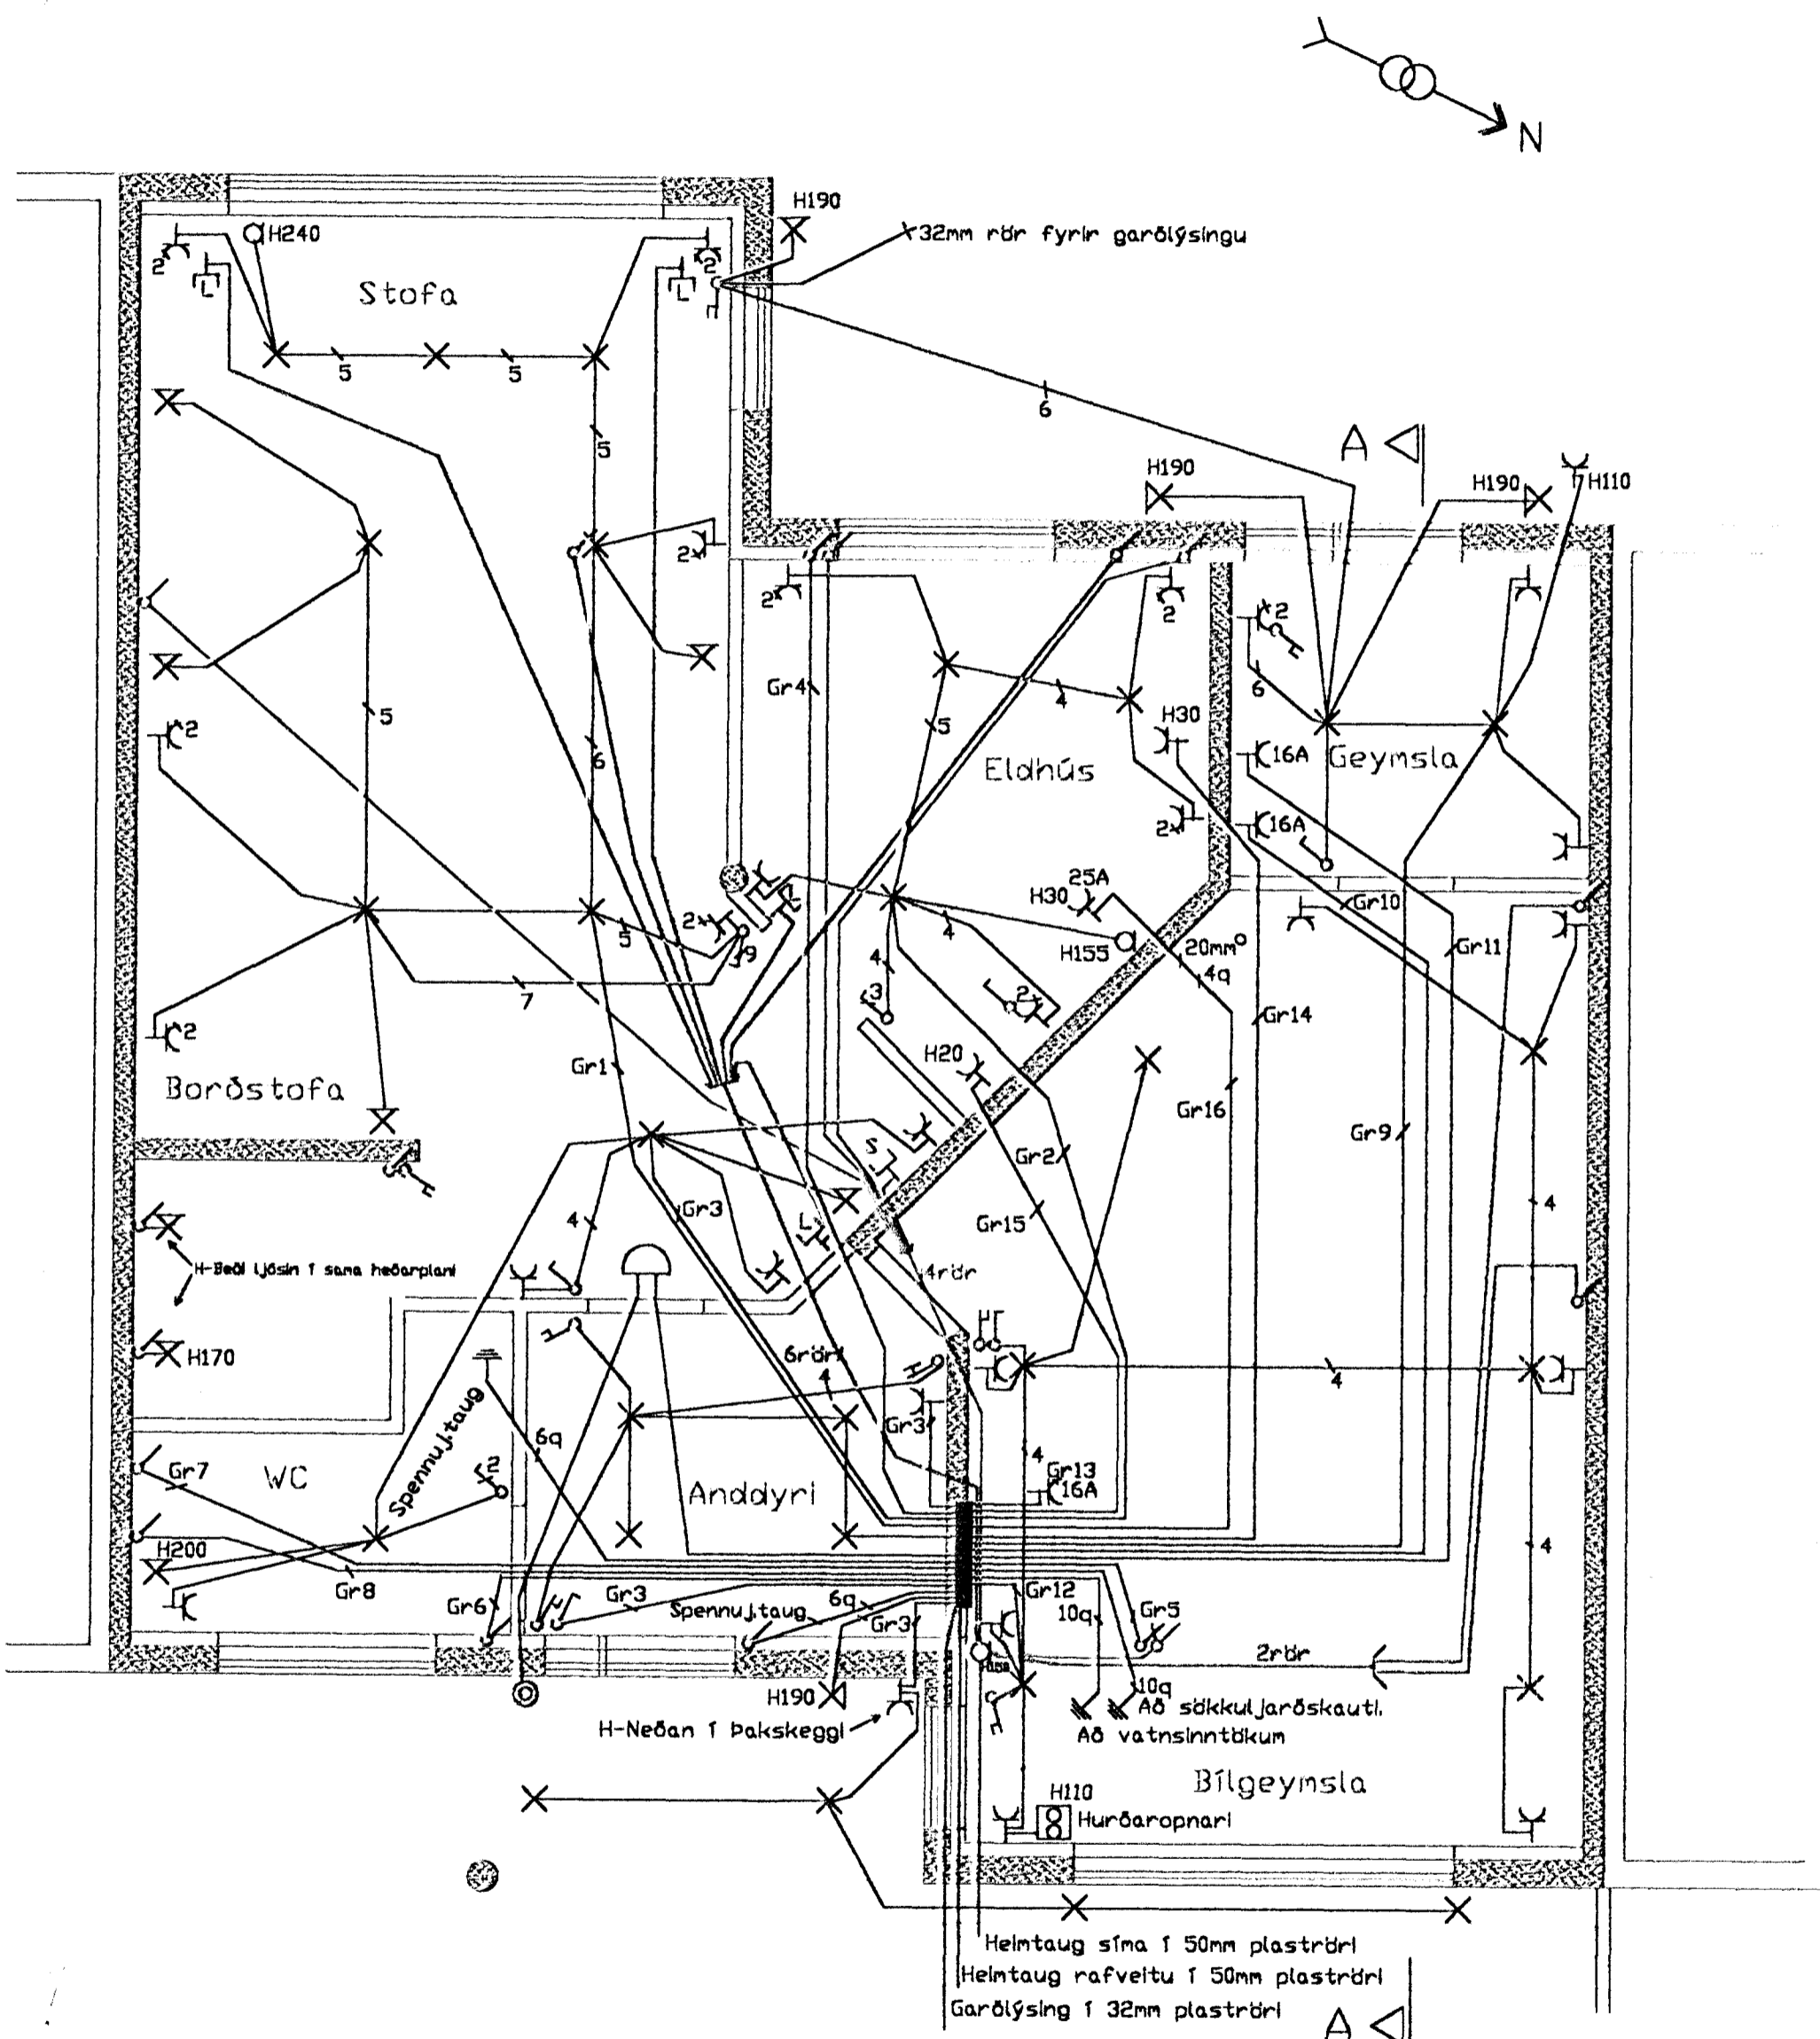

Grunnmynd 1.Hæð M:1:50

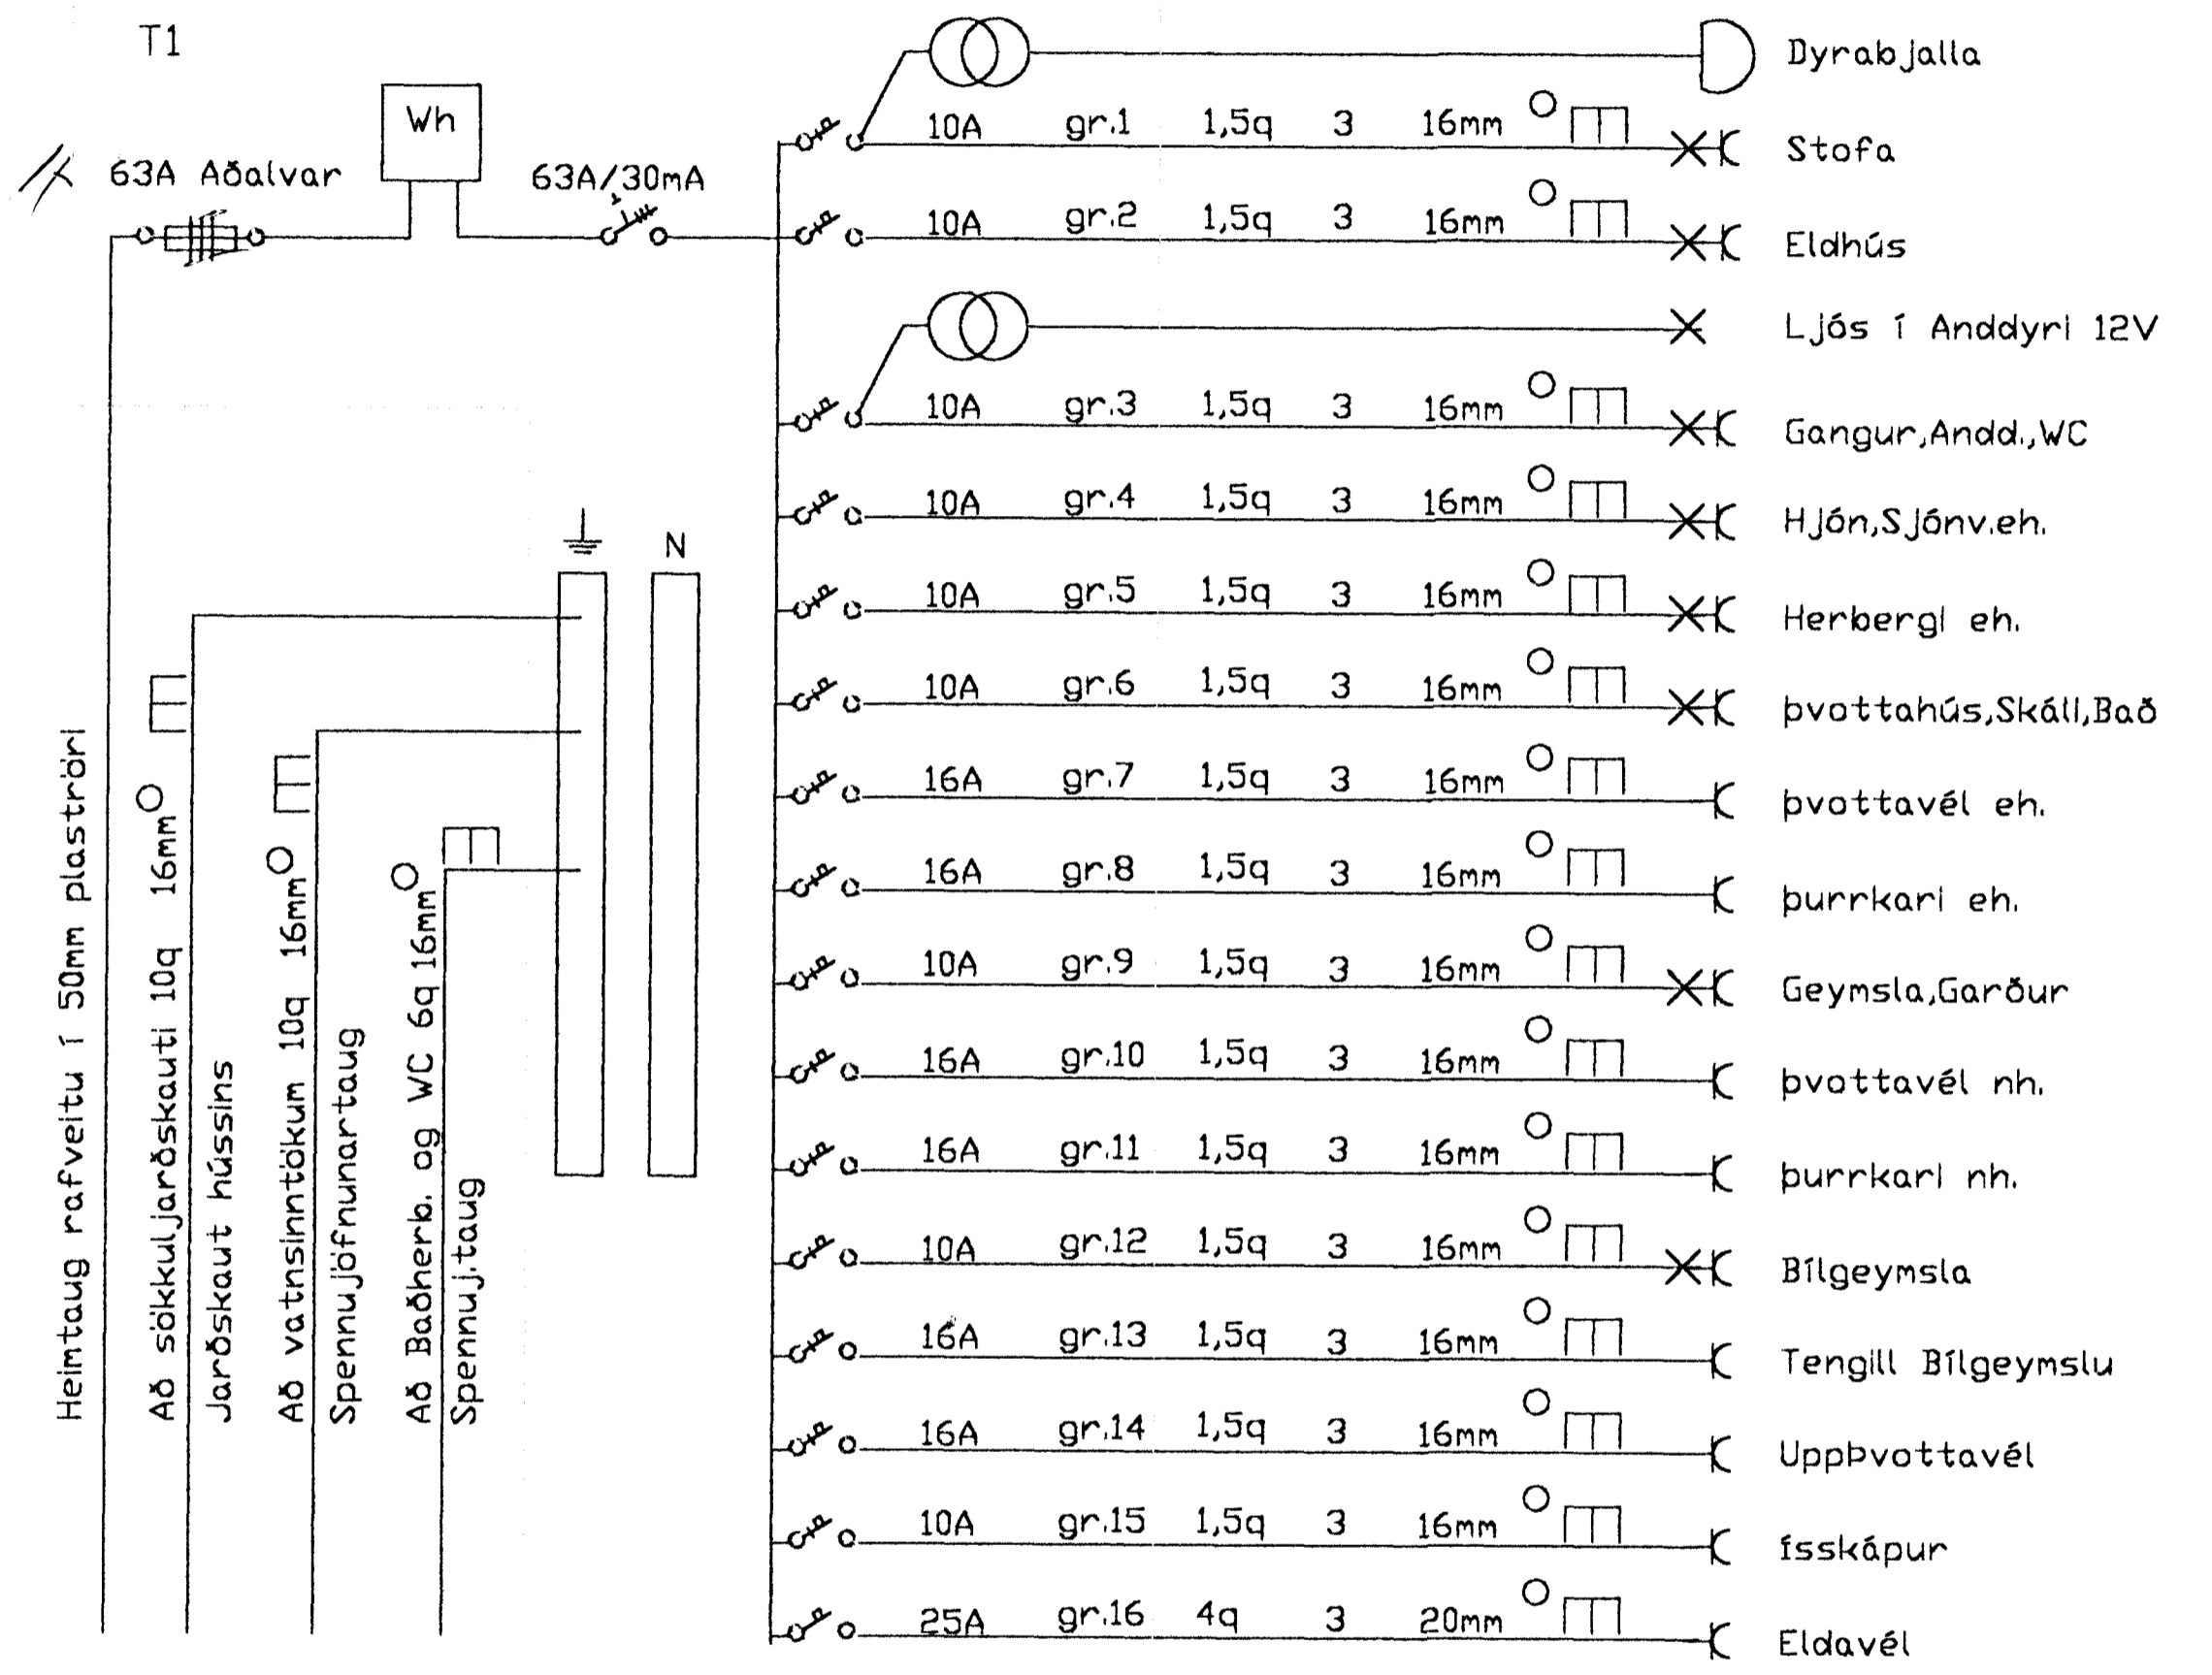

Einlínnumynd

Lóuás 20 Hafnarfirði	Mkv: 1:50 1:100 1:500
Ársell Daníelsson lögg. raflagnahönnuður Höfðabraut 15 530 Hvammstanga sí:451-2466	Blað 1 af 2
	Dagsí maí 2000

3930