


Grunnmynd 2.Hæð M:1:50


skýringar

1. Hæð rofa sé 110 cm og veggljósa 165 cm
2. Pípur séu 16mm, ídr. 3x1,5q vír
3. Málstraumur rofa og tengla sé 10A
4. Hæð tengla sé 20 cm nema í Eldhúsi, Geymslu Baði, WC, Þvottah. og Bílgeymslu sé 110 cm.
5. Öll mál séu mæld frá fullfrágengnu gólfi í miðja dós.
6. L = Loftnet f. Sjónvarp,útv. H 20 S = sími H 20
7. 12V kastaralýsing í anddyri
8. Ath. Rofadósir fyrir lýsingu í stofu þurfa að vera 10 vegna dimmera á ljósum
9. Allar lagnir skulu vera samkvæmt reglugerð og fyrirmælum rafmagnsveitu.

Nema annars sé getið

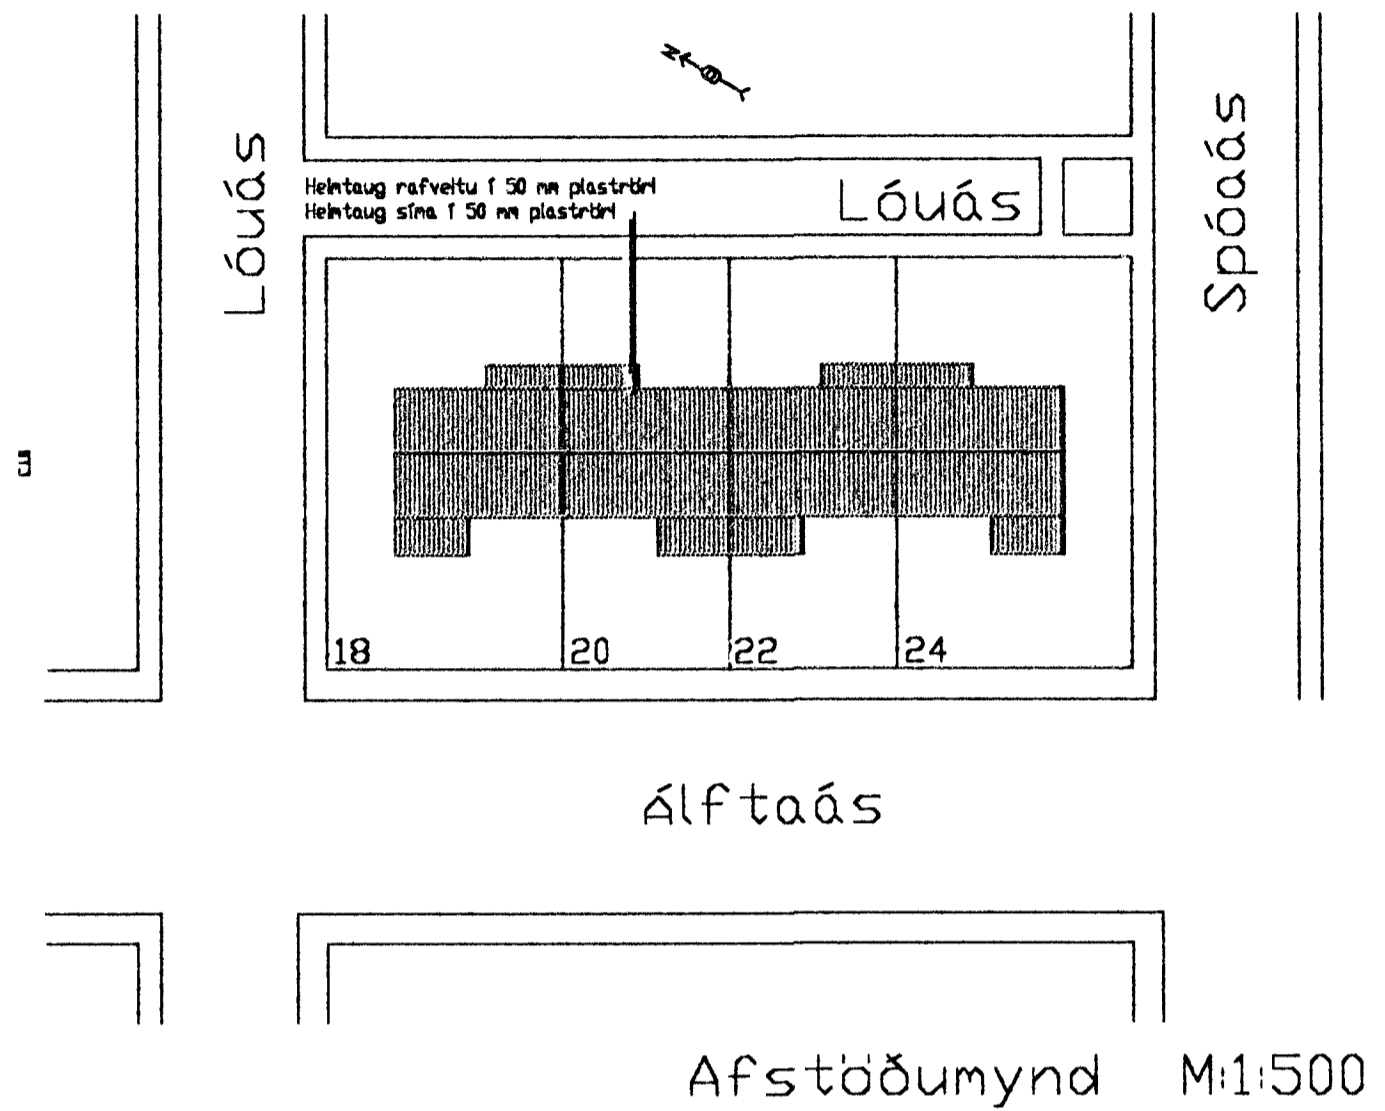

Afstöðumynd M:1:500

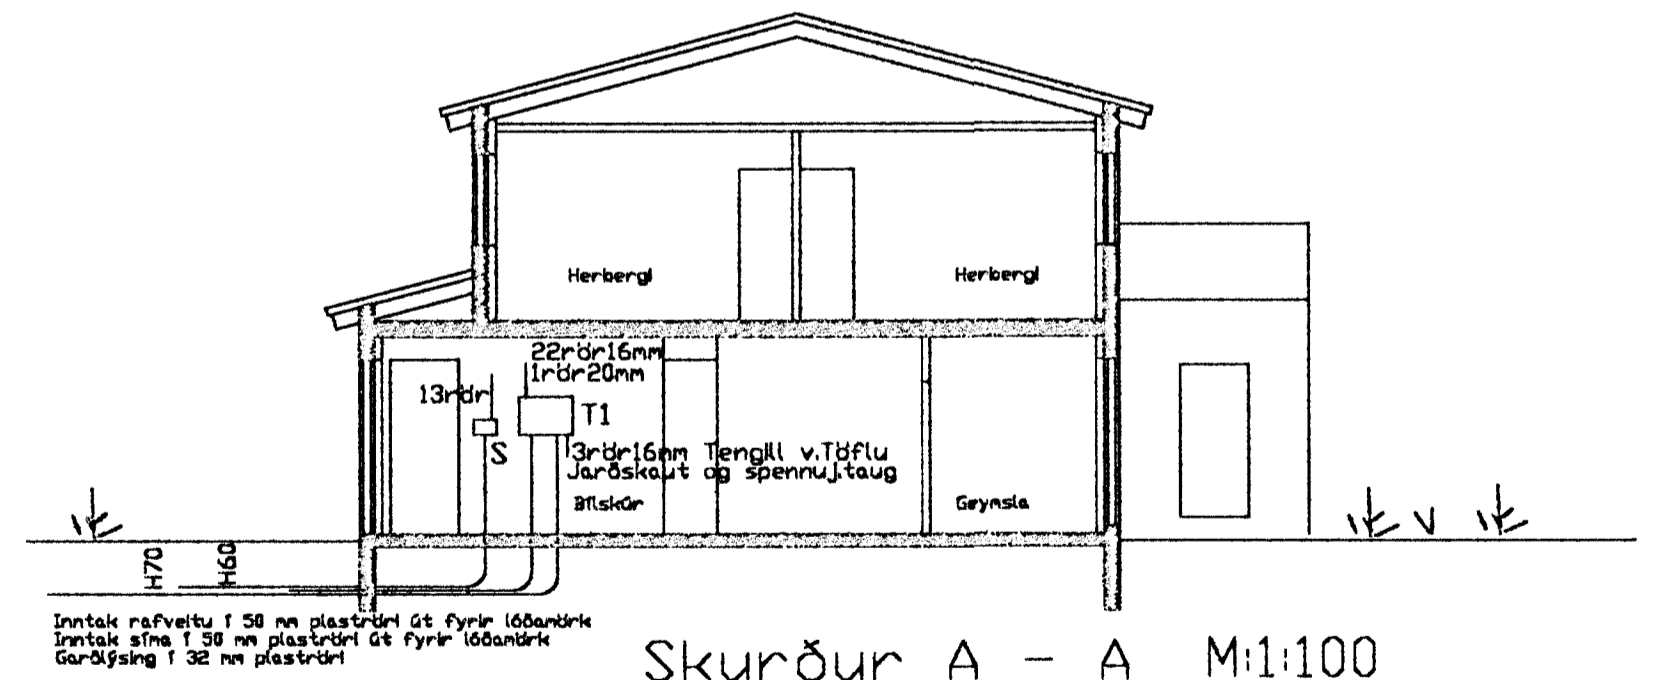

Skurður A - A M:1:100

Lóuás 20 Hafnarfirði	Mkv: 1:50 1:100 1:500
Ársell Daníelsson lögg. raflagnahönnuður Höfðabraut 15 530 Hvammstanga sí:451-2466	Blað 2 af 2 Dags: maí 2000